
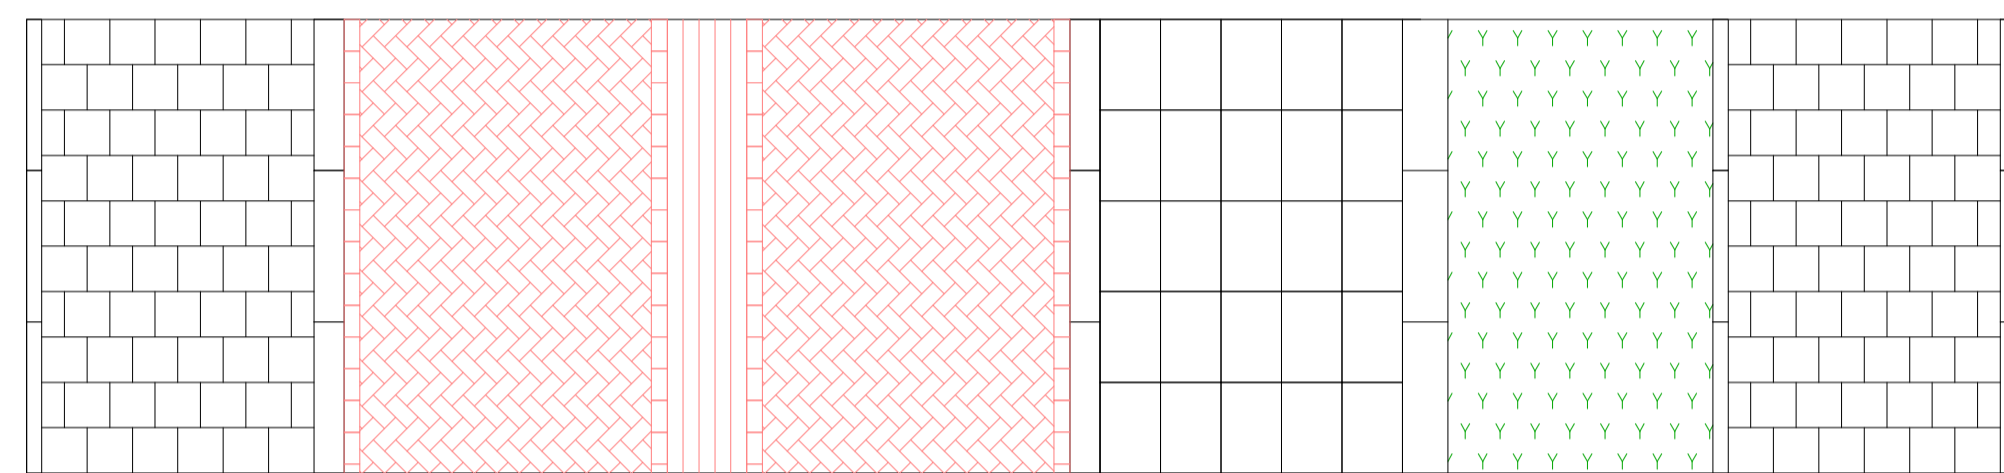




Profiel A-A' Barietdijk

Schaal 1:50

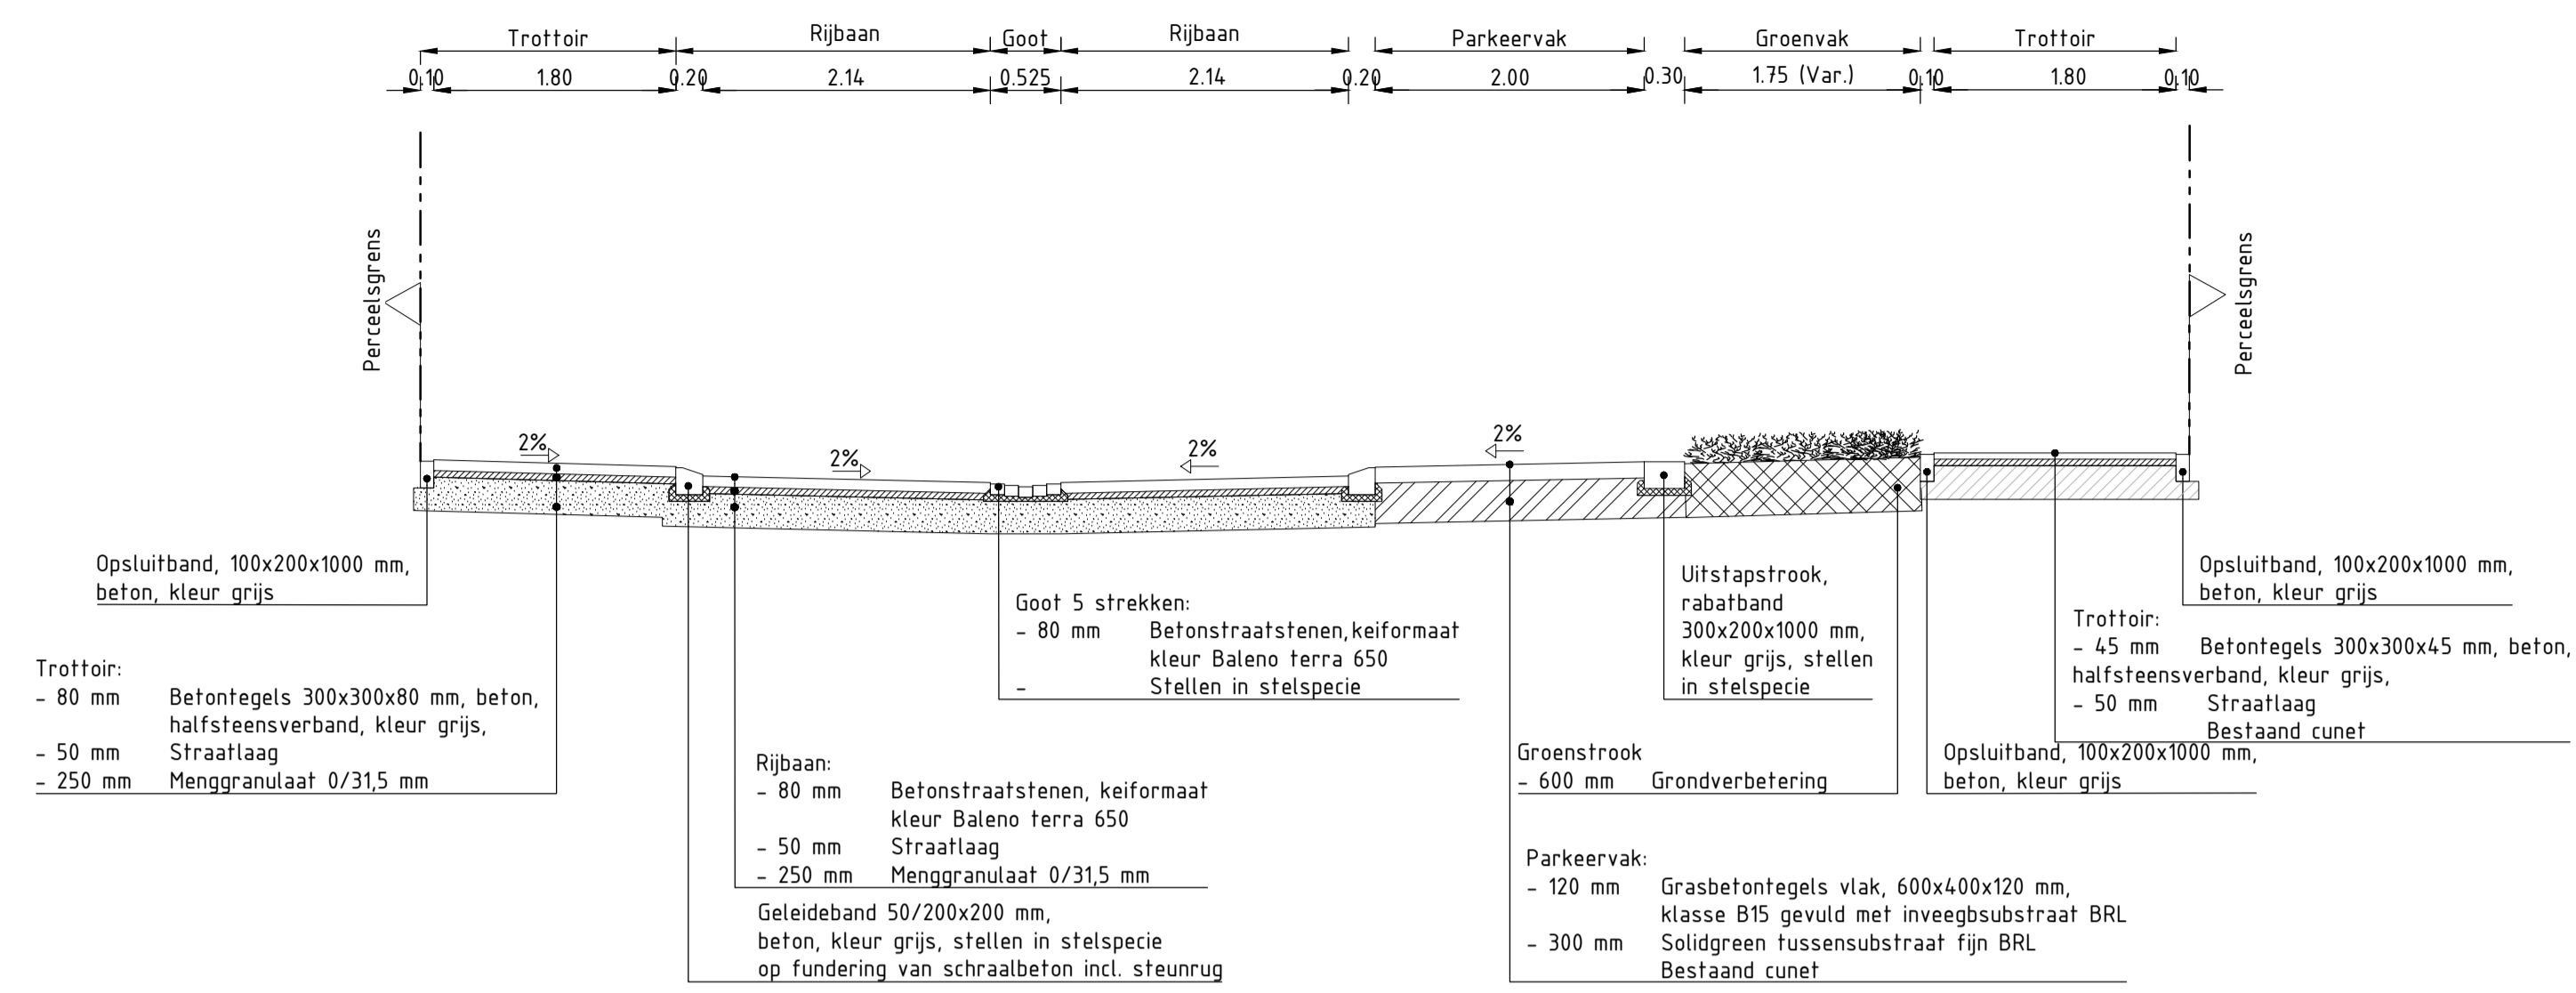




Profiel C-C' Barietdijk

Schaal 1:50

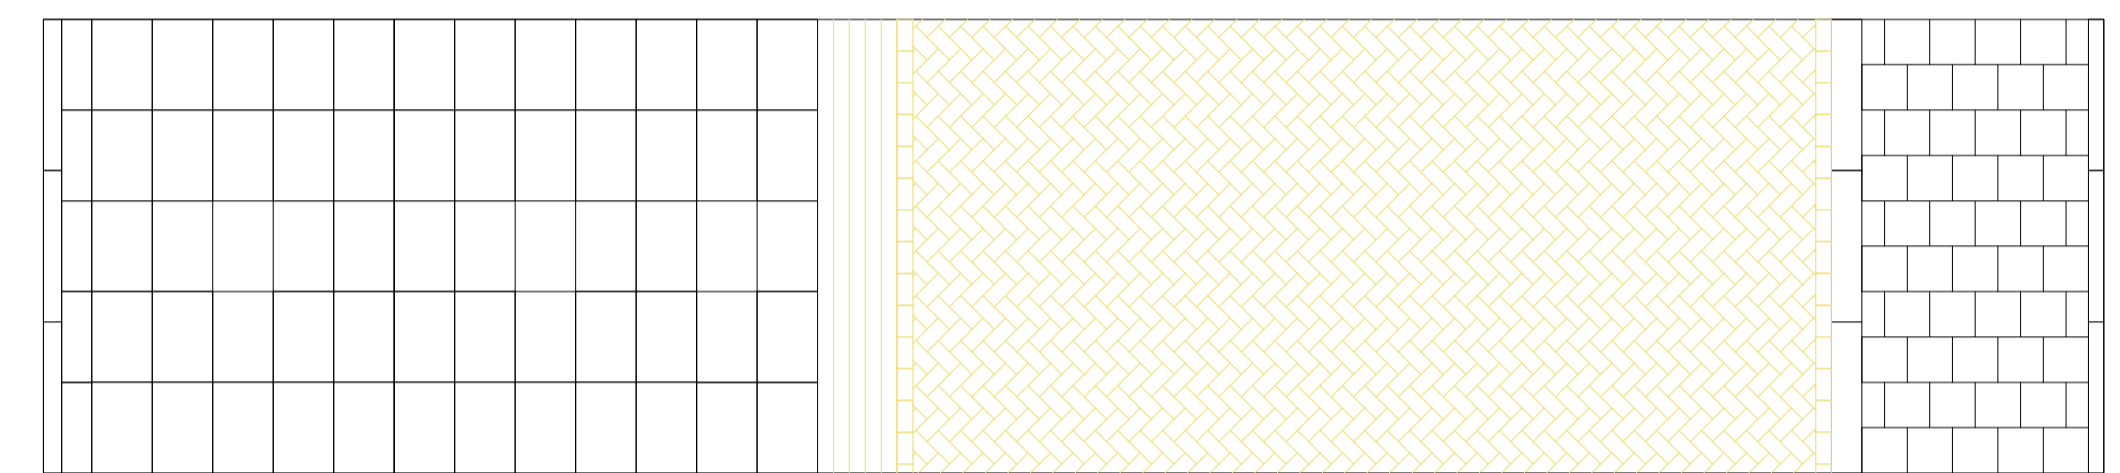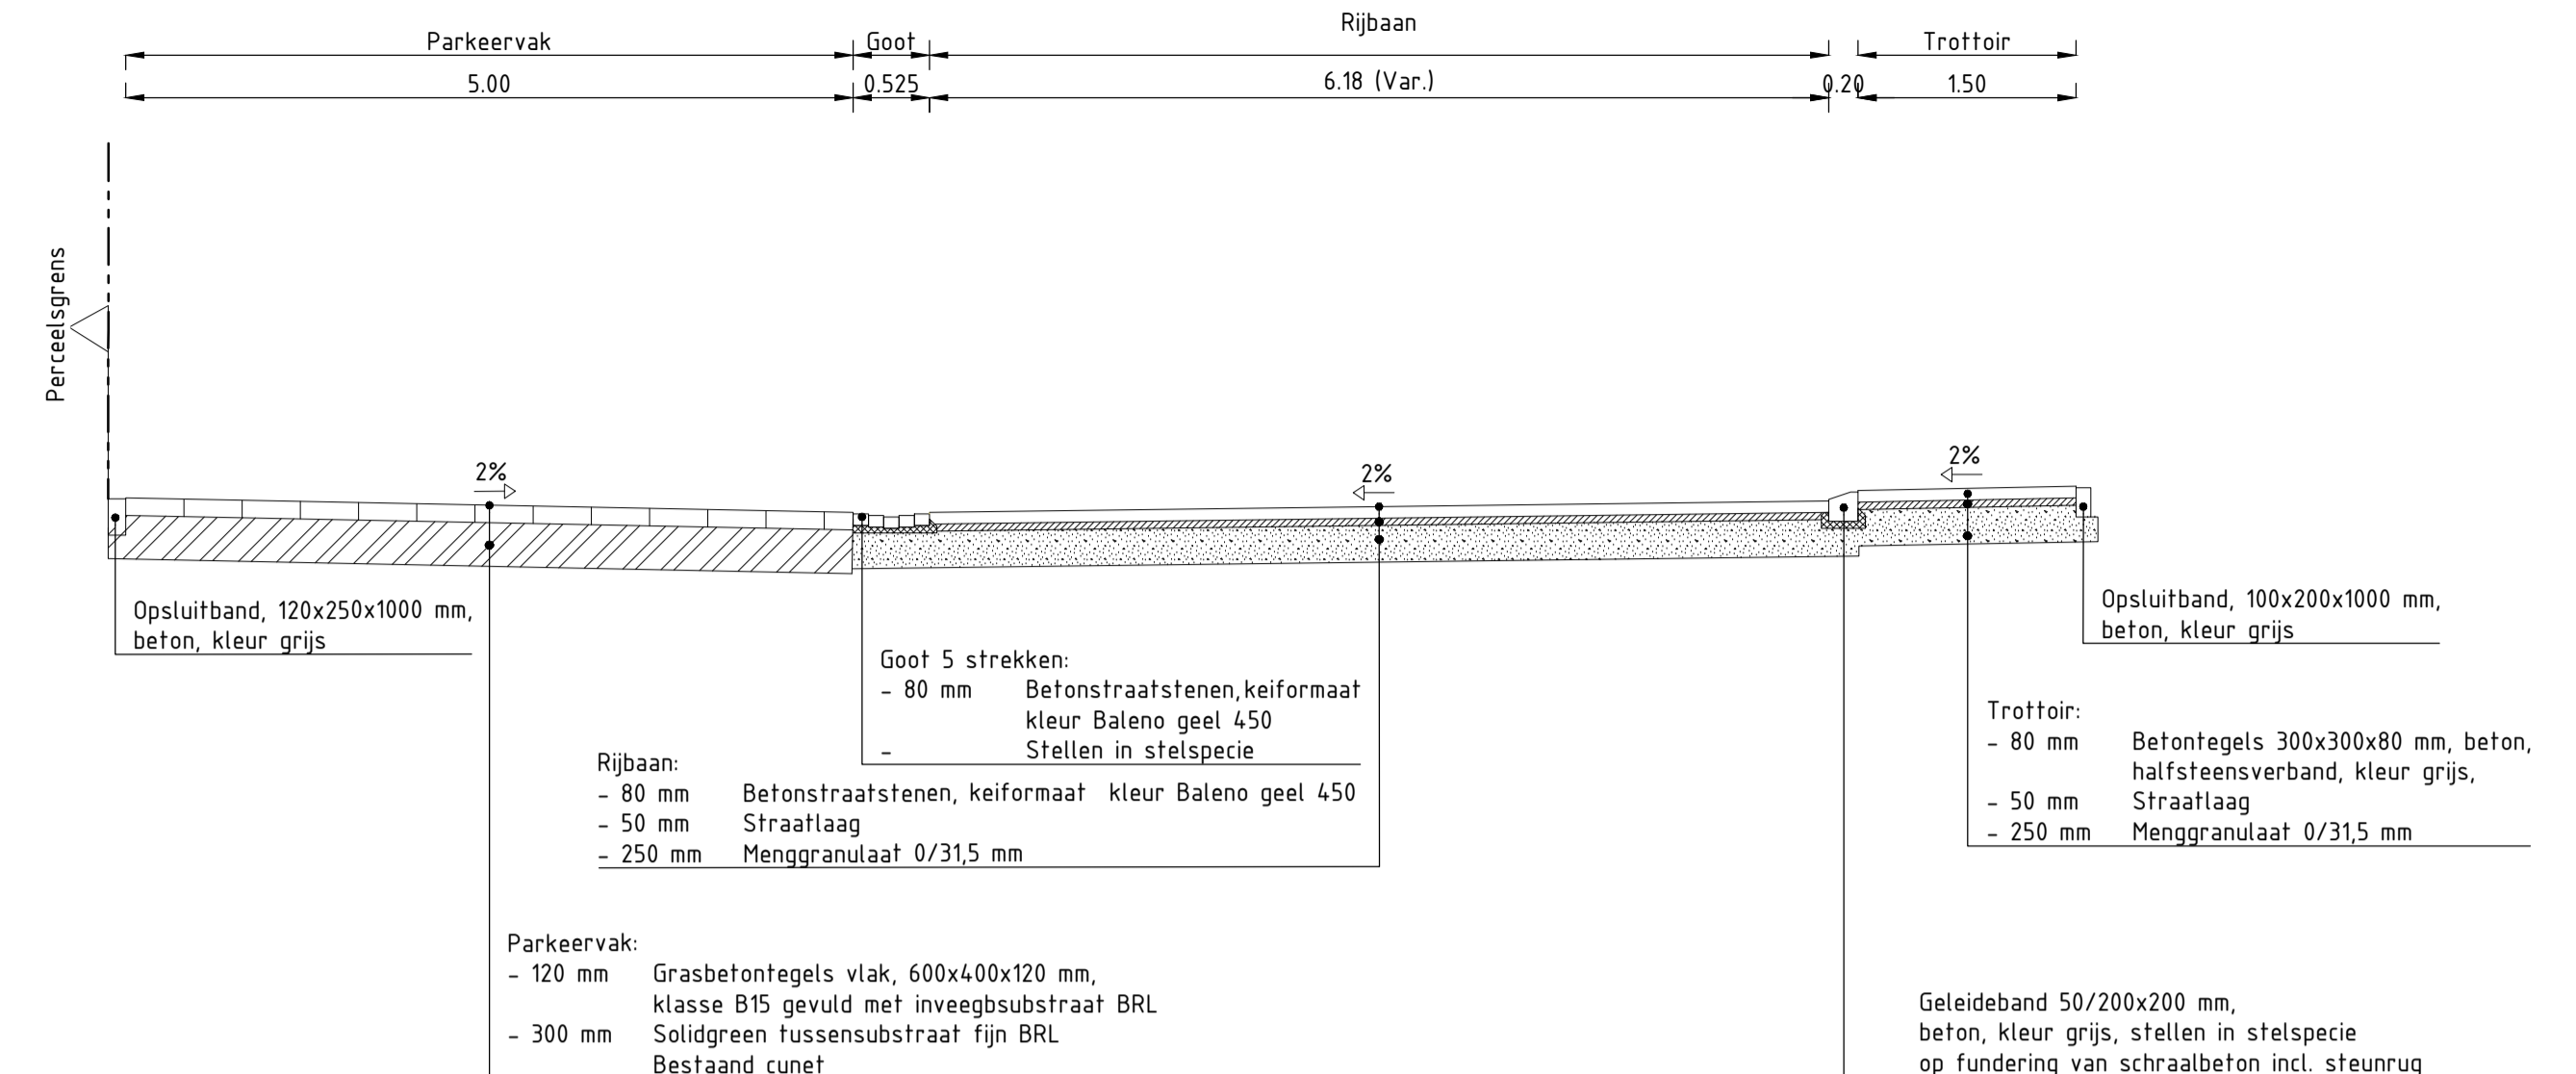

Profiel B-B' Barietdijk

Schaal 1:50

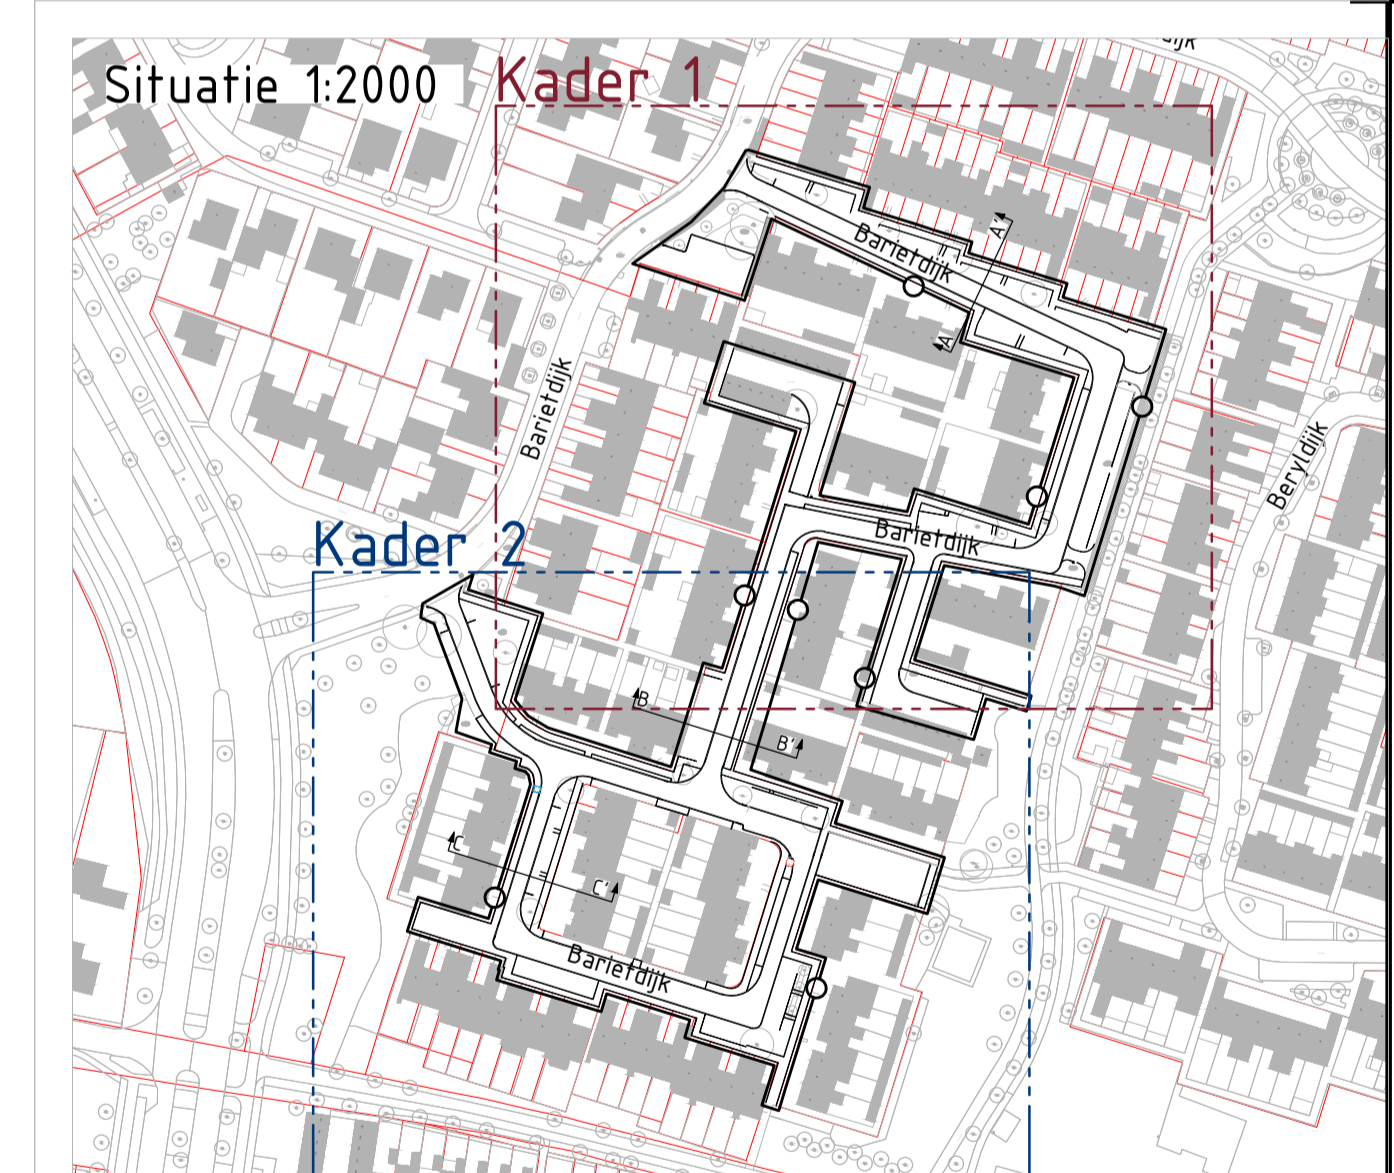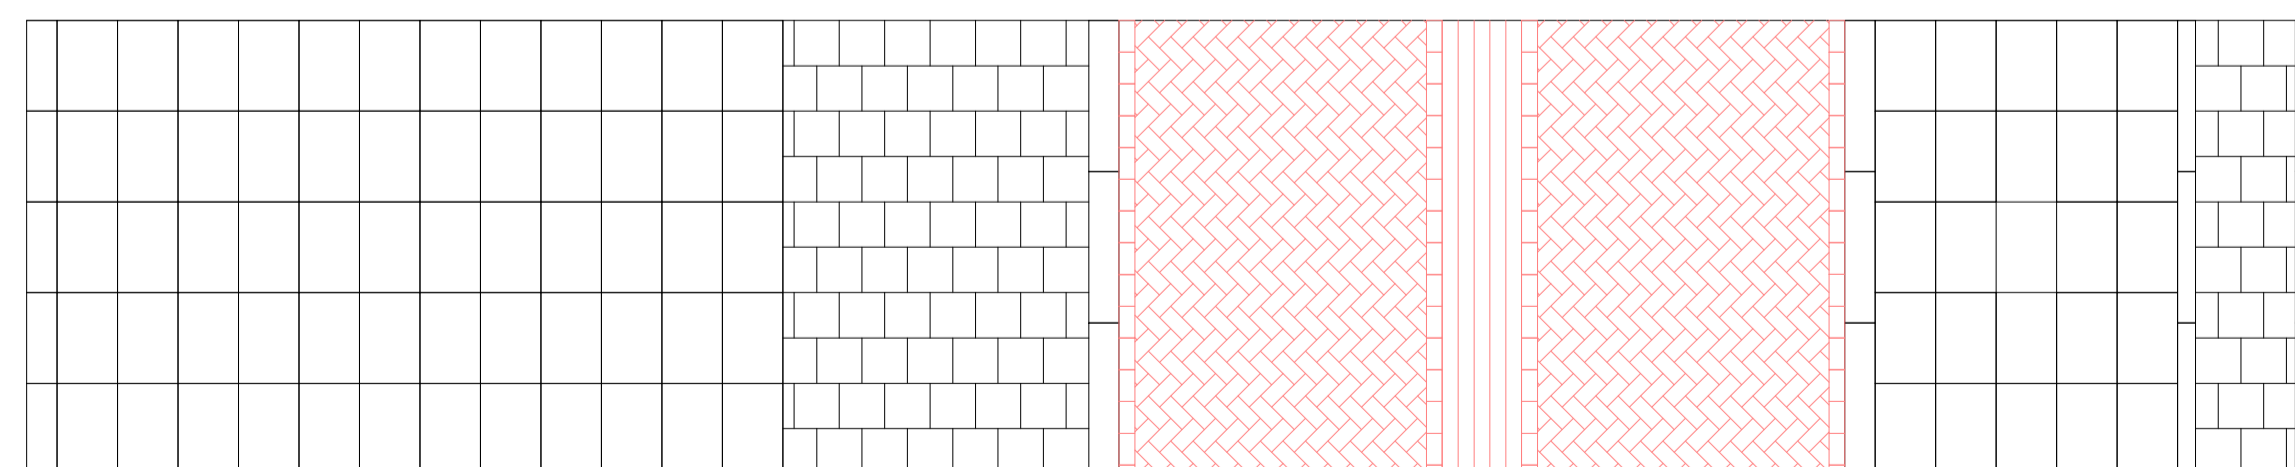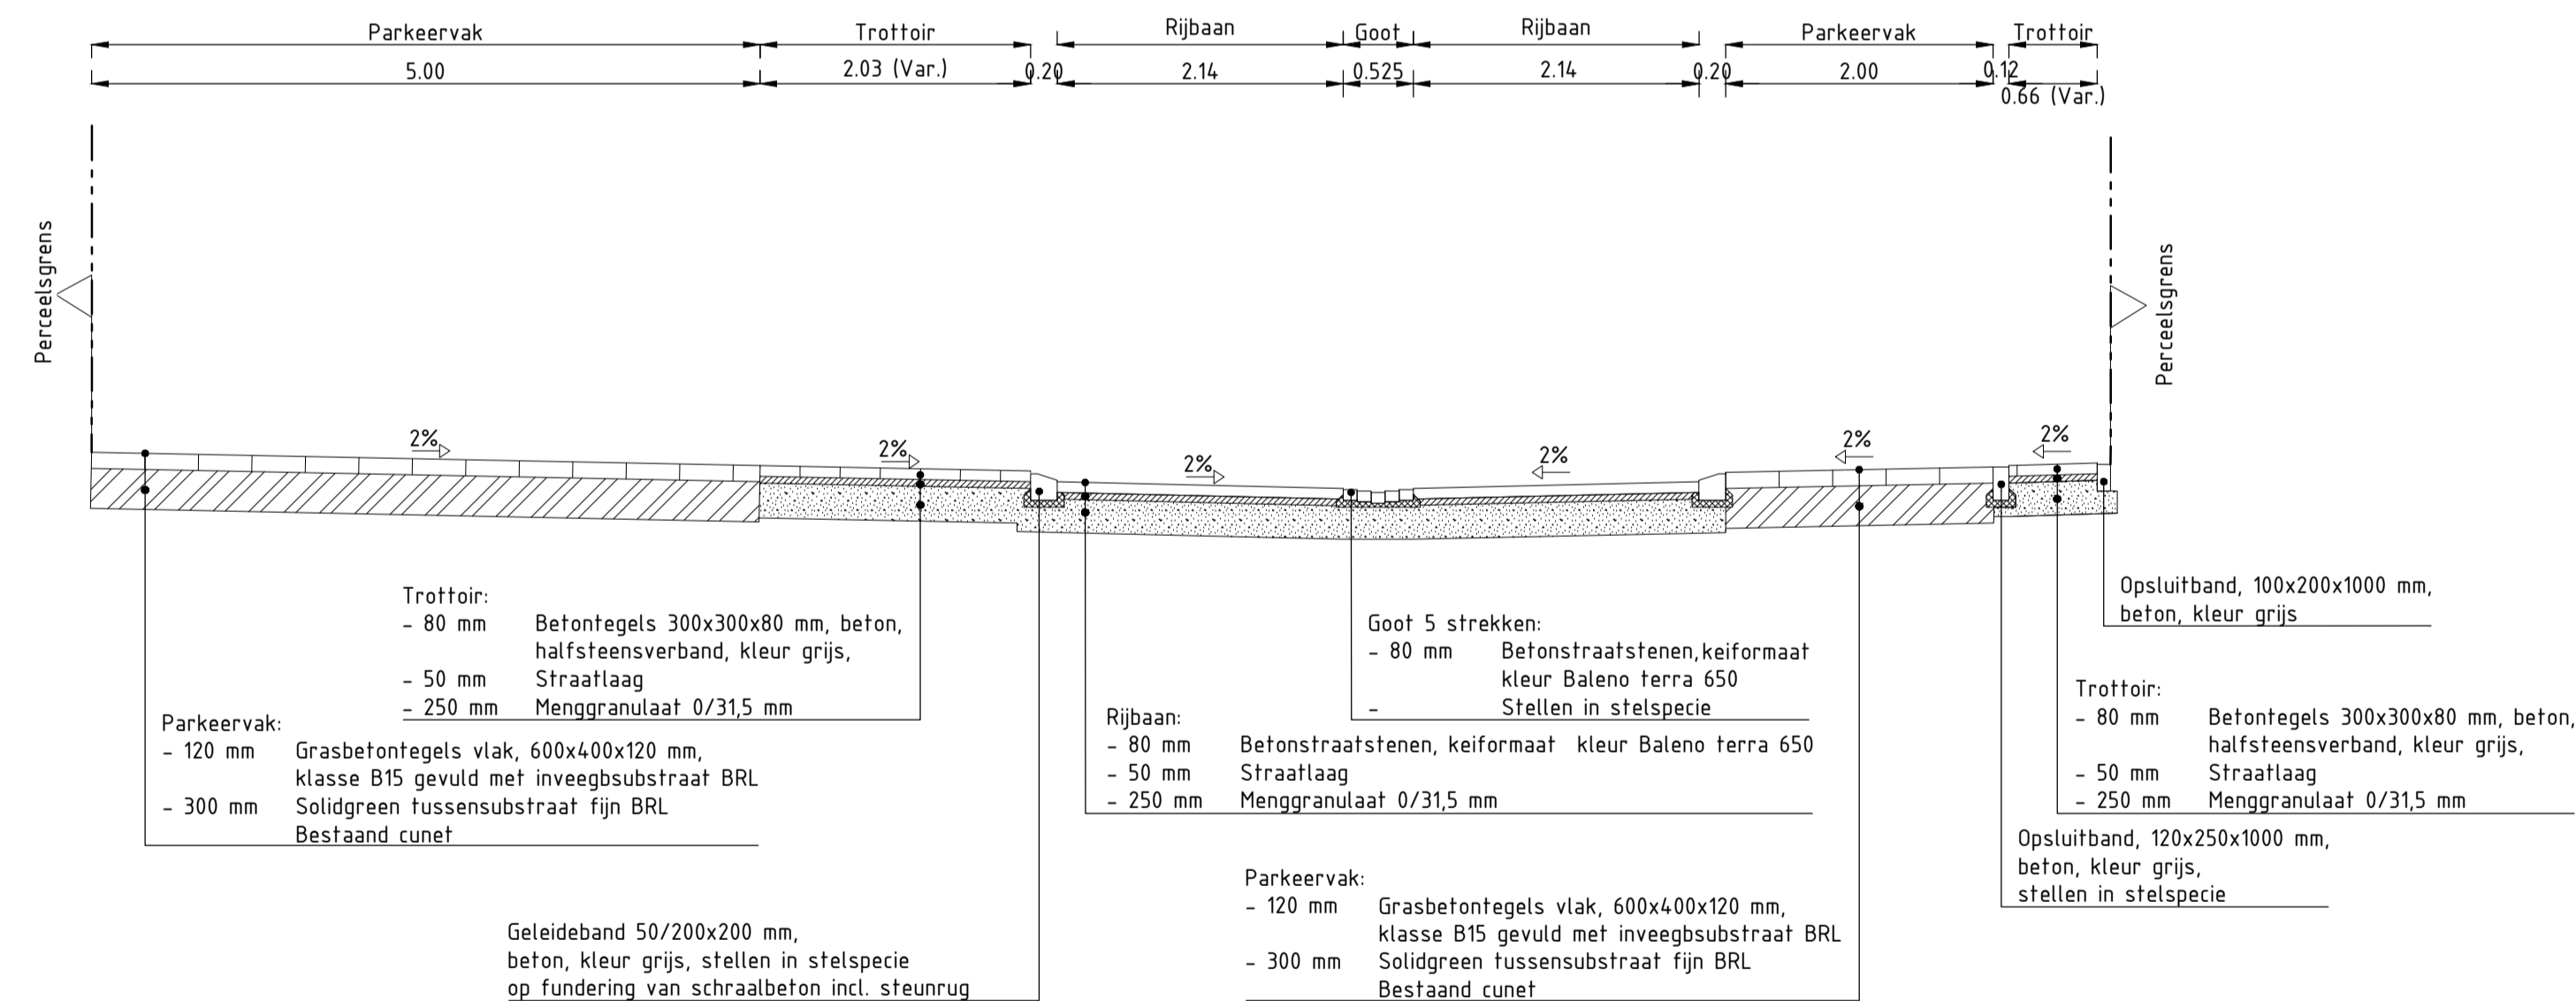

Basgegevens/Bronnen
Inleiding door Siegers, ontvangen op 3 mei 2024
Meten in meters, tenzij anders vermeld
Materiaalafmetingen in mm, tenzij anders vermeld
Pijlmaten in meters t.o.v. N.A.P., tenzij anders vermeld
Diameters in mm, tenzij anders vermeld
Aangeleverde gegevens met kabels en leidingen vervangen in GEEN geval verplichtingen;
Aan de gegevens in de bestanden kunnen geen rechten worden ontleend.
De opsteller of verstreker kan in geen geval aansprakelijk worden gesteld.

0 0,5 1,0 1,5 2,0m

DEFINITIEF

Versie	Datum	Omschrijving	Tekenaar
001	18 december 2024	EERSTE UITGAVE	G. van Grotel

OPDRACHTGEVER Gemeente Roosendaal	OMSCHRIJVING Profielen	PROJECTNUMMER 24-2192
PROJECT Reconstructie Barietdijk	ONDERDEEL Definitief ontwerp	TEKENINGNUMMER T03-1

SCHAAL 1:50	TEKENAAR G. van Grotel	Vestiging Buxtel Postbus 971 5200 AB Buxtel Vestiging Alphen aan de Rijn Antonie van Leeuwenhoek 18 B16 2408 AA Alphen aan den Rijn info@kybys.nl www.kybys.nl
FORMAAT A0	PROJECTLEIDER R. van Kasteren	

KYBYS
...voor ingenieu(r)s advies