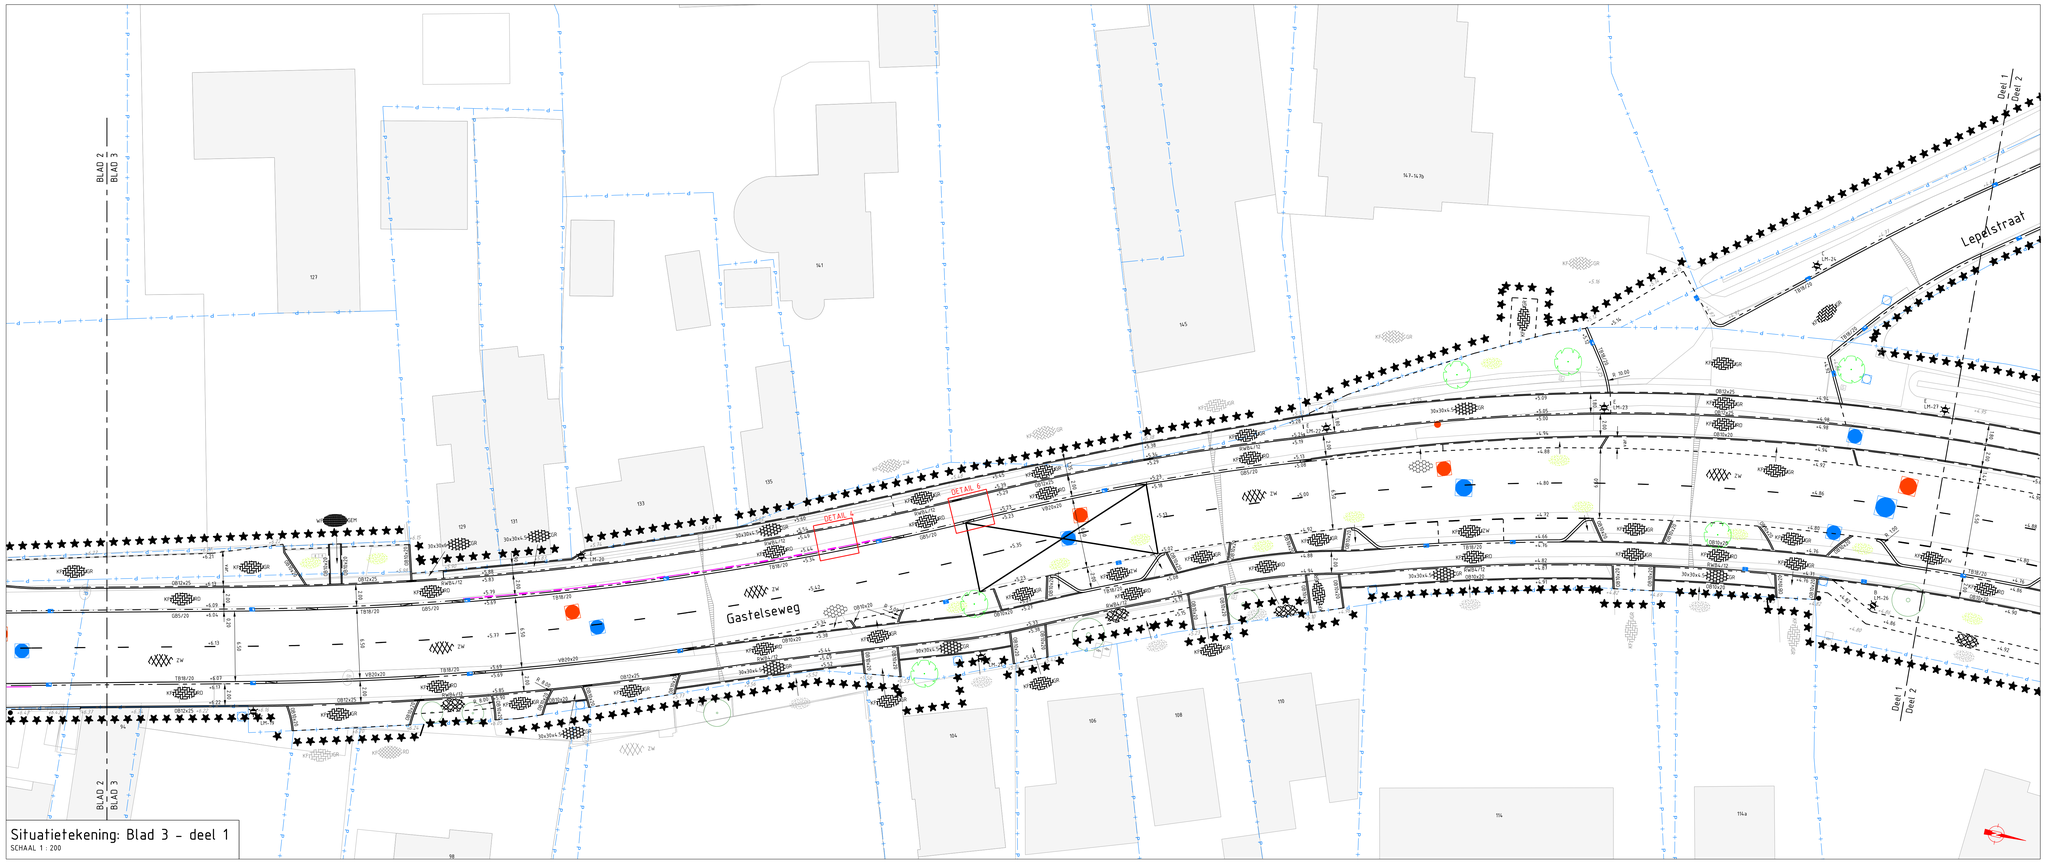

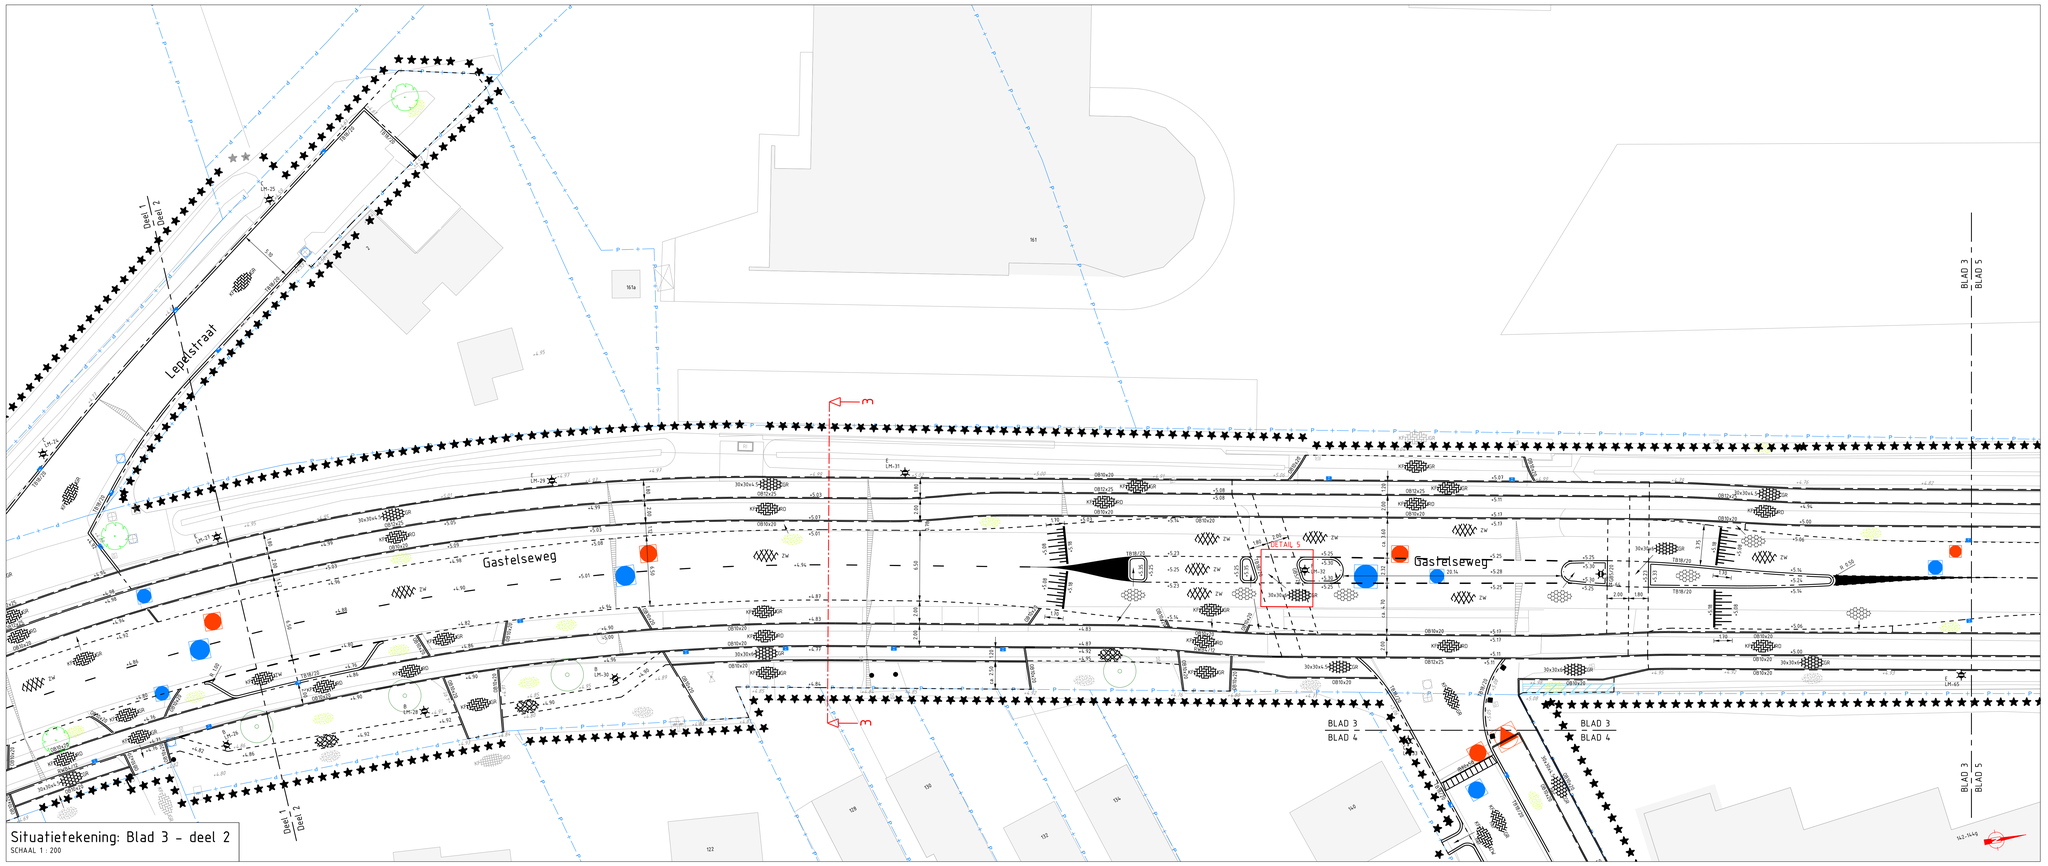

Legenda

Bestaand

Bestaande situatie in lichtgrijs (dun) weergegeven, afwijkingen hieronder vermeld

- Bestaande bomen: standiameter en ondergrondse benaderheid aangegeven
- Asfalt, kleur zwart
- Asfalt, kleur rood
- Betonstraatstenen, keiformaat kepenverband, kleur grijs
- Betonstraatstenen, keiformaat blokverband, kleur grijs
- Betontegels, 30x30x4,5cm halfsteensverband, kleur grijs
- Sierbestrating H-steen, halfsteensverband, grijs
- Kinderkopkeien herstraten
- Perceelgrens
- Groen
- Inspectieput
- Trottoir-/straatkolk
- Lichtmast
- Hoogtes in NAP
- Wadi
- Rioolput

Nieuw

Nieuwe situatie in zwart weergegeven

Kantopsluiting

- TR18/20 Trottoirband 18/20x25cm, grijs
- VB20x20 Verlaagde band 20x20cm, grijs
- GB5/20 Geleideband 5/20x25cm, grijs
- OB10x20 Opsluitband 10x20cm, grijs
- RW8/12 Rijwielpadband 4/12x25cm, grijs
- IR13/15 Inritperronband 13/15x25cm, grijs
- OB12x25 Opsluitband 12x25cm, grijs

Verloopbanden divers:
- Trottoirband 18/20x25cm - Verlaagde band 20x20cm
- Trottoirband 18/20x25cm - Geleideband 5/20x25cm
- Trottoirband 18/20x25cm - Rijwielpadband 4/12x25cm
- Trottoirband 18/20x25cm - Opsluitband 10x20cm
- Opsluitband 10x20cm - Opsluitband 12x25cm
- Opsluitband 12x25cm - Rijwielpadband 4/12x25cm
- Geleideband 5/20x25cm - Verlaagde band 20x20xm

Inritelement 18x80x50cm, links - midden - rechts

Verharding

- Betonstraatsteen, keiformaat, elleboogverband, grijs
- Betonstraatsteen, keiformaat, elleboogverband, rood
- Betonstraatsteen, keiformaat, elleboogverband, zwart
- Betonstraatsteen, keiformaat, elleboogverband, zwart, herstraten
- Betonstraatsteen, keiformaat, halfsteensverband, grijs
- Betonstraatsteen, keiformaat, halfsteensverband, wit
- Betontegels, 30x30x4,5cm, halfsteensverband, grijs
- Betontegels, 30x30x6cm, halfsteensverband, grijs
- Straatbaksteen, waalformaat, halfsteensverband, gemêleerd
- Halfverharding
- Prietbeton
- Rubbertegels t.h.v. spoorovergang
- Asfalt, kleur zwart
- Asfalt, kleur zwart, met rode coating
- Verkeersdrempel, thermoplast
- Visuele verkeersdrempel, thermoplast
- Drempelelement
- Prefab drempel element (hergebruiken)

Riolering

- VWA / HWA inspectieput
- Drainput
- Kunststof VWA put
- VWA / HWA overstortput
- Trottoirkolk 35x45cm - (trottoirband 18/20x25cm)
- Trottoirkolk 35x45cm - (geleideband 5/20x25cm)
- Straatkolk - 30x45cm

Groen

- Bomen
- Groen

Overig

- Markering, ondoorbroken (0,10m)
- Markering 1,0-1,0m (0,10m)
- Markering 0,3-2,3m (0,10m)
- Markering 1,0-3,0m (0,10m)
- Markering, driehoeksmarkering
- Werkgrens
- Materiaalgrens
- Drooglegger wadi t.b.v. nieuwe verharding
- Trapfrezen
- Zaagsnede
- Slagboom herplaatsen
- Afzetpaal
- Paal (herplaatsen/hergebruiken)
- Lichtmast
- Zilband, hergebruiken
- Afvalbak, hergebruiken
- Geleiderail
- +123 Nieuwe hoogtes in NAP
- Verkeersregelinstallatie t.b.v. voetgangers

Wijziging:	Datum:	Omschrijving:	Getekend:	Gecontroleerd:	Vrijgegeven:
0	07-10-2025	Eerste uitgave	TKO	MMA	MMA

Opdrachtgever:	Gemeente Roosendaal
Project:	Gastelseweg – Noord
Fase:	Bestekstekeningen
Onderdeel:	Nieuwe situatie
Projectnummer:	646
Tekeningnummer:	646-BST-TEK-003
Besteknummer:	–

Schaal:	1:200
Formaat:	A0
Bladnr.:	3 van 7
Projectleider:	MMA
Status:	Definitief
Wijziging:	0

Algemene opmerkingen:

Maten in meters, tenzij anders vermeld
Hoogtematen in meters t.o.v. NAP, tenzij anders vermeld
Diameters in millimeters, tenzij anders vermeld

fagus projectmanagement en engineering

Bezoek adres
Laan van Zuid Hoorn 15
2289 DC Rijswijk
Nederland
Tel: 070-850 31 93

Postadres
Postbus 1008
2280 CA Rijswijk
Nederland
E-mail: info@fagus-pme.nl
Website: www.fagus-pme.nl

1:200 — 0 2 4 6 8m