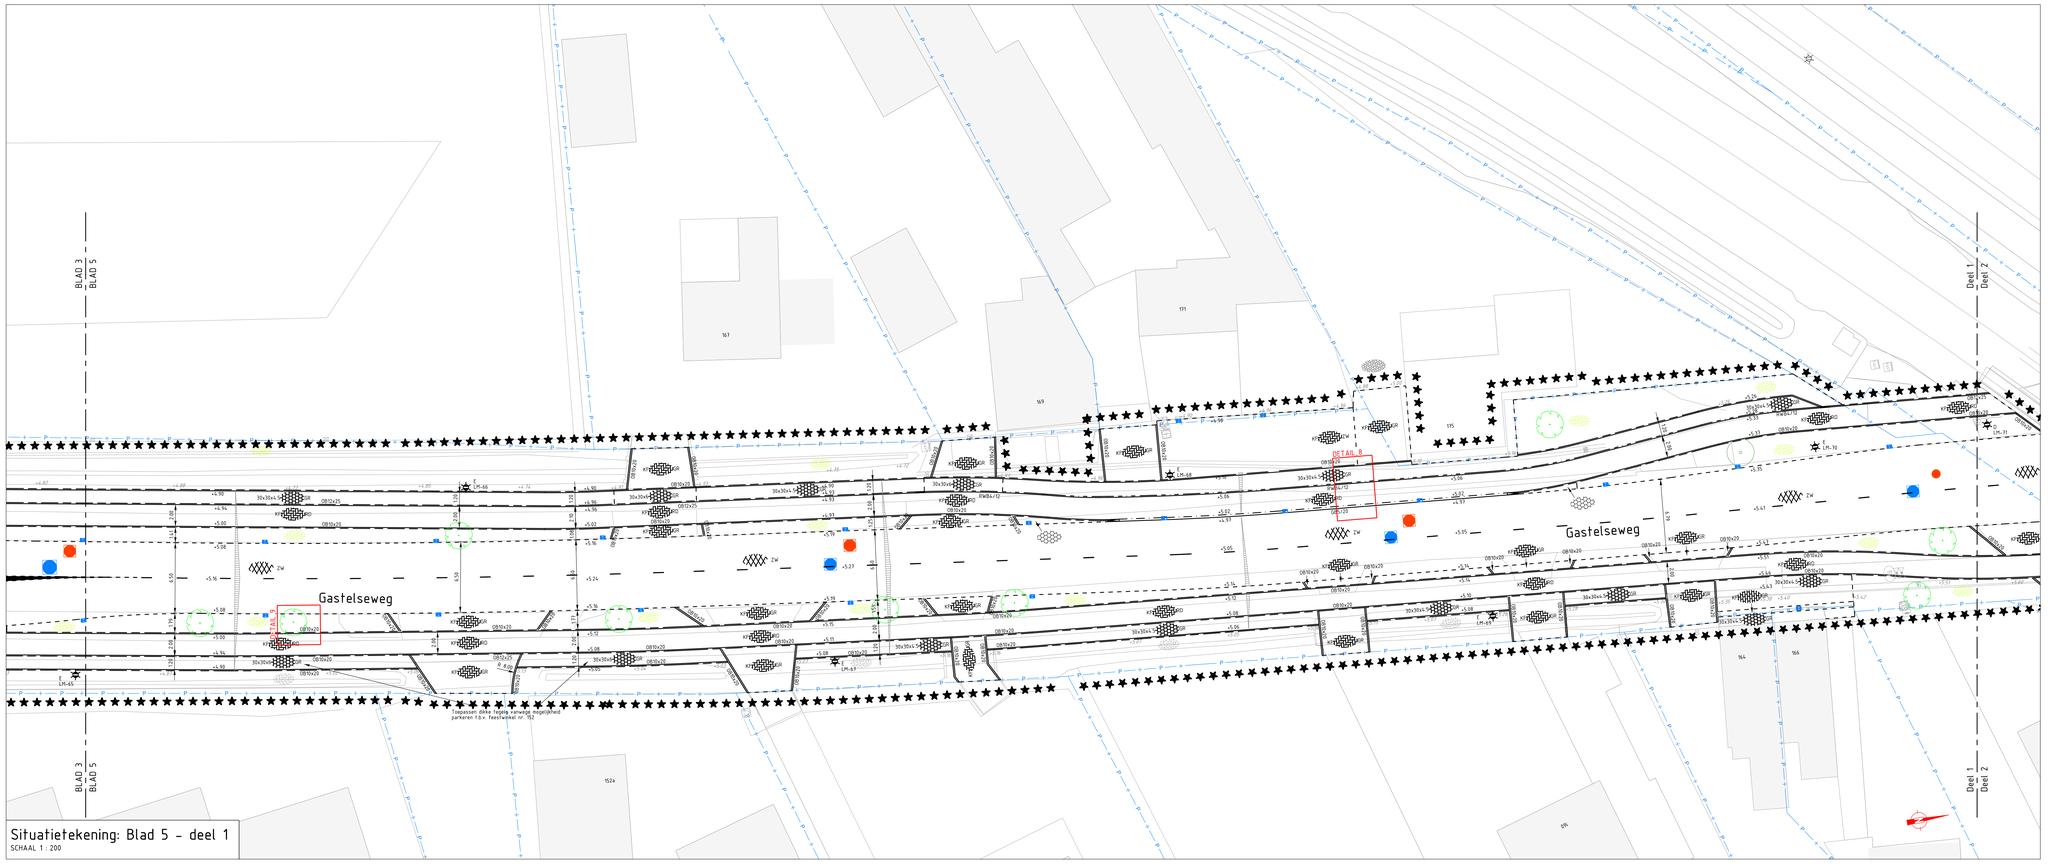

Situatietekening: Blad 5 - deel 1
SCHAAL 1 : 200

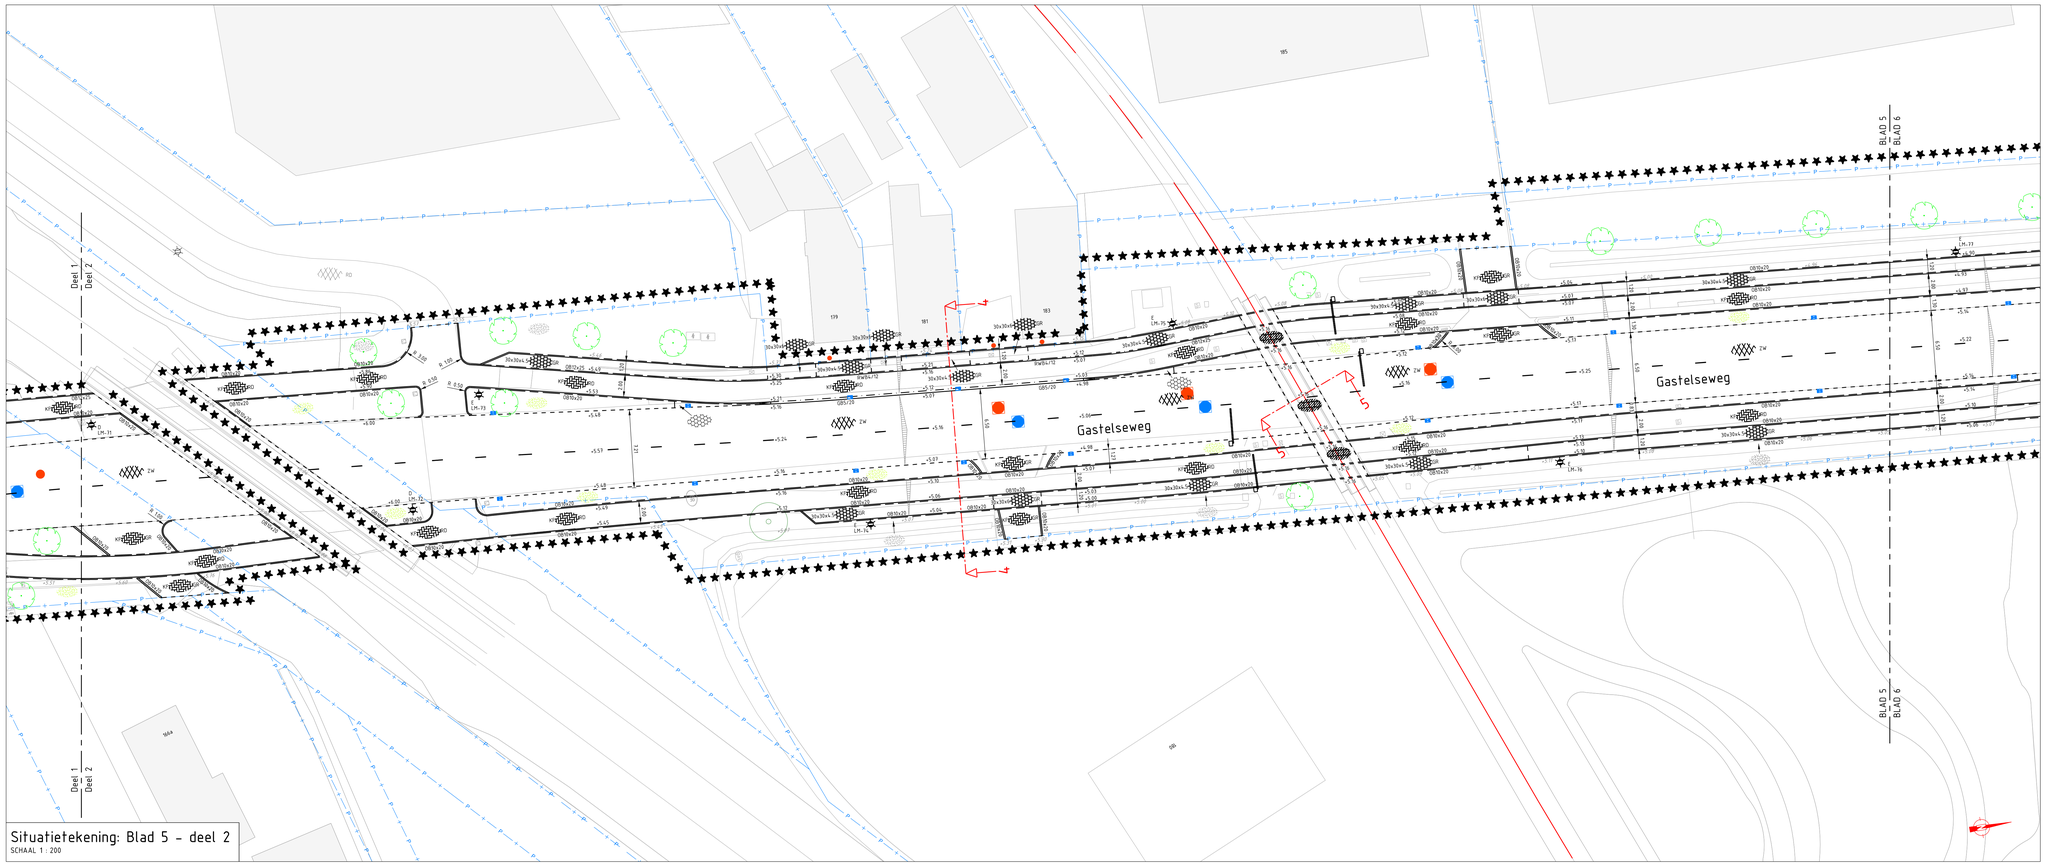

Situatietekening: Blad 5 - deel 2
SCHAAL 1 : 200

Legenda

Bestaand

Bestaande situatie in lichtgrijs (dun) weergegeven, afwijkingen hieronder vermeld

- Bestaande bomen standlameter en ondergrondse benaderheid aangegeven
- ZW — Asfalt, kleur zwart
- RD — Asfalt, kleur rood
- KP1GR — Betonstraatstenen, keiformaat keperverband, kleur grijs
- KP2GR — Betonstraatstenen, keiformaat blokverband, kleur grijs
- 30x30x4.5GR — Betontegels, 30x30x4.5cm halfsteensverband, kleur grijs
- Sierbestrating H-steen, halfsteensverband, grijs
- Kinderkopkeien herstraten
- Perceelgrens
- Groen
- Inspectieput
- Trottoir-/straatkolk
- Lichtmast
- +1.23 — Hoogtes in NAP
- Wadi
- Rioolput

Nieuw

Nieuwe situatie in zwart weergegeven

Kantopsluiting

- TRW18/20 — Trottoirband 18/20x25cm, grijs
- VBV15/20 — Verlaagde band 20x20cm, grijs
- GWS5/20 — Geleideband 5/20x25cm, grijs
- OBS10/20 — Opsluitband 10x20cm, grijs
- Verloopbanden divers:
  - Trottoirband 18/20x25cm - Verlaagde band 20x20cm
  - Trottoirband 18/20x25cm - Geleideband 5/20x25cm
  - Trottoirband 18/20x25cm - Rijwielpadband 4/12x25cm
  - Trottoirband 18/20x25cm - Opsluitband 10x20cm
  - Opsluitband 10x20cm - Opsluitband 12x25cm
  - Opsluitband 12x25cm - Rijwielpadband 4/12x25cm
  - Geleideband 5/20x25cm - Verlaagde band 20x20xm
- 18x30x50cm — Inritelement 18x80x50cm, links - midden - rechts
- RWB4/12 — Rijwielpadband 4/12x25cm, grijs
- IRR13/15 — Inritperronband 13/15x25cm, grijs
- OBS12/25 — Opsluitband 12x25cm, grijs

Verharding

- KP1GR — Betonstraatsteen, keiformaat, elleboogverband, grijs
- KP1RD — Betonstraatsteen, keiformaat, elleboogverband, rood
- KP1ZW — Betonstraatsteen, keiformaat, elleboogverband, zwart
- KP1ZW — Betonstraatsteen, keiformaat, elleboogverband, zwart, herstraten
- KP1GR — Betonstraatsteen, keiformaat, halfsteensverband, grijs
- Betonstraatsteen, keiformaat, wit
- 30x30x4.5GR — Betontegels, 30x30x4.5cm, halfsteensverband, grijs
- 30x30x6GR — Betontegels, 30x30x6cm, halfsteensverband, grijs
- Straatbaksteen, waalformaat, halfsteensverband, gemêleerd
- Halfverharding
- Prietbeton
- Rubbertegels t.h.v. spoorovergang
- ZW — Asfalt, kleur zwart
- RD — Asfalt, kleur zwart, met rode coating
- Verkeersdrempel, thermoplast
- Visuele verkeersdrempel, thermoplast
- Drempelelement
- Prefab drempel element (hergebruiken)

Riolering

- VWA / HWA inspectieput
- Drainput
- Kunststof VWA put
- VWA / HWA overstortput
- Trottoirkolk 35x45cm - (trottoirband 18/20x25cm)
- Trottoirkolk 35x45cm - (geleideband 5/20x25cm)
- Straatkolk - 30x45cm

Groen

- Bomen
- Groen

Overig

- Markering, onderbroken (0,10m)
- Markering 1,0-1,0m (0,10m)
- Markering 0,3-2,7m (0,10m)
- Markering 1,0-3,0m (0,10m)
- Markering, driehoeksmarkering
- Werkgrens
- Materiaalgrens
- Drooglegger wadi t.b.v. nieuwe verharding
- Trapfrezen
- Zaagsnede
- Slagboom herplaatsen
- Afzetpaal
- Paal (herplaatsen/hergebruiken)
- Lichtmast
- Zitbank, hergebruiken
- Afvalbak, hergebruiken
- Geleiderail
- +123 — Nieuwe hoogtes in NAP
- Verkeersregelinstallatie t.b.v. voetgangers

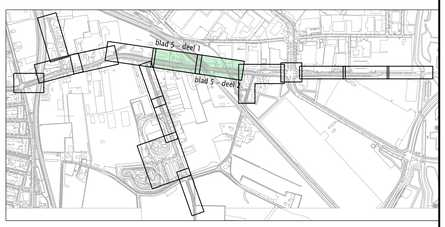

Wijziging:	Datum:	Omschrijving:	Getekend:	Gecontroleerd:	Vrijgegeven:
0	07-10-2025	Eerste uitgave	TKO	MMA	MMA

Opdrachtgever: Gemeente Roosendaal
Project: Gastelseweg – Noord
Fase: Bestekstekeningen
Onderdeel: Nieuwe situatie

Projectnummer: 646
Tekeningnummer: 646-BST-TEK-003
Bestek nummer: –

Schaal: 1:200
Formaat: A0
Bladnr.: 5 van 7
Projectleider: MMA
Status: Definitief
Wijziging: 0

Algemene opmerkingen:
Maten in meters, tenzij anders vermeld
Hoogtematen in meters t.o.v. NAP, tenzij anders vermeld
Diameters in millimeters, tenzij anders vermeld

fagus projectmanagement en engineering
Bezoek adres: Laan van Zuid Hoorn 15, 2289 DC Rijswijk, Nederland
Tel: 070-850 31 93
Postadres: Postbus 1008, 2280 CA Rijswijk, Nederland
E-mail: info@fagus-pme.nl
Website: www.fagus-pme.nl

1:200 — 0 2 4 6 8m