Verklaring

- bss, keperverband, kleur oker
- bss, keperverband, kleur heidepaars
- bss, keperverband, kleur bruin
- bss, keperverband, kleur grijs
- bss, keperverband, kleur rood
- bss, elleboogverband, kleur zwart
- bss, elleboogverband, kleur rood
- bss, elleboogverband, kleur grijs
- dubbelklinkers
- betontegels, dik 45 mm
- betontegels, dik 60 mm
- printbeton
- groenstrook, teelaarde d=0.50 m
- groenstrook, teelaarde d=1.0 m
- OB 100x200 — opsluitband 100 x 200 mm
- OB 120x250 — opsluitband 120 x 250 mm
- OB 150x250 — opsluitband 150 x 250 mm
- IB 60 — inritband 600 x 200 x 300 mm
- TB 130/150x250 — trottoirband 130/150 x 250 mm
- UIT 400x200 — uitstapband 400 x 200 mm
- GB 50/200 — geleideband 50/200 x 250 mm
- rol- en streklaag, kleur rood
- rol- en streklaag, kleur heidepaars
- rol- en streklaag, kleur grijs
- rol- en streklaag, kleur bruin
- invalidenoprit
- gestrate SVT-drempel, 30 km/uur kleur zwart, grijs en wit
- gestrate SVT-drempel, 30 km/uur kleur zwart, elleboogverband, parkeervak
- kanalisatiestreep 0.50-0.50 bss, kleur wit

- te handhaven boom met stamomanteling
- **nieuwe boom (door derden)**
- verkeersbordpaal met bord
- afvalbak
- zitbank
- **wortelscherm**
- lichtmast met OV-nummer
- verkeersbordpaal met bord
- straat- c.q. trottoirkolkkolk
- afwateringsprofiel
- materiaalscheiding
- werkgrens
- kunststof paal
- bestaande brandkraan
- **container-tegel**
- **aan te leggen hoogte t.o.v. N.A.P.**
- **verkeerstegels t.b.v. markering**
- verloopband 150x250 <-> 130/150x250 mm
- verloopband 130/150x250 <-> 150x250 mm
- verloopband MV <-> 130/150x250 mm
- verloopband 50/200x200 <-> 200x150 mm
- verloopband 200x150 <-> 50/200x200 mm
- verloopband 50/200x250 <-> 200x200 mm
- verloopband 200x200 <-> 50/200x250 mm
- verloopband MV <-> 440x330 mm
- verloopband 440x330 <-> MV
- verloopband 40/120x250 <-> 120x200 mm
- verloopband 120x200 <-> 40/120x250 mm
- verloopband 40/120x170 <-> 130/150x250 mm
- verloopband 130/1250x250 <-> 40/120x170 mm
- op hoogte brengen bestaande putafdekking
- locatie nieuwe putrand
- kunststof paal ondergrondse container (door derden)
- verkeersspiegel
- verkeerslantaarn (door derden)
- drukknoppaal (door derden)

hergebruik bss

verboden te parkeren op weg van 15/03 t/m 15/11 gedurende 24 uur

bussluis: stoplijn vervalt bij inductie

Gastelseweg

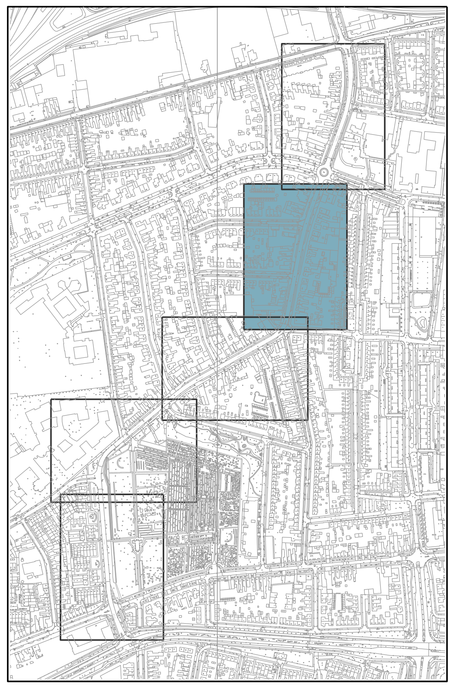

Gemeente Roosendaal	Projectnaam : Gastelseweg zuid Onderdeel : bestek Situatie : verharding bl4			
Get. : DK	Besteknr. : 25-25	Projectnr. : KRED089-0270		
Gec. : EV	Bladnr. : 14-17	Zaaknr. :		
PL. : EV	Schaal : 1:200	Teknr. : 2025-0101		
Versie :	Formaat : A0	Datum :		

Versie	Get.	Gec.	Wijziging	Datum
04				
03				
02				
01				

Team Ingenieursbureau
Stadserf 1
postbus 5000
4700 KA Roosendaal
Telefoon 0165 - 579111