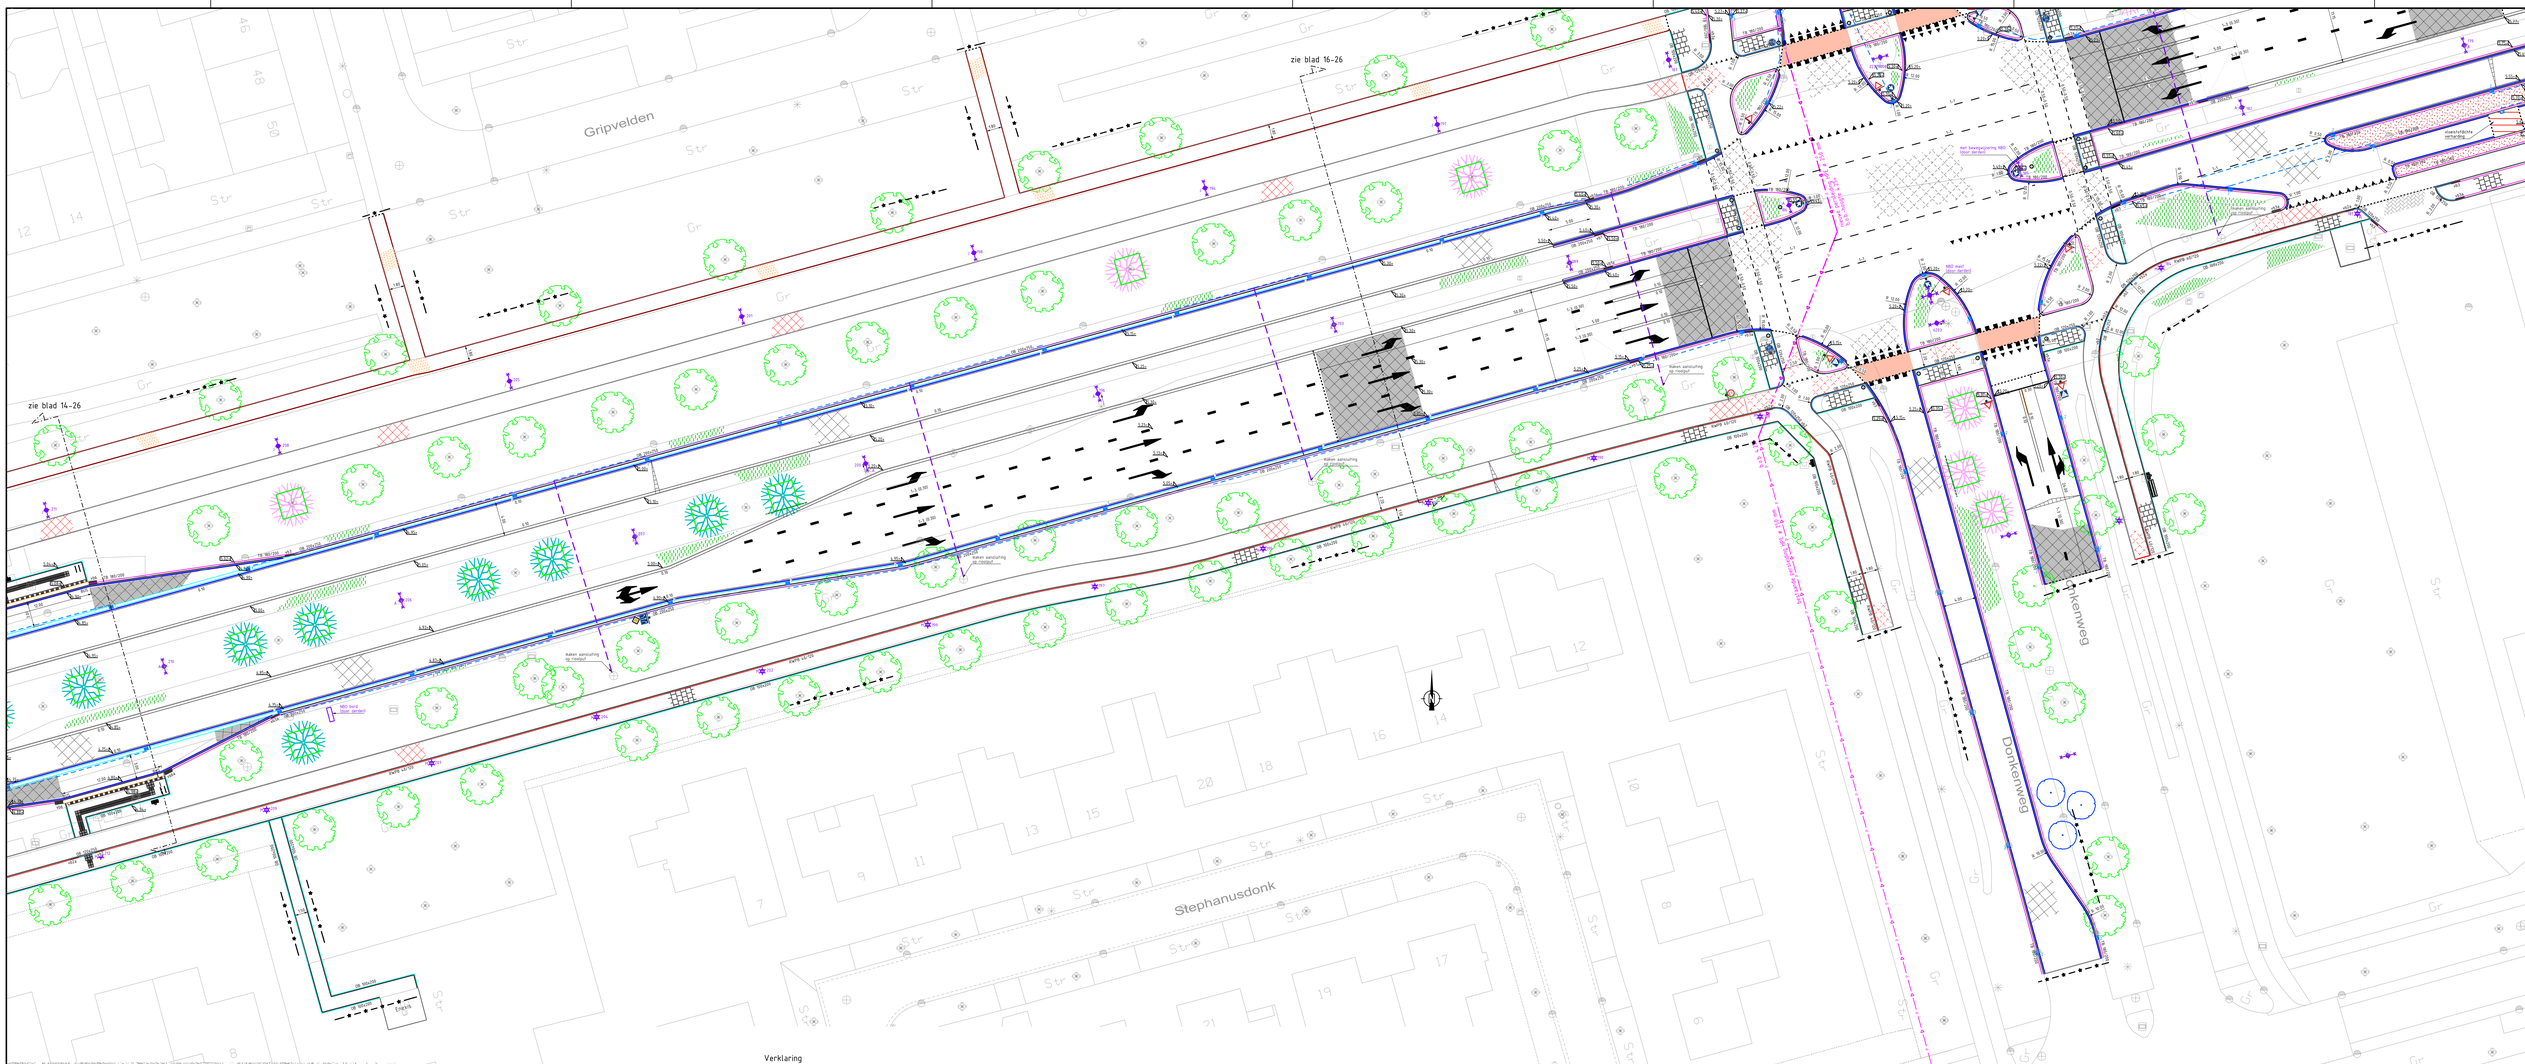

zie blad 14-26
zie blad 16-26
Gripvelden
Stephanusdonk
Donkenweg
Donkenweg
Kaken aansluiting op rooilijn
Kaken aansluiting op rooilijn
Kaken aansluiting op rooilijn
Kaken aansluiting op rooilijn
NBD hard (deel dekbed)
NBD hard (deel dekbed)
NBD hard (deel dekbed)
NBD hard (deel dekbed)
Hoekverharding (deel dekbed)
Hoekverharding (deel dekbed)
Hoekverharding