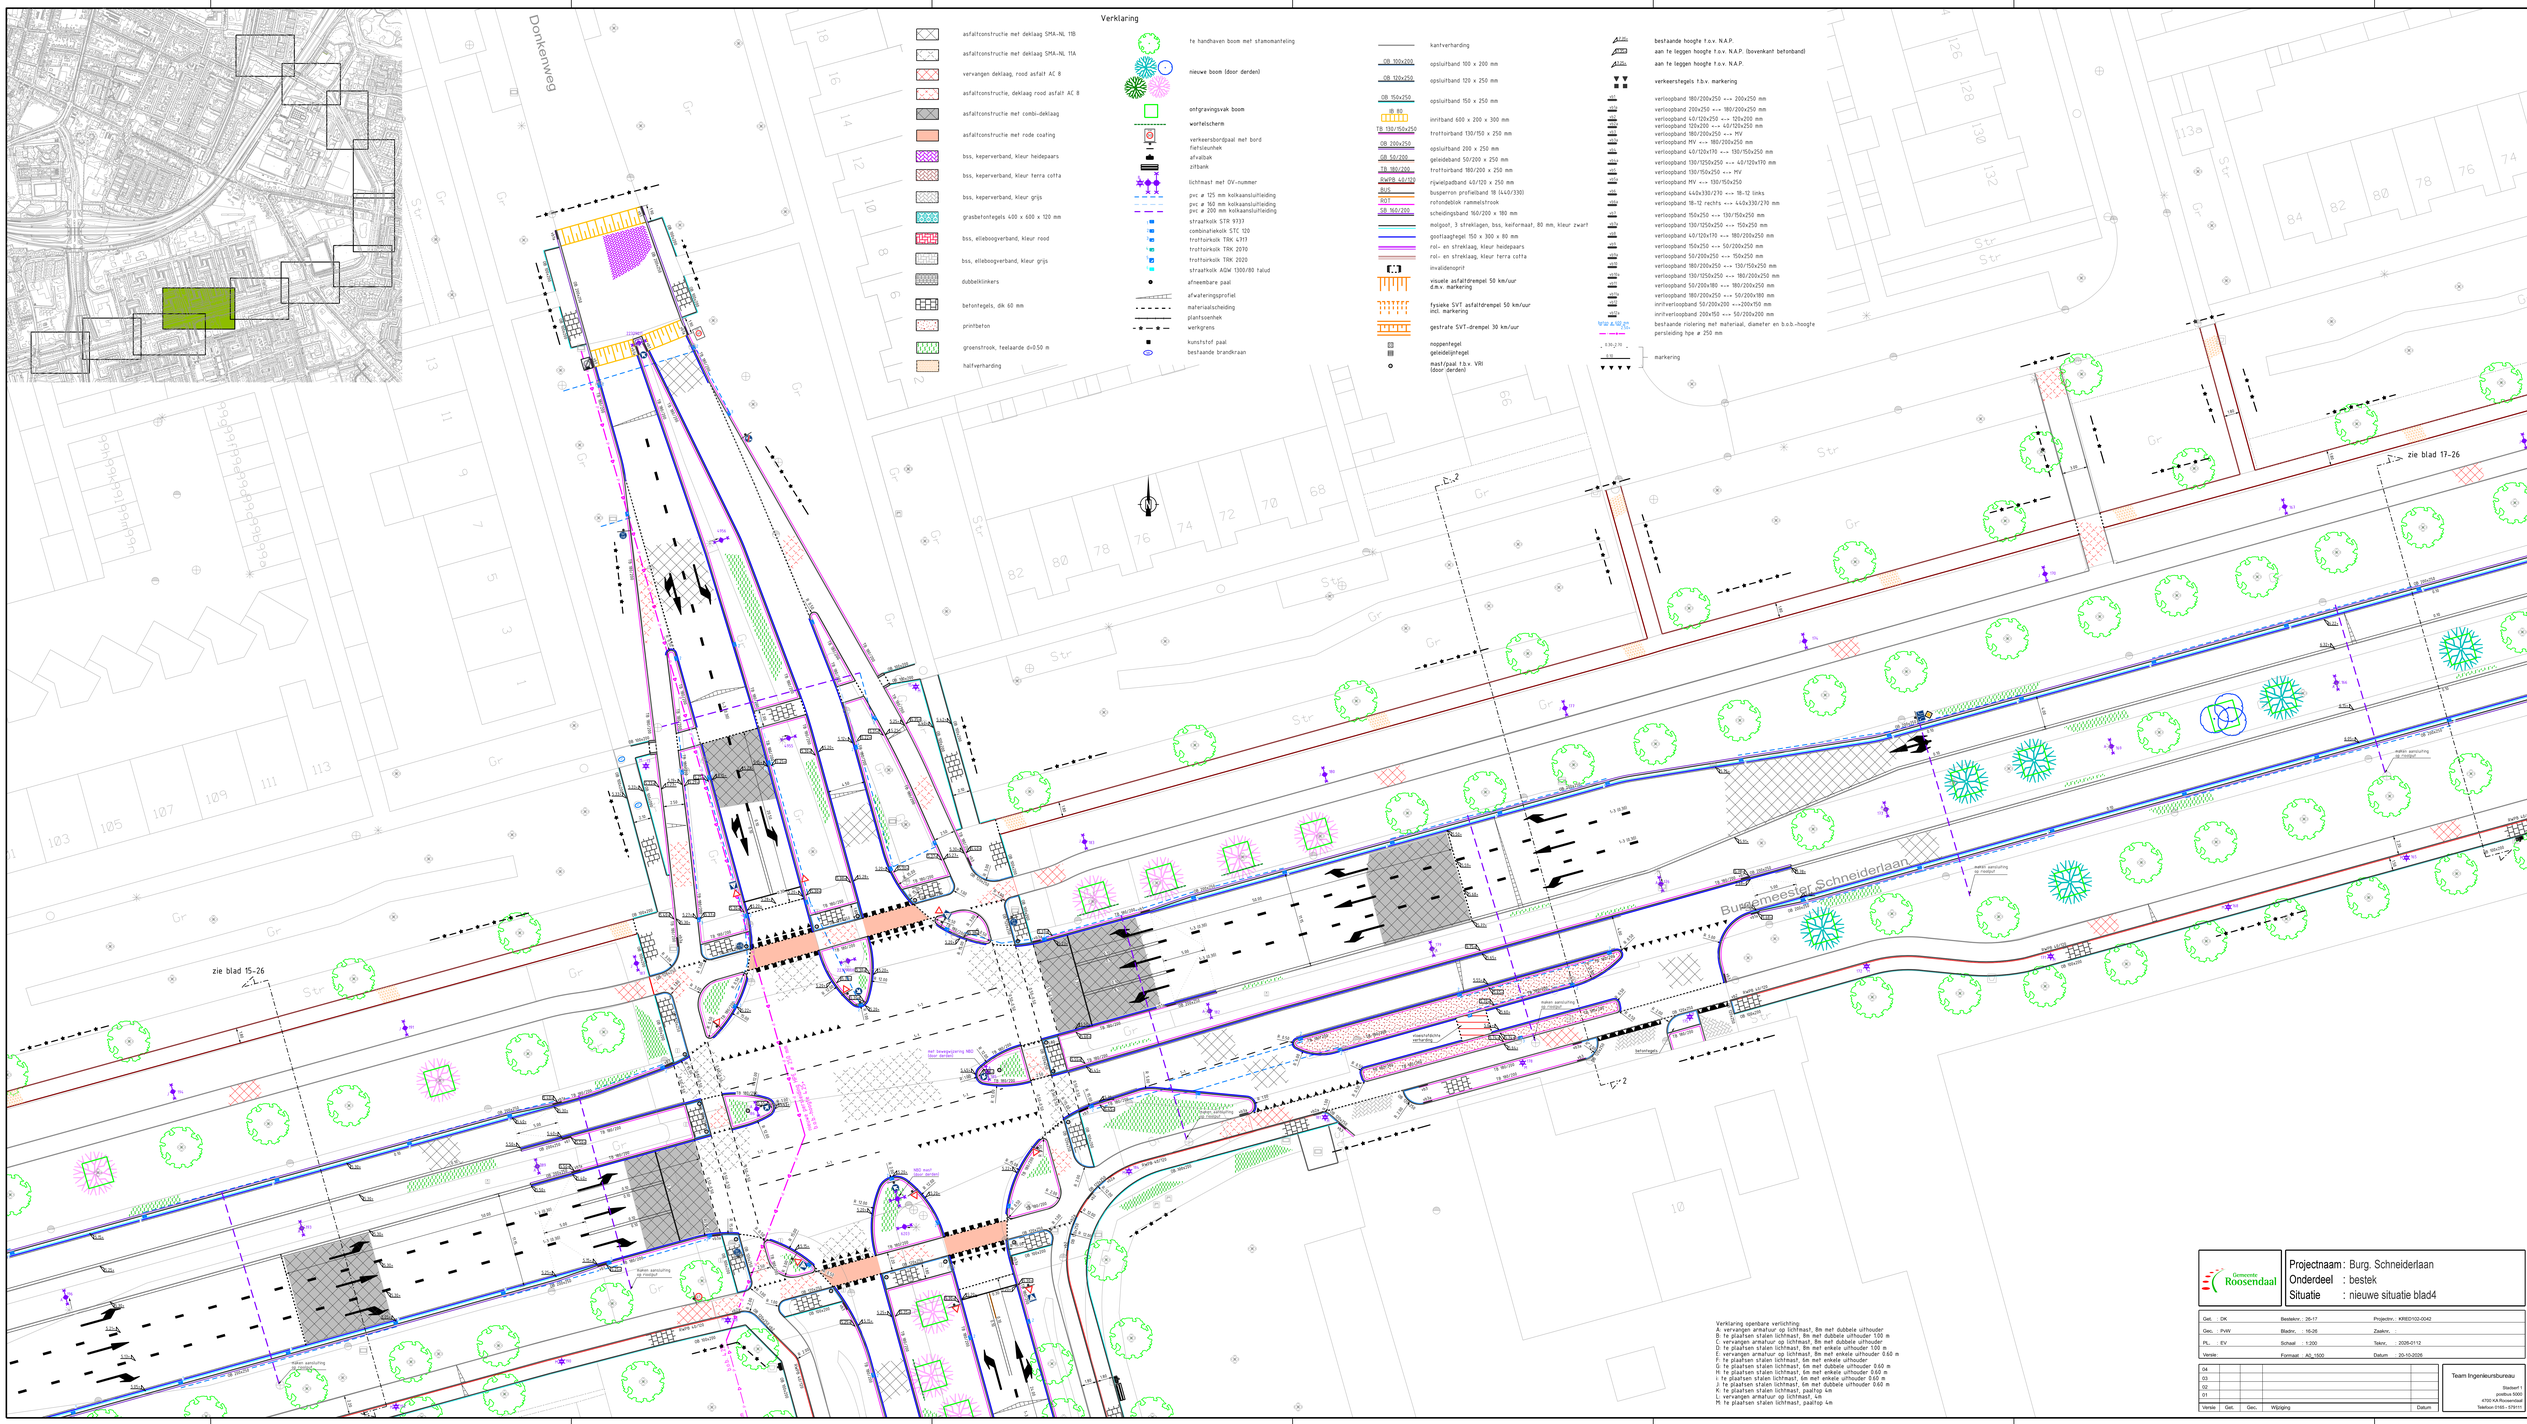

Verklaring
asfaltconstructie met deklaag SMA-NL 11B
asfaltconstructie met deklaag SMA-NL 11A
vervangen deklaag, rood asfalt AC 8
asfaltconstructie, deklaag rood asfalt AC 8
asfaltconstructie met combi-deklaag
asfaltconstructie met rode coating
bss, keperverband, kleur heidepaars
bss, keperverband, kleur terra cotta
bss, keperverband, kleur grijs
grasbetonfegels 400 x 600 x 120 mm
bss, elleboogverband, kleur rood
bss, elleboogverband, kleur grijs
dubbelklinkers
betontegels, dik 60 mm
printbeton
groenstrook, teelaarde d=0.50 m
halfverharding
te handhaven boom met stamomanteling
nieuwe boom (door derden)
ontgravingsvak boom
worfelscherm
verkeersbordpaal met bord fietsleunhek
afvalzuil
zitbank
lichtmast met OV-nummer
pvc ø 125 mm kolkaansluitleiding
pvc ø 160 mm kolkaansluitleiding
pvc ø 200 mm kolkaansluitleiding
straatkolk STR 9737
combinatiekolk STC 120
trottoirkolk TRK 6317
trottoirkolk TRK 2070
trottoirkolk TRK 2020
straatkolk ADW 1300/80 taludi
afneembare paal
afwateringsprofiel
materiaalscheiding
plantsoenhek
werkgrens
kunststof paal
bestaande brandkraan
kantverharding
opsluitband 100 x 200 mm
opsluitband 120 x 250 mm
opsluitband 150 x 250 mm
inritband 600 x 200 x 300 mm
trottoirband 130/150 x 250 mm
opsluitband 200 x 250 mm
geleideband 50/200 x 250 mm
trottoirband 180/200 x 250 mm
rijwielpadband 40/120 x 250 mm
busperron profielband 18 (440/330)
rotondeblok rammelstrook
schedingsband 160/200 x 180 mm
molgoot, 3 strekslagen, bss, keiformaat, 80 mm, kleur zwart
gootlaagtegel 150 x 300 x 80 mm
rol- en strekslaag, kleur heidepaars
rol- en strekslaag, kleur terra cotta
invaldensgrid
visuele asfaltdrempel 50 km/uur d.m.v. markering
fysieke SVT asfaltdrempel 50 km/uur incl. markering
gestrate SVT-drempel 30 km/uur
noppenfiegel
geleidelijnfiegel
mast/paal t.b.v. VRI (door derden)
bestaande hoogte t.o.v. N.A.P.
aan te leggen hoogte t.o.v. N.A.P. (bovenkant betonband)
aan te leggen hoogte t.o.v. N.A.P.
verkeerstegels t.b.v. markering
verlooppband 180/200x250 <-> 200x250 mm
verlooppband 200x250 <-> 180/200x250 mm
verlooppband 40/120x250 <-> 120x200 mm
verlooppband 120x200 <-> 40/120x250 mm
verlooppband 180/200x250 <-> MV
verlooppband MV <-> 180/200x250 mm
verlooppband 40/120x170 <-> 130/150x250 mm
verlooppband 130/1250x250 <-> 40/120x170 mm
verlooppband 130/150x250 <-> MV
verlooppband MV <-> 130/150x250
verlooppband 440x330/270 <-> 18-12 links
verlooppband 18-12 rechts <-> 440x330/270 mm
verlooppband 150x250 <-> 130/150x250 mm
verlooppband 130/1250x250 <-> 150x250 mm
verlooppband 40/120x170 <-> 180/200x250 mm
verlooppband 150x250 <-> 50/200x250 mm
verlooppband 50/200x250 <-> 150x250 mm
verlooppband 180/200x250 <-> 130/150x250 mm
verlooppband 130/1250x250 <-> 180/200x250 mm
verlooppband 50/200x180 <-> 180/200x250 mm
verlooppband 180/200x250 <-> 50/200x180 mm
inritverlooppband 50/200x200 <->200x150 mm
inritverlooppband 200x150 <-> 50/200x200 mm
bestaande riolering met materiaal, diameter en b.o.b.-hoogte
persleiding hpe ø 250 mm
markering
zie blad 15-26
zie blad 17-26
Burgemeester Schneiderlaan
Donkenweg
Verklaring openbare verlichting
A: vervangen armatuur op lichtmast, 8m met dubbele uithouder
B: te plaatsen stalen lichtmast, 8m met dubbele uithouder 1.00 m
C: vervangen armatuur op lichtmast, 8m met dubbele uithouder
D: te plaatsen stalen lichtmast, 8m met enkele uithouder 1.00 m
E: vervangen armatuur op lichtmast, 8m met enkele uithouder 0.60 m
F: te plaatsen stalen lichtmast, 5m met enkele uithouder
G: te plaatsen stalen lichtmast, 6m met dubbele uithouder 0.60 m
H: te plaatsen stalen lichtmast, 5m met enkele uithouder 0.60 m
I: te plaatsen stalen lichtmast, 5m met enkele uithouder 0.60 m
J: te plaatsen stalen lichtmast, 6m met dubbele uithouder 0.60 m
K: te plaatsen stalen lichtmast, paaltop 4.6
L: vervangen armatuur op lichtmast, 4.6
M: te plaatsen stalen lichtmast, paaltop 4.6
Gemeente Roosendaal
Projectnaam: Burg. Schneiderlaan
Onderdeel : bestek
Situatie : nieuwe situatie blad4
Get. DR
Gec. PvW
PL. EV
Versie:
Bestekmr. 26-17
Bladnr. 16-26
Schaal 1:200
Format A0_1500
Projectnr. KRED0102-0042
Zaaknr.
Tekmr. 2026-0112
Datum 20-10-2026
04
03
02
01
Versie
Get.
Gec.
Wijziging
Datum
Team Ingenieursbureau
Stadshart 1
postbus 5000
4700 KA Roosendaal
Telefoon 0165 - 579111