
Verklaring openbare verlichting:
A: vervangen armatuur op lichtmast, 8m met dubbele uithouder
B: te plaatsen stalen lichtmast, 8m met dubbele uithouder 1.00 m
C: vervangen armatuur op lichtmast, 8m met dubbele uithouder
D: te plaatsen stalen lichtmast, 8m met enkele uithouder 1.00 m
E: vervangen armatuur op lichtmast, 8m met enkele uithouder 0.60 m
F: te plaatsen stalen lichtmast, 6m met enkele uithouder
G: te plaatsen stalen lichtmast, 6m met dubbele uithouder 0.60 m
H: te plaatsen stalen lichtmast, 6m met enkele uithouder 0.60 m
I: te plaatsen stalen lichtmast, 6m met enkele uithouder 0.60 m
J: te plaatsen stalen lichtmast, 6m met dubbele uithouder 0.60 m
K: te plaatsen stalen lichtmast, paaltop 4m
L: vervangen armatuur op lichtmast, 4m
M: te plaatsen stalen lichtmast, paaltop 4m

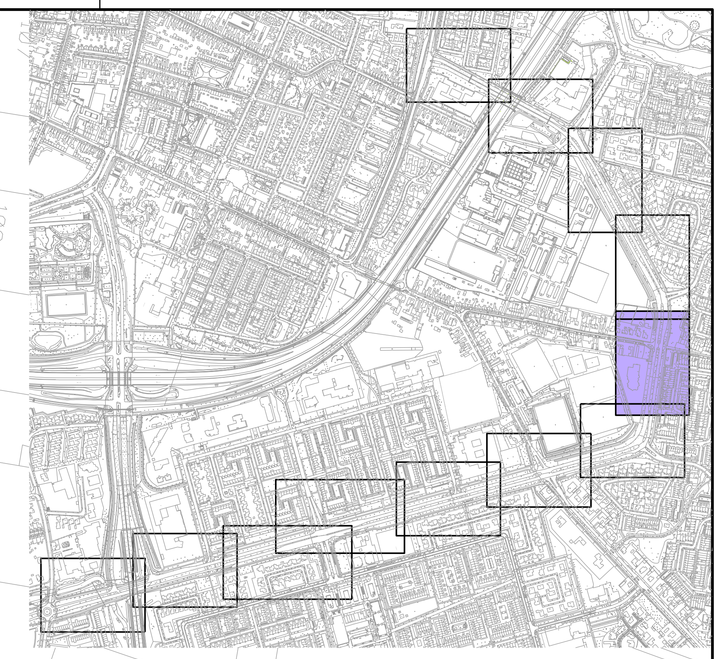

Burgemeester Schneiderlaan

A-B Pad

zie blad 19-26

zie blad 21-26

opstelstrook in grasbetontegels t.b.v. ondersteboven geplaatst

Verklaring

- asfaltconstructie met deklaag SMA-NL 11B
- asfaltconstructie met deklaag SMA-NL 11A
- vervangen deklaag, rood asfalt AC 8
- asfaltconstructie, deklaag rood asfalt AC 8
- asfaltconstructie met combi-deklaag
- asfaltconstructie met rode coating
- bss, keperverband, kleur heidepaars
- bss, keperverband, kleur terra cotta
- bss, keperverband, kleur grijs
- grasbetontegels 400 x 600 x 120 mm
- bss, elleboogverband, kleur rood
- bss, elleboogverband, kleur grijs
- dubbelklinkers
- betontegels, dik 60 mm
- printbeton
- groenstrook, teelaarde d=0.50 m
- halfverharding

- te handhaven boom met stamomanteling
- nieuwe boom (door derden)
- ontgravingsvak boom
- wortelscherm
- verkeersbordpaal met bord fietsleunhek
- afvalbak
- zitbank
- lichtmast met OV-nummer
- pvc ø 125 mm kolkaansluitleiding
- pvc ø 160 mm kolkaansluitleiding
- pvc ø 200 mm kolkaansluitleiding
- straatkolk STR 9737
- combinatiekolk STC 120
- trottoirkolk TRK 4717
- trottoirkolk TRK 2070
- trottoirkolk TRK 2020
- straatkolk AGW 1300/80 talud
- afneembare paal
- afwateringsprofiel
- materiaalscheiding
- plantsoenhek
- werkgrens
- kunststof paal
- bestaande brandkraan

- kantverharding
- OB 100x200 — opsluitband 100 x 200 mm
- OB 120x250 — opsluitband 120 x 250 mm
- OB 150x250 — opsluitband 150 x 250 mm
- IB 80 — inritband 600 x 200 x 300 mm
- TB 130/150x250 — trottoirband 130/150 x 250 mm
- OB 200x250 — opsluitband 200 x 250 mm
- GB 50/200 — geleideband 50/200 x 250 mm
- TB 180/200 — trottoirband 180/200 x 250 mm
- RwPB 40/120 — rijwielpadband 40/120 x 250 mm
- BUS — busperron profielband 18 (440/330)
- ROT — rotondeblok rammelstrook
- SB 160/200 — scheidingsband 160/200 x 180 mm
- molgoot, 3 streklagen, bss, keiformaat, 80 mm, kleur zwart
- gootlaagtegel 150 x 300 x 80 mm
- rol- en streklaag, kleur heidepaars
- rol- en streklaag, kleur terra cotta
- invalidenoprit
- visuele asfaltdrempel 50 km/uur d.m.v. markering
- fysieke SVT asfaltdrempel 50 km/uur incl. markering
- gestrate SVT-drempel 30 km/uur
- noppentegel
- geleidelijntegel
- mast/paal t.b.v. VRI (door derden)

- bestaande hoogte t.o.v. N.A.P.
- aan te leggen hoogte t.o.v. N.A.P. (bovenkant betonband)
- aan te leggen hoogte t.o.v. N.A.P.
- verkeerstegels t.b.v. markering
- verloopband 180/200x250 <-> 200x250 mm
- verloopband 200x250 <-> 180/200x250 mm
- verloopband 40/120x250 <-> 120x200 mm
- verloopband 120x200 <-> 40/120x250 mm
- verloopband 180/200x250 <-> MV
- verloopband MV <-> 180/200x250 mm
- verloopband 40/120x170 <-> 130/150x250 mm
- verloopband 130/1250x250 <-> 40/120x170 mm
- verloopband 130/150x250 <-> MV
- verloopband MV <-> 130/150x250
- verloopband 440x330/270 <-> 18-12 links
- verloopband 18-12 rechts <-> 440x330/270 mm
- verloopband 150x250 <-> 130/150x250 mm
- verloopband 130/1250x250 <-> 150x250 mm
- verloopband 40/120x170 <-> 180/200x250 mm
- verloopband 150x250 <-> 50/200x250 mm
- verloopband 50/200x250 <-> 150x250 mm
- verloopband 180/200x250 <-> 130/150x250 mm
- verloopband 130/1250x250 <-> 180/200x250 mm
- verloopband 50/200x180 <-> 180/200x250 mm
- verloopband 180/200x250 <-> 50/200x180 mm
- inritverloopband 50/200x200 <->200x150 mm
- inritverloopband 200x150 <-> 50/200x200 mm
- bestaande riolering met materiaal, diameter en b.o.b.-hoogte
- persleiding hpe ø 250 mm
- markering

Gemeente Roosendaal	Projectnaam : Burg. Schneiderlaan
	Onderdeel : bestek
	Situatie : nieuwe situatie blad8

Get. : DK	Bestekнr. : 26-17	Projectnr. : KRED102-0042	
Gec. : PvW	Bladnr. : 20-26	Zaaknr. :	
PL. : EV	Schaal : 1:200	Teknr. : 2026-0116	
Versie :	Formaat : A0	Datum : 20-10-2026	

Versie	Get.	Gec.	Wijziging	Datum
04				
03				
02				
01				

Team Ingenieursbureau
Stadsdeel 1
postbus 5000
4700 KA Roosendaal
Telefoon 0165 - 579111