


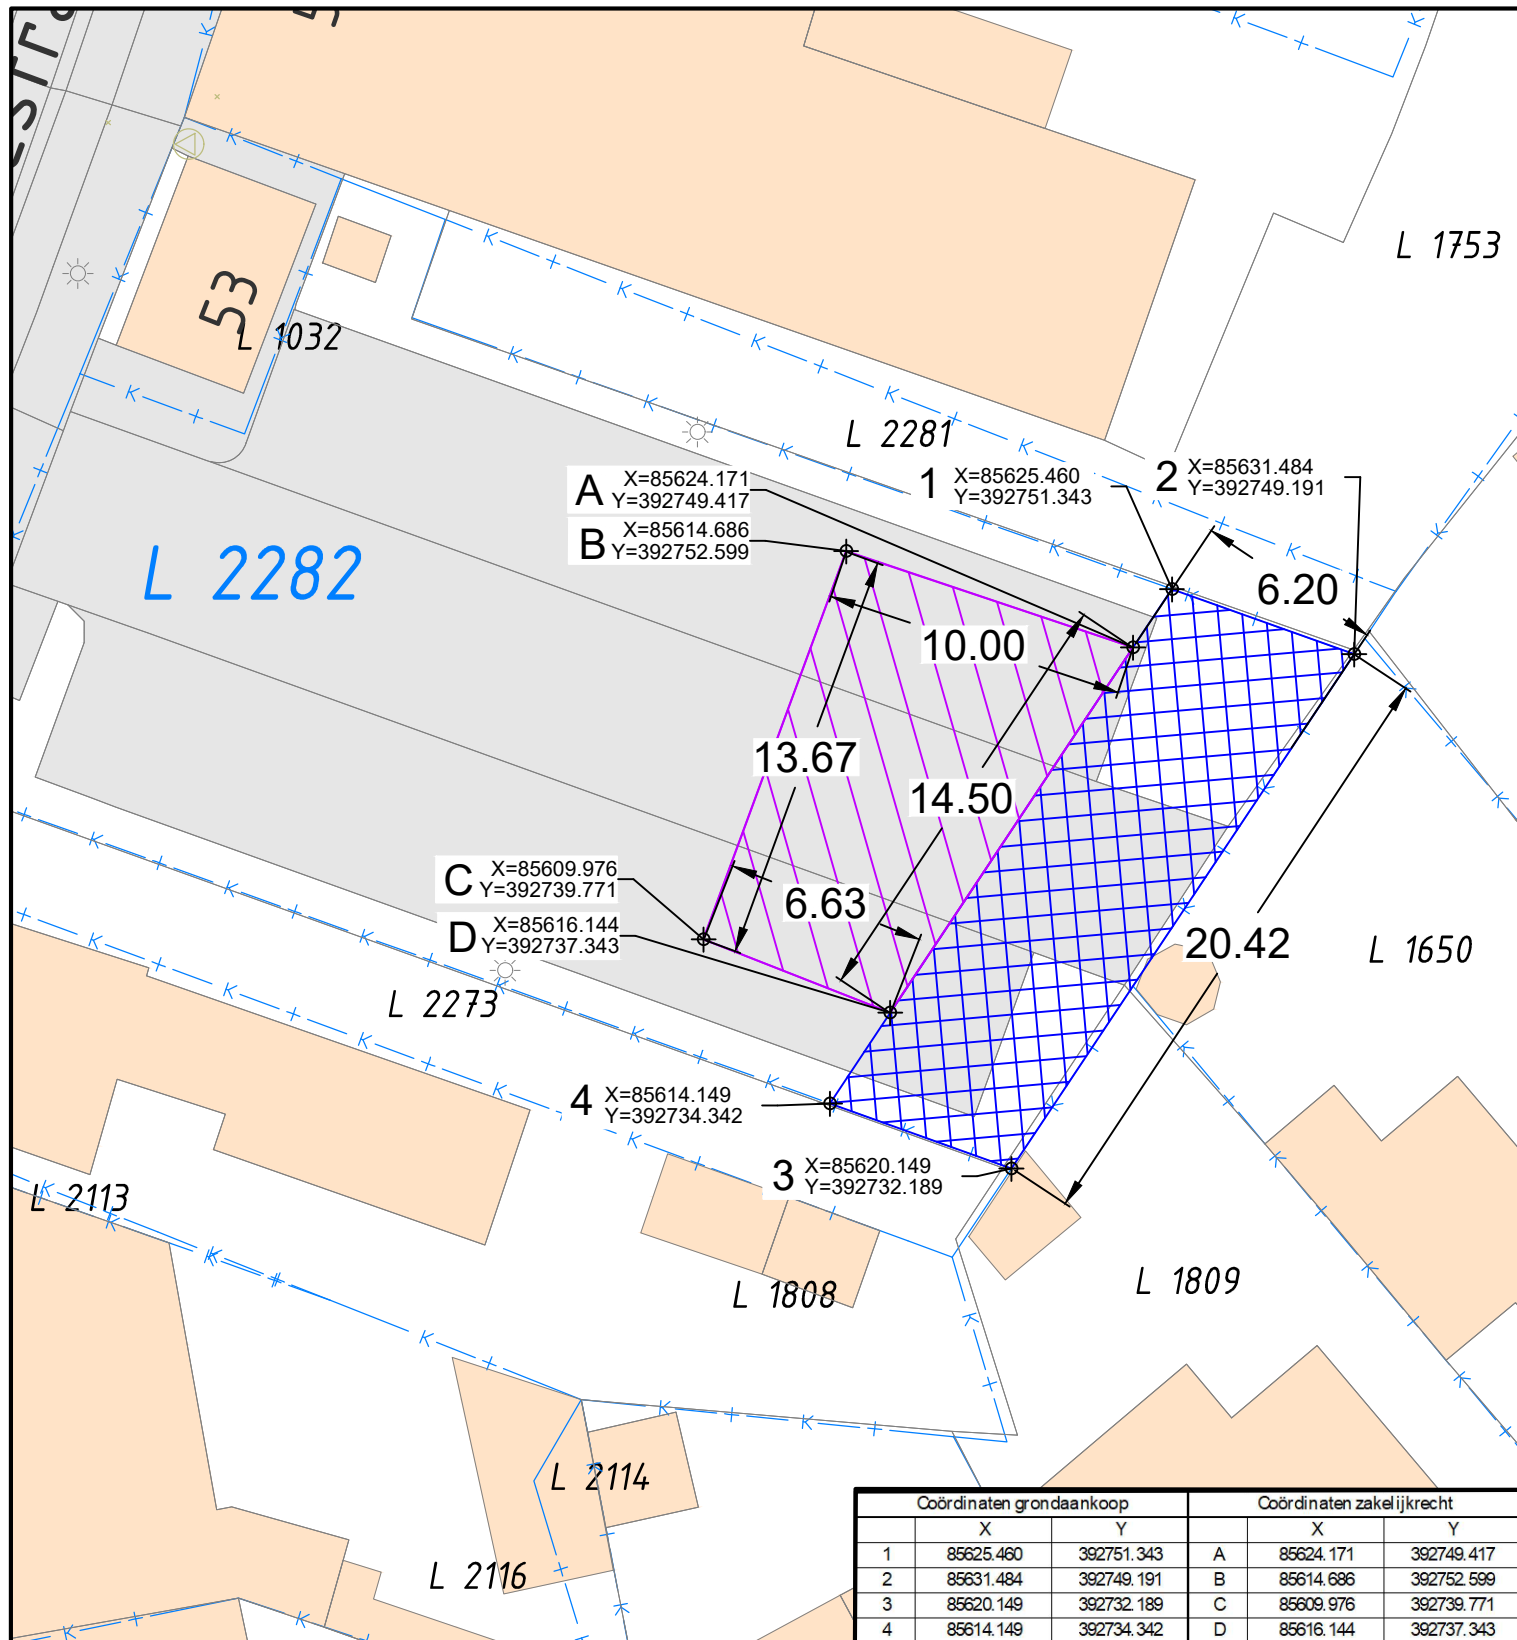

Coördinaten grondaankoop			Coördinaten zakelijk recht		
	X	Y		X	Y
1	85625.460	392751.343	A	85624.171	392749.417
2	85631.484	392749.191	B	85614.686	392752.599
3	85620.149	392732.189	C	85609.976	392739.771
4	85614.149	392734.342	D	85616.144	392737.343

Kadastrale gemeente : Gemeente Roosendaal Sectie : L Perceelnummer(s) : 2282

Projectnummer : ID1016 / B.19450 Netw.nr : 30213617 Activiteitcode : 2045

Stationsnummer : 178.649 Stations type : TVS Functieplaats : MS-064647



Grondaankoop voor E-G station	
Grondaankoop voor kabels/leidingen	
Te vestigen zakelijk recht E-G station	
Te vestigen zakelijk recht voor kabels/leidingen	
Werkstrook	

Getekend M. Westerlaken Gewijzigd M. Westerlaken Afdeling: E & O

Datum : 05-03-2026 Datum : 16-04-2026 Schaal : 1:250

TVS KOM WOUW - PIMS_TV_S_Grondaankoop

Perceel: Wouw L 2282

A4

Eigenaar Gemeente Roosendaal					
Versie				registr.	
Oppervlakte grond aankoop	K&L	E-G station	Totaal	Enexis Netbeheer B.V.	
Oppervlakte zakelijk recht	115.34 m²	m²	115.34 m²	Zwaanhoefstraat 12	
Oppervlakte werkstrook			-m²	4702 LC Roosendaal	