

Doorsnede D-D
(hoogteprofiel 15)

Bestaande afstand t.o.v. beginpunt	0,00	4,42	4,83	5,11	5,92	6,93	7,94	8,95	9,96	10,07	13,17	14,11	15,03	16,24
Bestaande hoogte maaiveld t.o.v. N.A.P.	6,56	6,37	6,24	6,21	6,28	6,22	6,28	6,24	6,27	6,28	6,34	6,35	6,39	6,45
Nieuwe afstand t.o.v. beginpunt														
Nieuwe hoogte maaiveld t.o.v. N.A.P.														

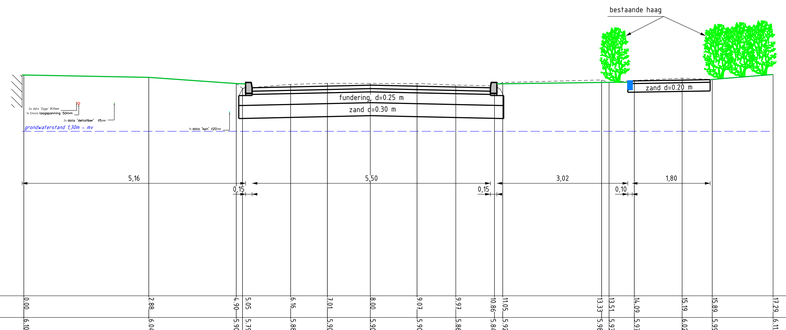

Doorsnede E-E
(hoogteprofiel 19)

Bestaande afstand t.o.v. beginpunt	0,00	2,88	4,90	5,60	6,90	7,01	8,00	9,07	9,93	10,06	13,37	13,51	14,05	15,29	15,89	17,23
Bestaande hoogte maaiveld t.o.v. N.A.P.	6,10	6,04	5,90	5,79	5,88	5,90	5,90	5,90	5,86	5,92	5,98	5,93	5,97	6,02	5,99	6,11
Nieuwe afstand t.o.v. beginpunt																
Nieuwe hoogte maaiveld t.o.v. N.A.P.																

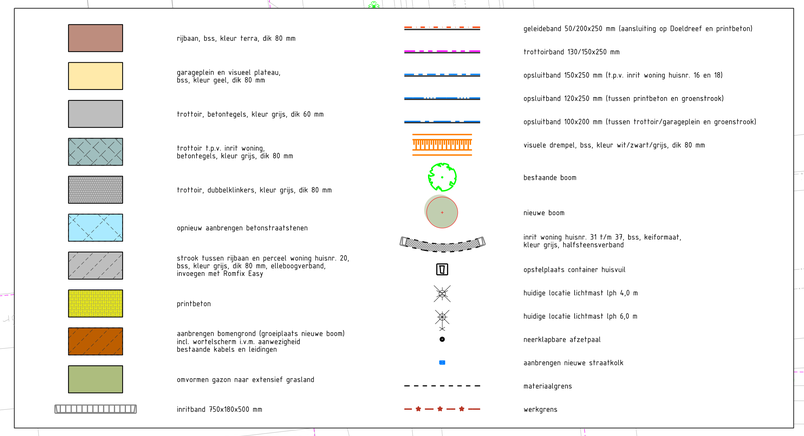



Gemeente Roosendaal	
Projectnaam	: Bernardlaan
Onderdeel	: Aangepast Voorlopig Ontwerp (2/2)
Situatie	: Noordelijk deel

Get. : PvW	Besteknr. : xx-xx	Projectnr. : KRED089-0193	
Gec. : xxx	Bladnr. : 2 van 2	Zaaknr. : 1395240	
PL. : BC	Schaal : 1:200	Teknr. : 2025-0119	
Versie : 0	Formaat : A0	Datum : 13-10-2026	

Versie	Get.	Gec.	Wijziging	Datum
04				
03				
02				
01				

Team Ingenieursbureau

Stadserf 1
postbus 5000
4700 KA Roosendaal
Telefoon 0165 - 579111

V:\1 Bernard\Base na Tenvoorvoorstel\Apr Aangepast V\0 Bernard\Base (xxxx0) 13-10-2026 14:08:00 -