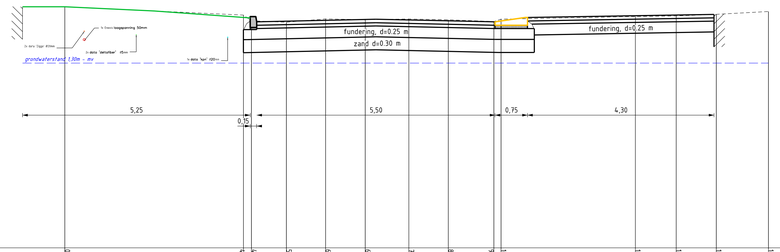

Doorsnede D-D
(hoogteprofiel 15)

Bestaande afstand t.o.v. beginpunt	0.00	4.12	4.31	5.11	5.62	5.93	7.35	8.65	9.00	10.07	13.17	14.11	15.03	15.24	16.44
Bestaande hoogte maaiveld t.o.v. N.A.P.	6.56	6.37	6.74	6.71	6.78	6.72	6.78	6.74	6.72	6.78	6.74	6.75	6.78	6.43	
Nieuwe afstand t.o.v. beginpunt															
Nieuwe hoogte maaiveld t.o.v. N.A.P.															

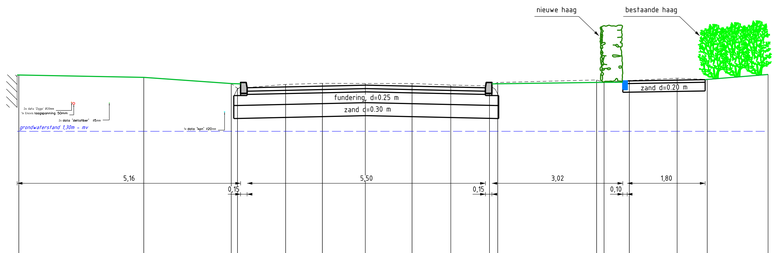

Doorsnede E-E
(hoogteprofiel 19)

Bestaande afstand t.o.v. beginpunt	0.00	2.88	4.99	5.65	6.96	7.87	8.00	9.07	9.37	10.98	11.05	13.37	13.51	14.00	15.19	15.89	17.28
Bestaande hoogte maaiveld t.o.v. N.A.P.	6.10	6.04	5.90	5.79	5.88	5.90	5.90	5.90	5.86	5.84	5.92	5.98	5.93	5.97	6.02	6.09	6.11
Nieuwe afstand t.o.v. beginpunt																	
Nieuwe hoogte maaiveld t.o.v. N.A.P.																	

rijbaan, bss, kleur terra, dik 80 mm
verhoogd plateau, bss, kleur geel, dik 80 mm
trottoir, betontegels, kleur grijs, dik 60 mm
trottoir f.p.v. inrit woning, betontegels, kleur grijs, dik 80 mm
trottoir, dubbelklinkers, kleur grijs, dik 80 mm
opnieuw aanbrengen betonstraatstenen
strook tussen rijbaan en perceel woning huisnr. 20, bss, kleur grijs, dik 80 mm, ellebooqverband, invoegen met 'Romfix Easy
verhoogde drempel, bss, kleur wit/zwart/grijs, dik 80 mm
aanbrengen bomengrond (groeiplaats nieuwe boom) incl. wortelscherm i.v.m. aanwezigheid bestaande kabels en leidingen
handhaven gazon in bestaande groenstrook
inritband 750x180x500 mm

geleideband 50/200x250 mm (aansluiting op Doeldreef)
trottoirband 130/150x250 mm
opsluitband 150x250 mm (t.p.v. verhoogd plateau en inrit woning huisnr. 16 en 18)
opsluitband 100x200 mm (tussen trottoir en groenstrook)
bestaande boom
nieuwe boom
inrit woning huisnr. 31 t/m 37, bss, keiformaat, kleur grijs, halfsteensverband
nieuwe haag
opstelplaats container huisvuil
huidige locatie lichtmast lph 4,0 m
huidige locatie lichtmast lph 6,0 m
neerklapbare afzetpaal
aanbrengen nieuwe straatkolk
materiaalgrens
werkgrens

Gemeente Roosendaal

Projectnaam : Bernardlaan
Onderdeel : Voorlopig Ontwerp (2/2)
Situatie : Noordelijk deel

Get. : PvW	Bestekhr. : xx-xx	Projectnr. : KRED089-0193	
Gec. : xxx	Bladnr. : 2 van 2	Zaaknr. : 1395240	
PL. : BC	Schaal : 1:200	Teknr. : 2025-0119	
Versie : 0	Formaat : A0	Datum : 08-07-2026	

Versie	Get.	Gec.	Wijziging	Datum
04				
03				
02				
01				

Team Ingenieursbureau
Stadsdeel 1
postbus 5000
4700 KA Roosendaal
Telefoon 0165 - 579311

V3 Bernardlaan (versie: wa2) dgn V3 Bernardlaan (wesp) 8-7-2026 15:45:11