
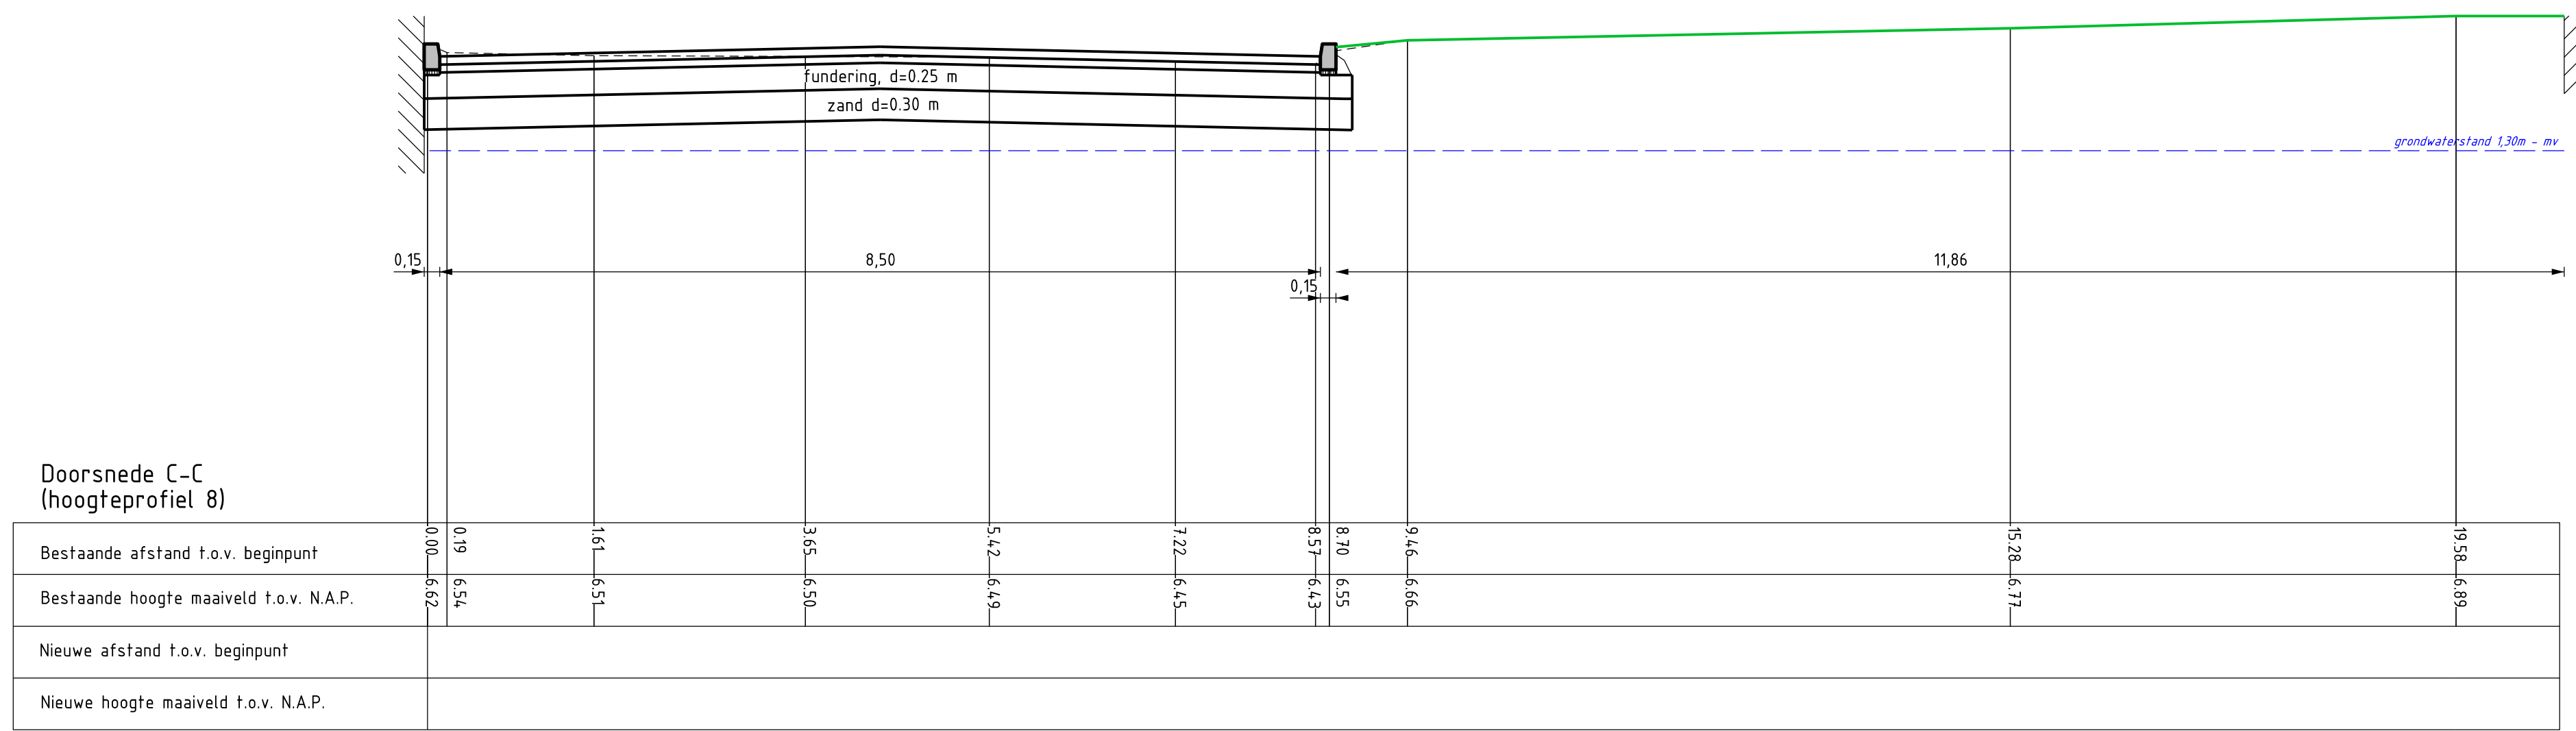
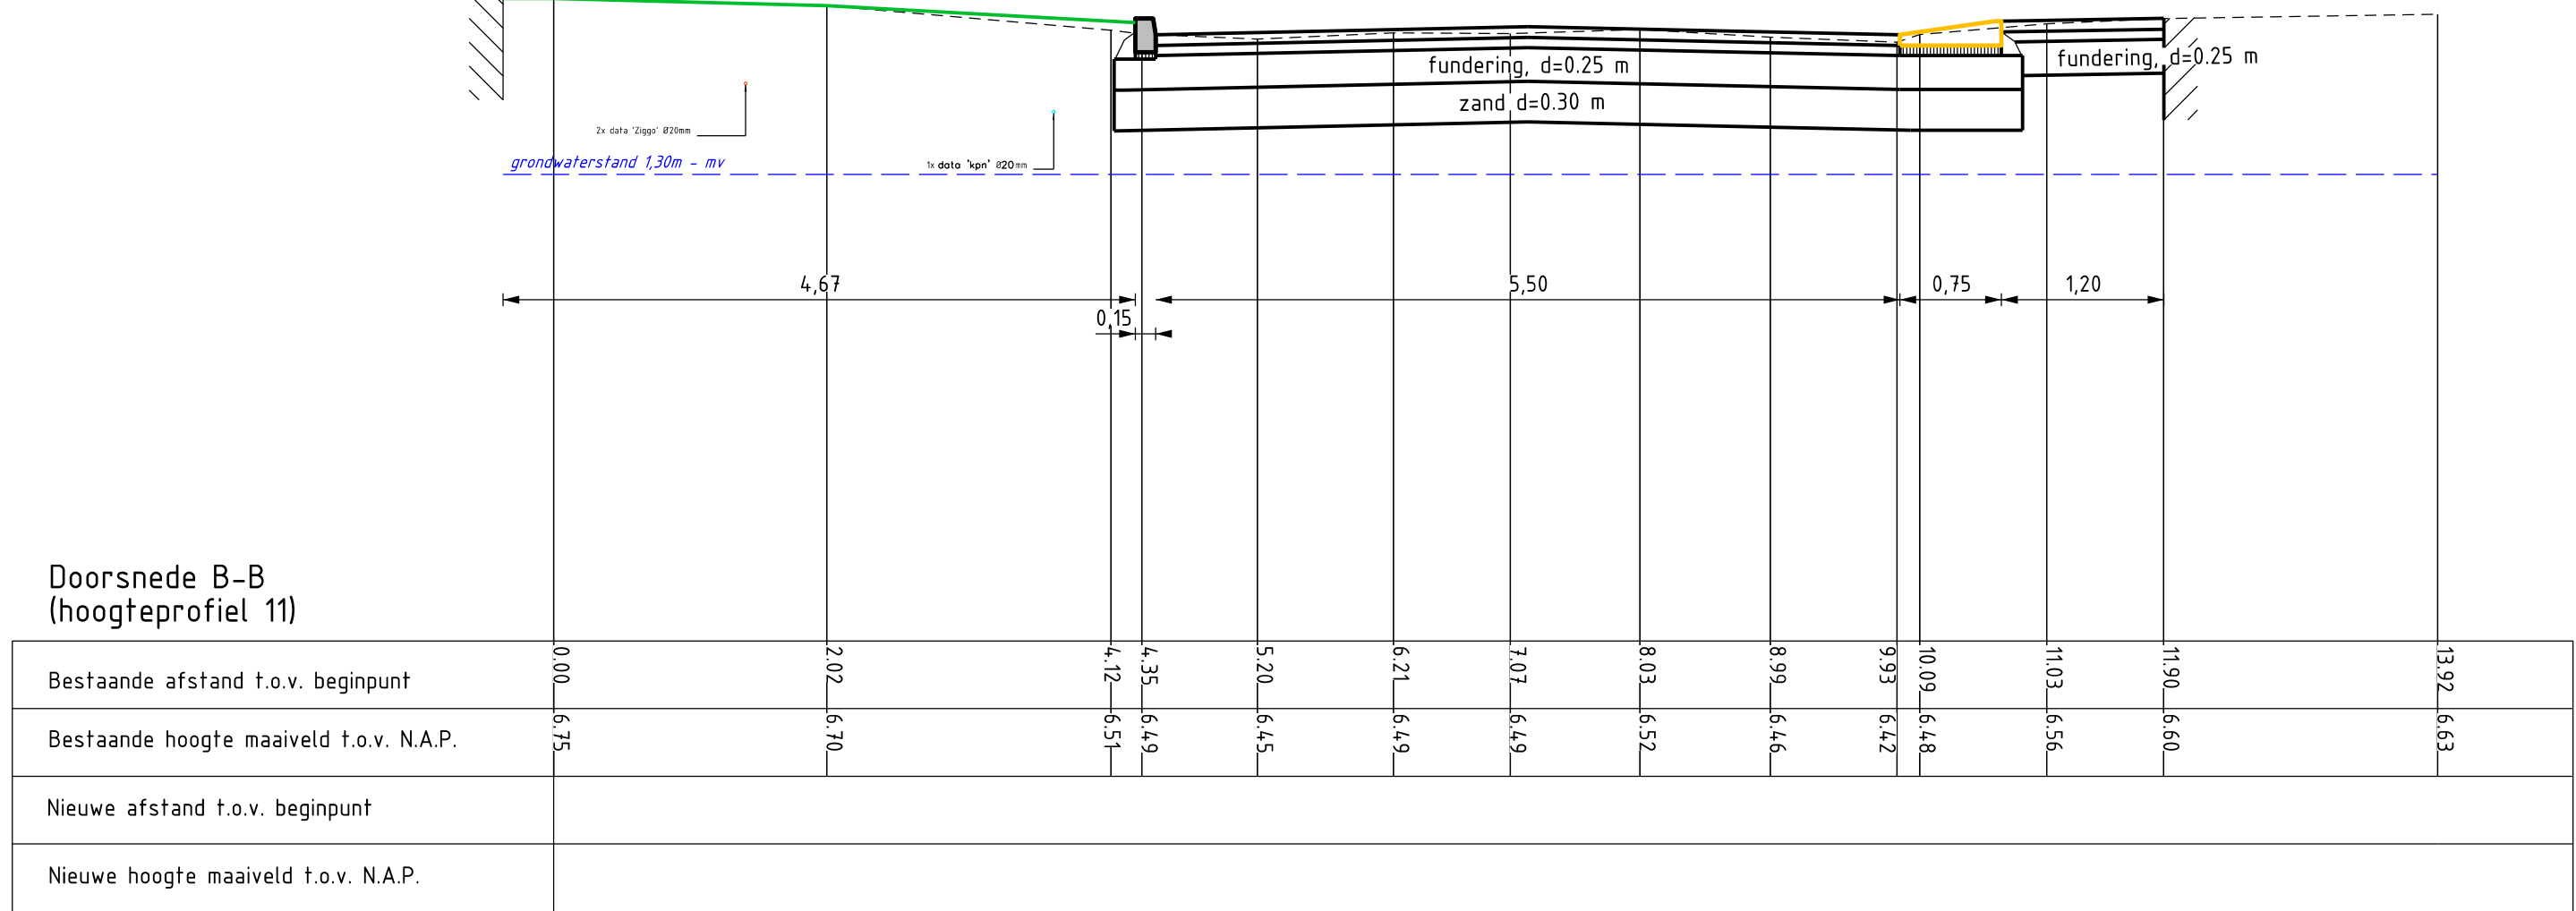


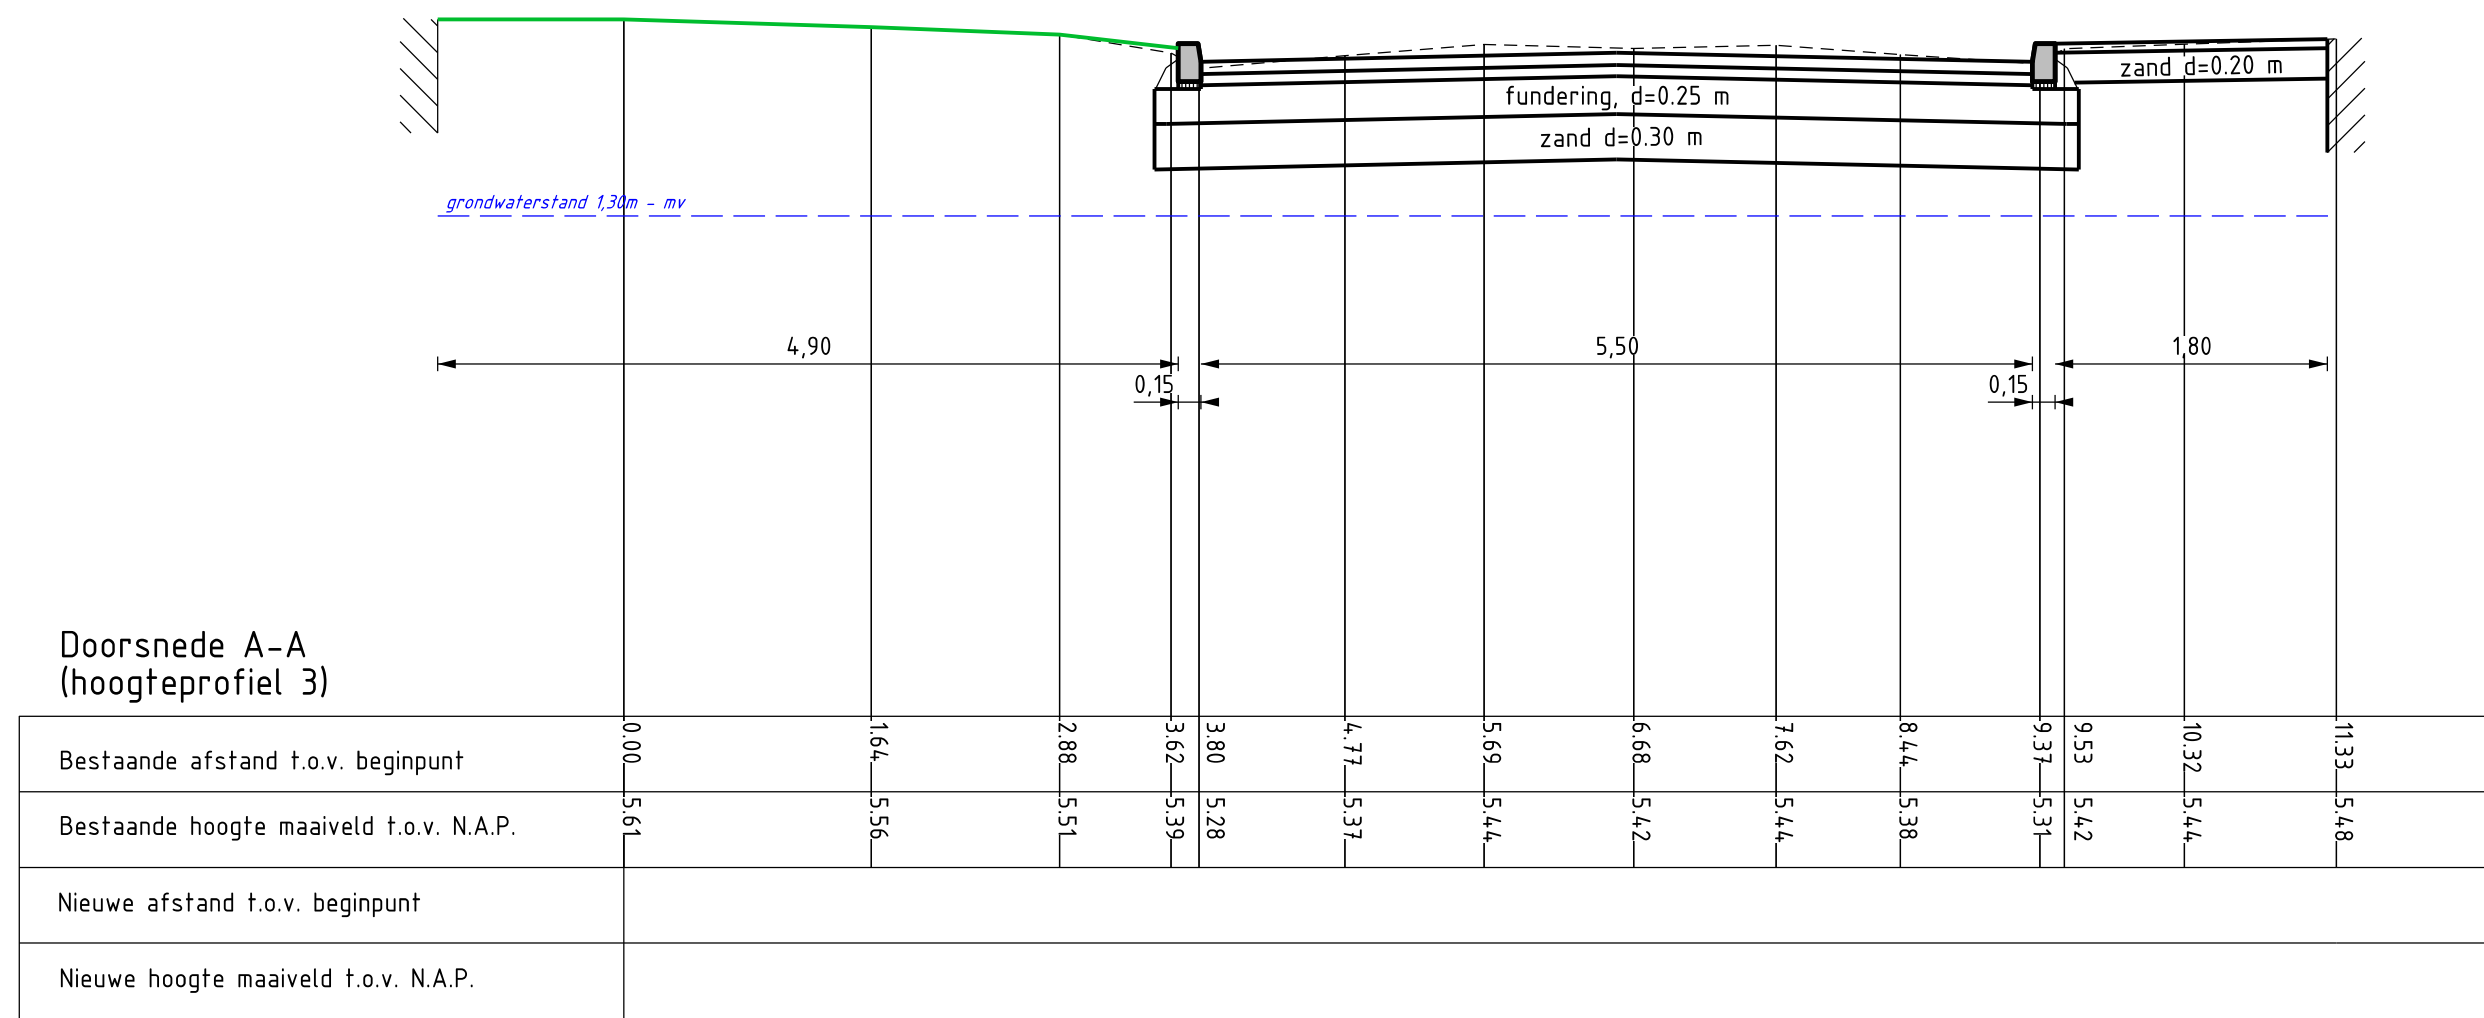

	rijbaan, bss, kleur terra, dik 80 mm		geleideband 50/200x250 mm (aansluiting op Doelstraat)
	verhoogd plateau, bss, kleur geel, dik 80 mm		trottoirband 130/150x250 mm
	trottoir, betontegels, kleur grijs, dik 60 mm		opsluitband 150x250 mm (t.p.v. verhoogd plateau en inrit woning huizen 16 en 18)
	trottoir t.p.v. inrit woning, betontegels, kleur grijs, dik 80 mm		opsluitband 100x200 mm (tussen trottoir en groenstrook)
	trottoir, dubbelklinkers, kleur grijs, dik 80 mm		bestaande boom
	opnieuw aanbrengen betonstraatstenen		nieuwe boom
	strook tussen rijbaan en perceel woning huizen 20, bss, kleur grijs, dik 80 mm, elleboogverband, invloegen met Romex Easy		inrit woning huizen 31 t/m 37, bss, keiformaat, kleur grijs, halfsteensverband
	verhoogde drempel, bss, kleur wit/zwart/grijs, dik 80 mm		nieuwe haag
	aanbrengen boomgrasland (groenplaats nieuwe boom) incl. wortelscherm i.v.m. aanwezigheid bestaande kabels en leidingen		opstelplaats container huisvuil
	omvormen gazon naar extensief grasland		huidge locatie lichtmast lgh 4,0 m
	inritband 750x180x500 mm		huidge locatie lichtmast lgh 6,0 m
			neerklapbare afzelpaal
			aanbrengen nieuwe straatkolk
			materiaalgrans
			werkgrens

blad 2

blad 1

Projectnaam: Bernardlaan
Onderdeel: Voorlopig Ontwerp (1/2)
Situatie: Zuidelijk deel

Get.	P.W.	Besteknr.	xxxx	Projectnr.	KRE009-0183
Gec.	xxx	Bladnr.	1 van 2	Zaaknr.	1395240
PL	BC	Schaal	1:200	Teknr.	2025-0119
versie	0	Formaat	A0	Datum	08-07-2025

Dt	Get.	Gec.	Wijziging	Datum
01				
02				
03				

Team Ingenieursbureau

Stadler 1
postbus 5000
4700 NA Roosendaal
Telefoon 0165 - 579111