


Nieuw station:
178.647 Elzenstraat
Functieplaatsnr.: MS-062053

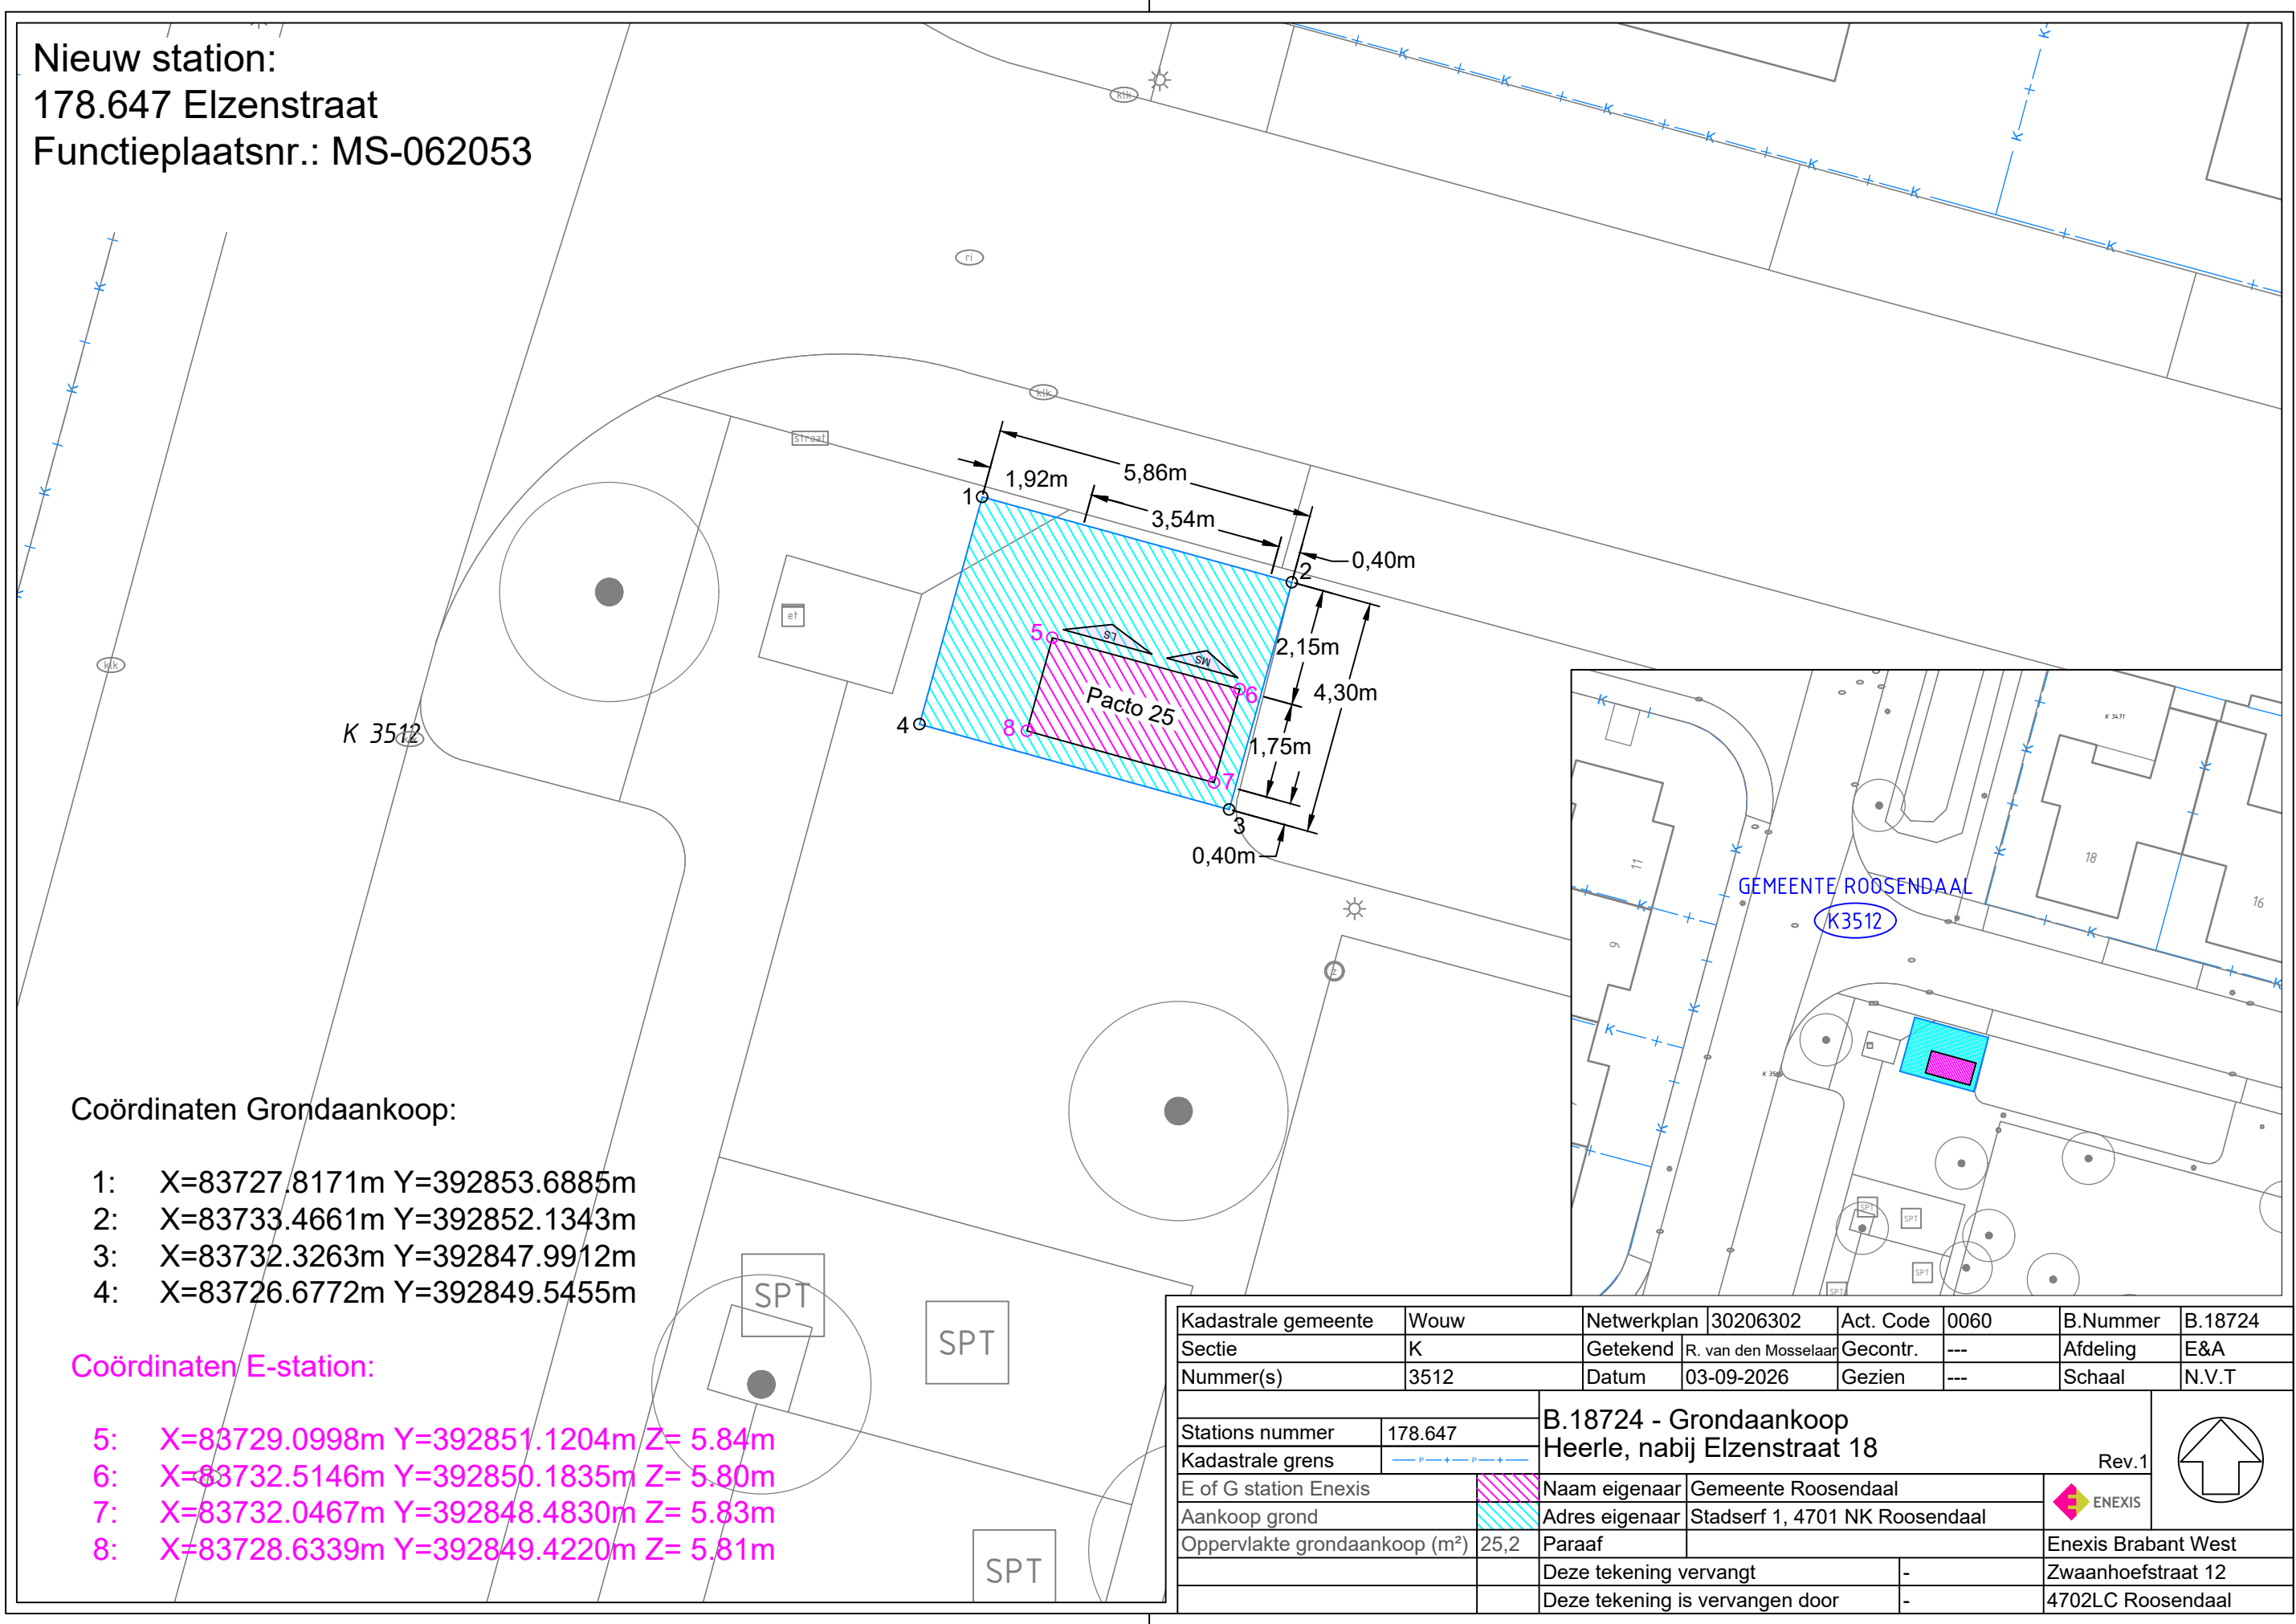

Coördinaten Grondaankoop:

- 1: X=83727.8171m Y=392853.6885m
- 2: X=83733.4661m Y=392852.1343m
- 3: X=83732.3263m Y=392847.9912m
- 4: X=83726.6772m Y=392849.5455m

Coördinaten E-station:

- 5: X=83729.0998m Y=392851.1204m Z= 5.84m
- 6: X=83732.5146m Y=392850.1835m Z= 5.80m
- 7: X=83732.0467m Y=392848.4830m Z= 5.83m
- 8: X=83728.6339m Y=392849.4220m Z= 5.81m

Kadastrale gemeente	Wouw	Netwerkplan	30206302	Act. Code	0060	B.Nummer	B.18724
Sectie	K	Getekend	R. van den Mosselaar	Gecontr.	---	Afdeling	E&A
Nummer(s)	3512	Datum	03-09-2026	Gezien	---	Schaal	N.V.T
Stations nummer		B.18724 - Grondaankoop					
Kadastrale grens		Heerle, nabij Elzenstraat 18					
E of G station Enexis		Naam eigenaar		Gemeente Roosendaal		Rev.1	
Aankoop grond		Adres eigenaar		Stadserf 1, 4701 NK Roosendaal		ENEXIS	
Oppervlakte grondaankoop (m²)		Paraaf				Enexis Brabant West	
		Deze tekening vervangt		-		Zwaanhoefstraat 12	
		Deze tekening is vervangen door		-		4702LC Roosendaal	