


Nieuw station:
178.652 Olmenstraat
Functieplaatsnr.: MS-065493

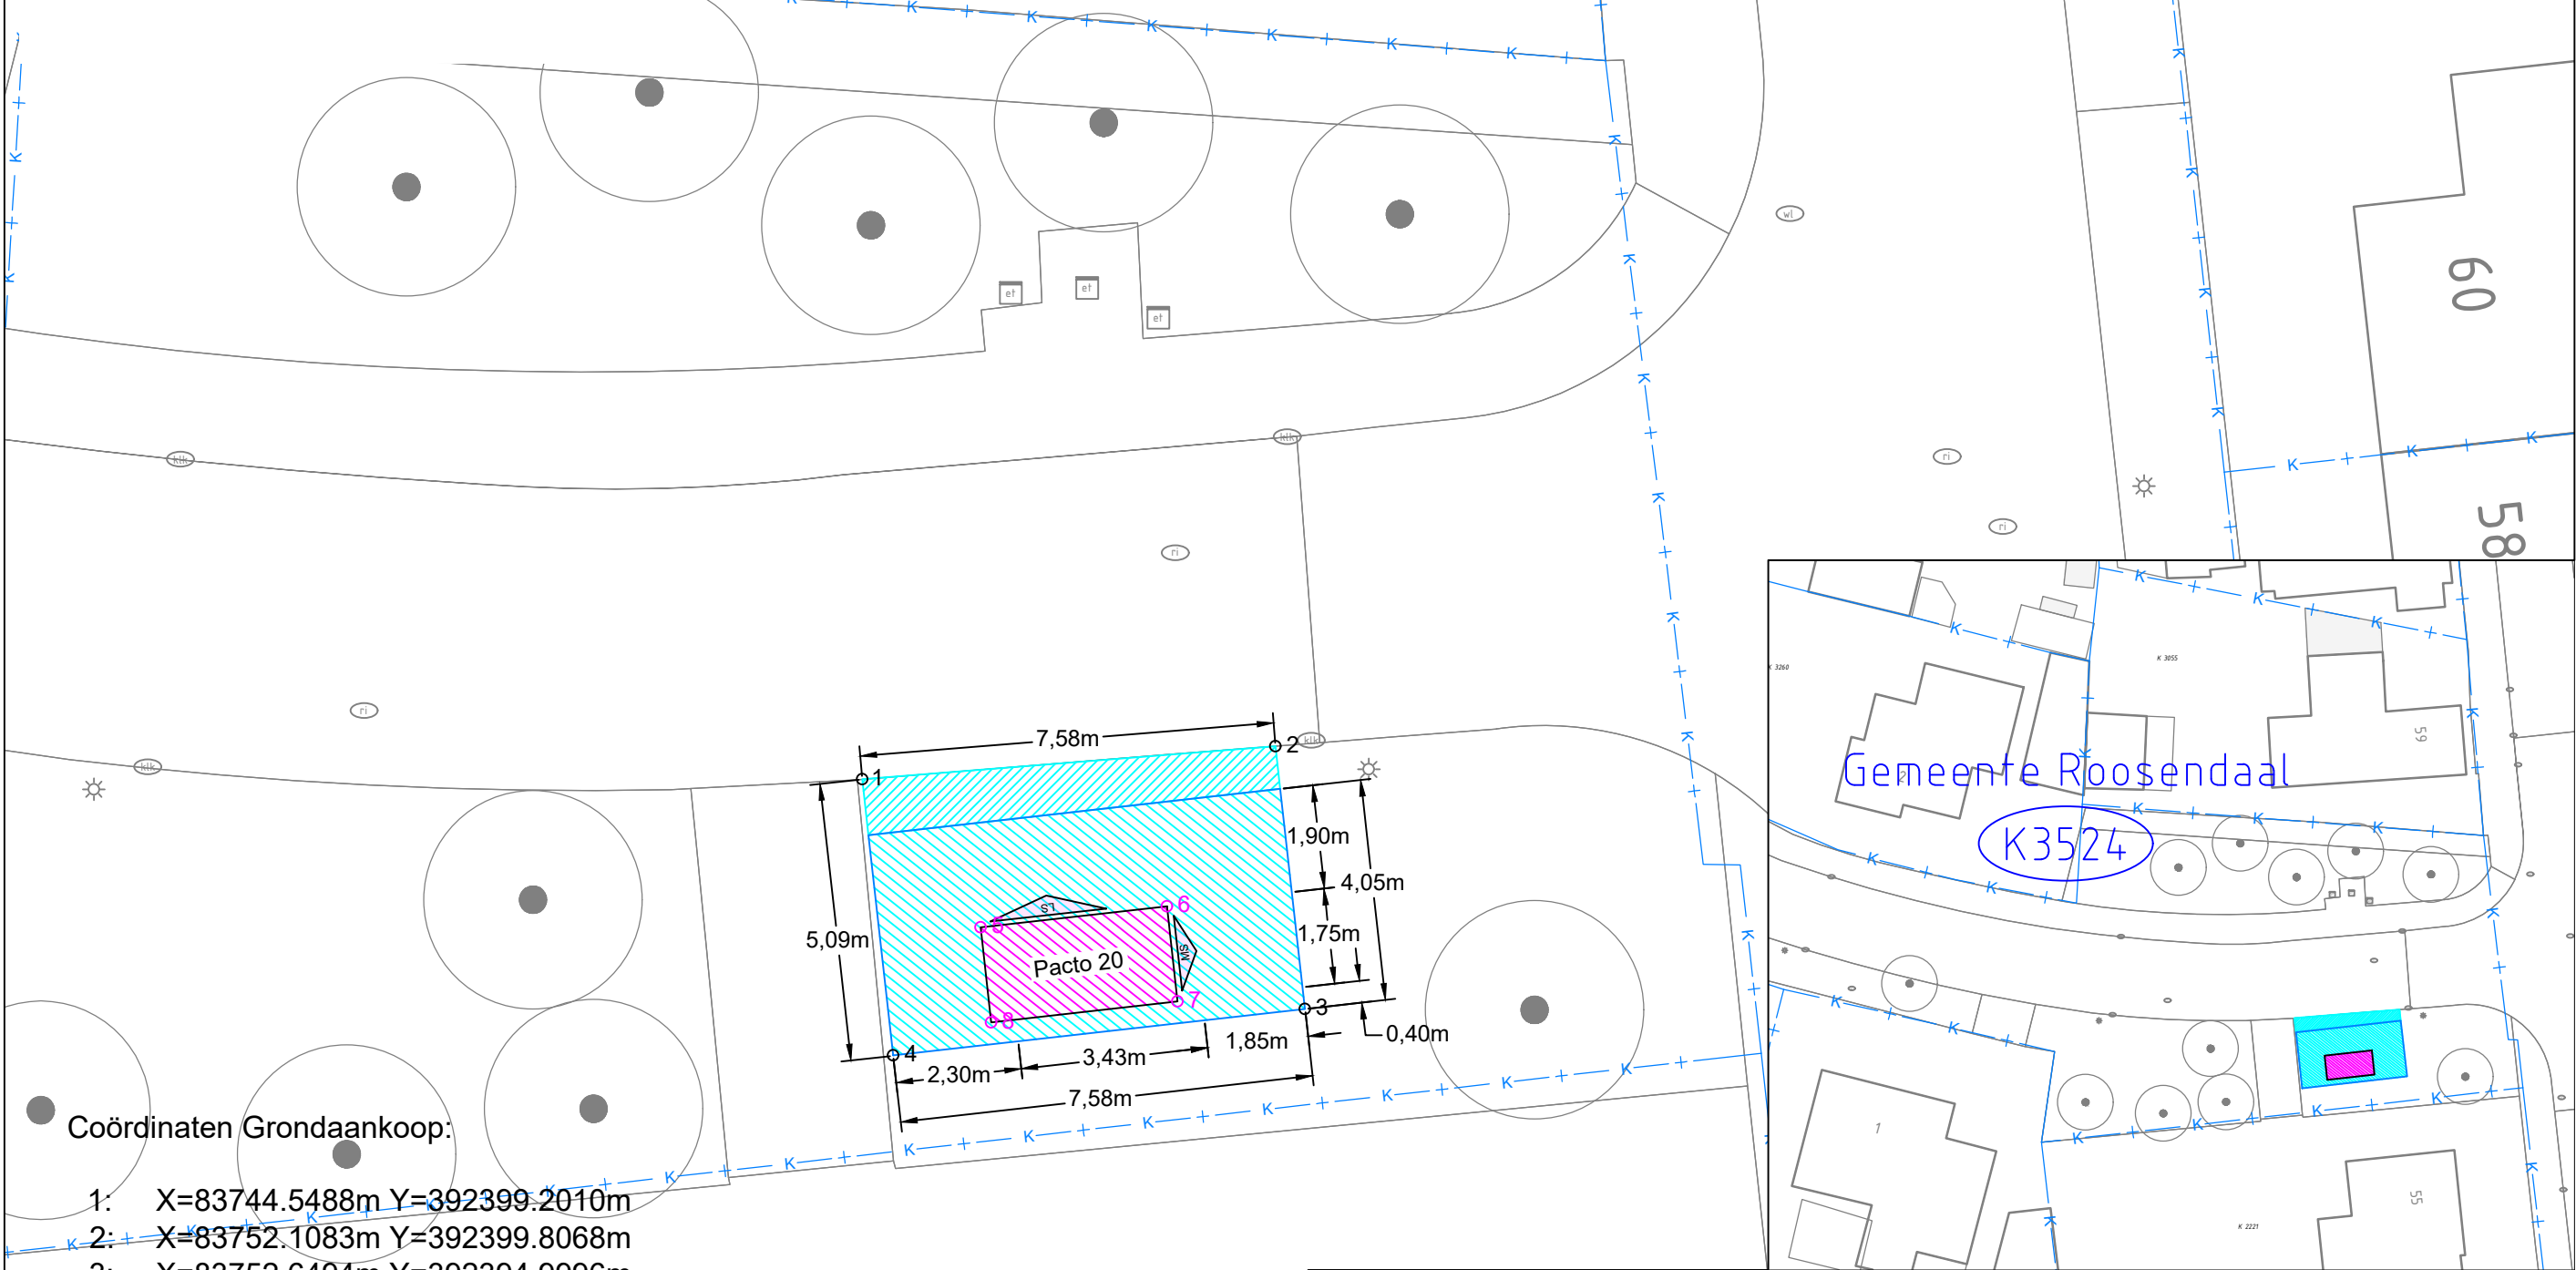

Coördinaten Grondaankoop:

- 1: X=83744.5488m Y=392399.2010m
- 2: X=83752.1083m Y=392399.8068m
- 3: X=83752.6494m Y=392394.9996m
- 4: X=83745.1171m Y=392394.1518m

Coördinaten E-station:

- 5: X=83746.7149m Y=392396.4952m Z= 7.2881
- 6: X=83750.1233m Y=392396.8789m Z= 7.3029
- 7: X=83750.3191m Y=392395.1399m Z= 7.2619
- 8: X=83746.9106m Y=392394.7562m Z= 7.2552

K 2221

Kadastrale gemeente	Wouw	Netwerkplan	30206302	Act. Code	0060	B.Nummer	B.18724
Sectie	K	Getekend	R. van den Mosselaar	Gecontr.	---	Afdeling	E&A
Nummer(s)	3524	Datum	03-09-2026	Gezien	---	Schaal	N.V.T
Stations nummer		B.18724 - Grondaankoop					
Kadastrale grens		Heerle, nabij Herelsestraat 55					
E of G station Enexis		Naam eigenaar	Gemeente Roosendaal				
Aankoop grond		Adres eigenaar	Stadserf 1, 4701 NK Roosendaal				
Oppervlakte grondaankoop (m²)		Paraaf	Enexis Brabant West				
		Deze tekening vervangt	Zwaanhoefstraat 12				
		Deze tekening is vervangen door	4702LC Roosendaal				