Profiel 1

Profiel 2 (fietsstraat)

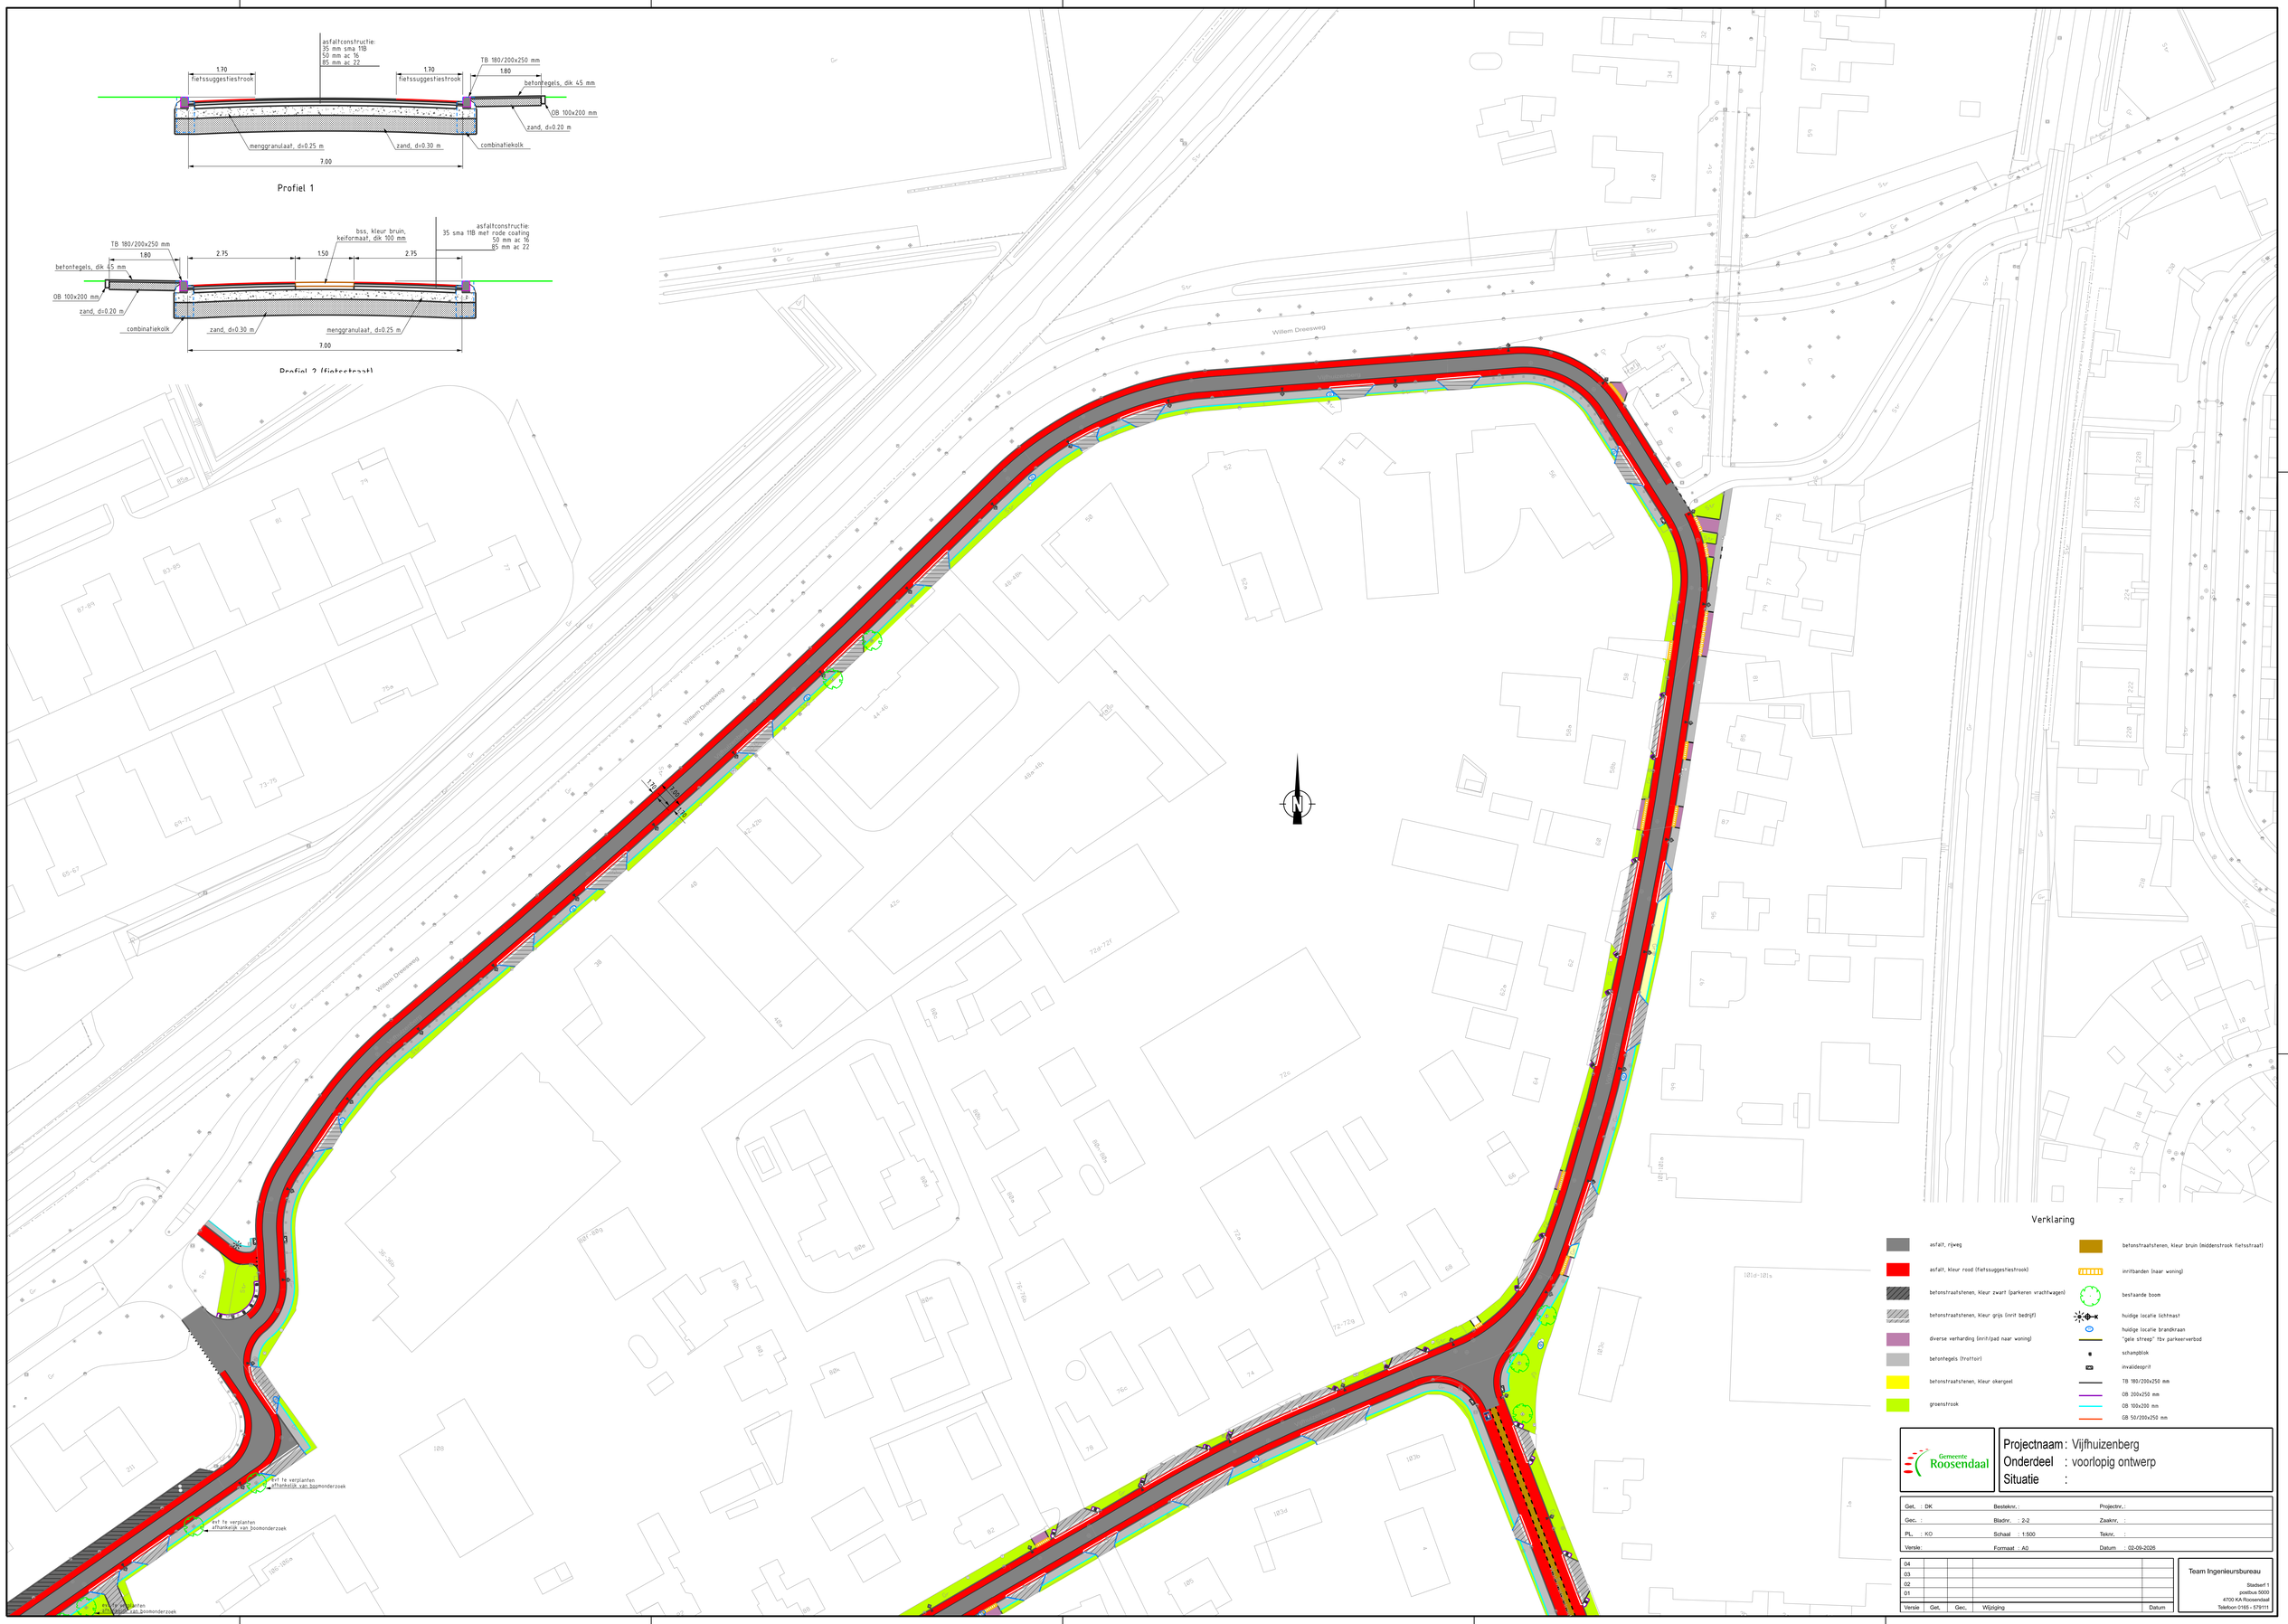

Verklaring

- asfalt, rijweg
- asfalt, kleur rood (fietssuggestiestrook)
- betonstraatstenen, kleur zwart (parkeren vrachtwagen)
- betonstraatstenen, kleur grijs (inrit bedrijf)
- diverse verharding (inrit/pad naar woning)
- betonfegels (trottoir)
- betonstraatstenen, kleur okergeel
- groenstrook
- betonstraatstenen, kleur bruin (middenstrook fietsstraat)
- inritbanden (naar woning)
- bestaande boom
- huidige locatie lichtmast
- huidige locatie brandkraan
- "gele streep" tbv parkeerverbod
- schangblok
- invalidesprit
- TB 180/200x250 mm
- OB 200x250 mm
- OB 100x200 mm
- GB 50/200x250 mm

Gemeente Roosendaal

Projectnaam : Vijfhuizenberg
Onderdeel : voorlopig ontwerp
Situatie :

Get. : DK	Bestekn.:	Projectnr.:	
Gec. :	Bladnr. : 2-2	Zaaknr. :	
PL. : KO	Schaal : 1:500	Teknr. :	
Versie:	Formaat : A0	Datum : 02-09-2026	

Versie	Get.	Gec.	Wijziging	Datum
04				
03				
02				
01				

Team Ingenieursbureau
Stadserf 1
postbus 5000
4700 KA Roosendaal
Telefoon 0165 - 579111

voorlopig ontwerp.dgn Plot_Default_A0_SM_21-05-2025_(1) 2-9-2026 8:19:02 -