
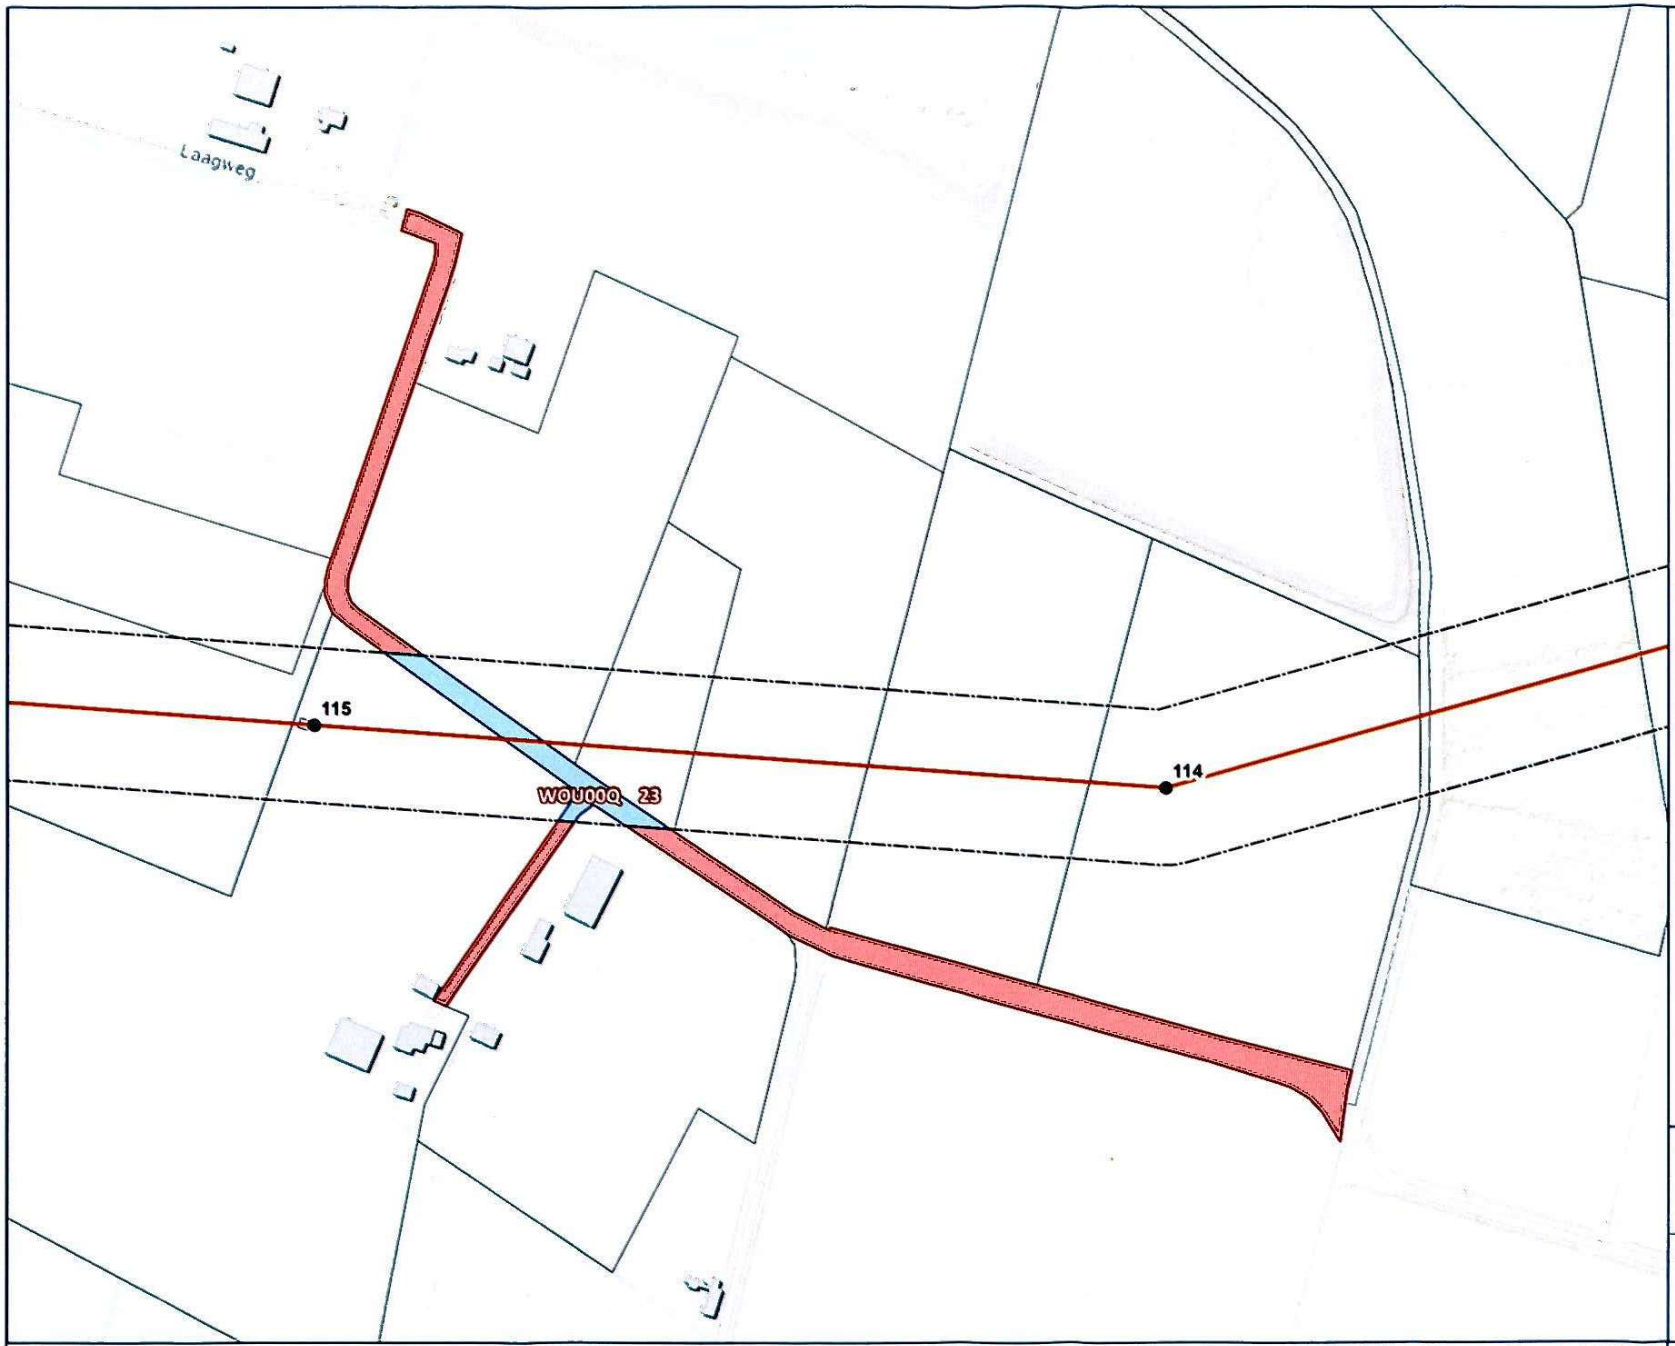


Legenda Volgnummer: 1

- Mastlocatie
- Tracé 380 kV
- Zakelijk rechtstrook
- Belaste strook
- Aangrenzend perceel
- Kadastraal perceel

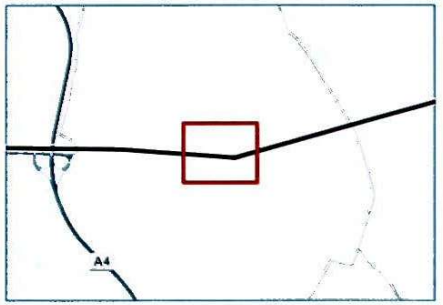

GT-RLL 380kV

Zakelijk rechtstrook

0 25 50 75 100 125 m

Formaat: A3

Datum: 20-03-2026 **Schaal: 1:2.500**

Akkoord eigenaar / rechthebbende: *Datum akkoord:* __/__/____

Akkoord TenneT TSO B.V.: *Datum akkoord:* __/__/____

© De auteursrechten van de topografische ondergrond zijn voorbehouden aan ESRI Nederland, Community Map Contributors


260320_170_gemeente Roosendaal_1_ZRO.pdf

Naam gerechtigde: **gemeente Roosendaal**

Dossiernummer: **170**

Deze tekening is een schetsmatige weergave, enige afwijking is mogelijk. © TenneT TSO B.V.


TenneT

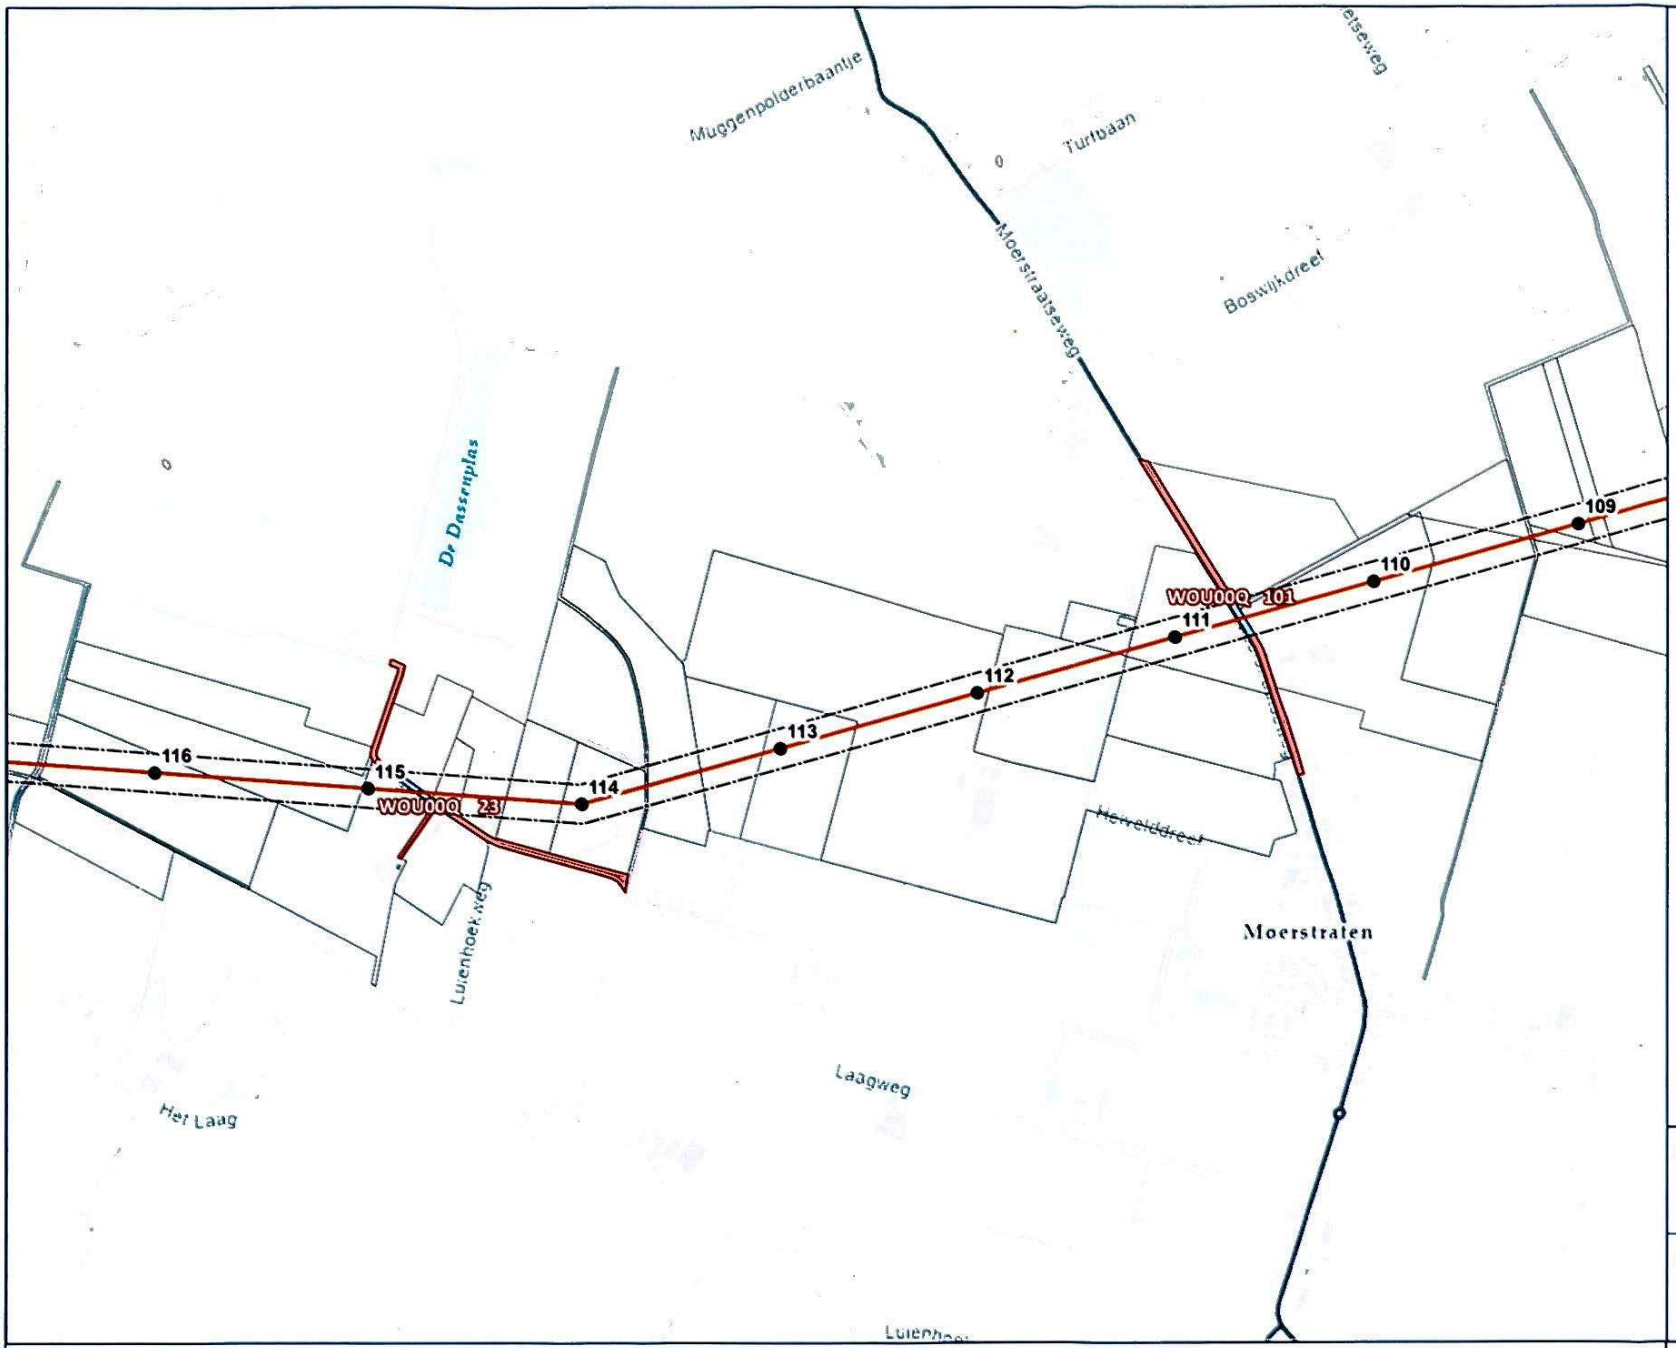

Legenda

Volgnummer: 1

- Mastlocatie
- Tracé 380 kV
- Zakelijk rechtstrook
- Belaste strook
- Aangrenzend perceel
- Kadastraal perceel

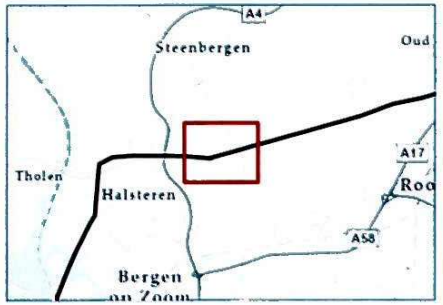

GT-RLL 380kV

Zakelijk rechtstrook

0 100 200 300 400 500 m

Formaat: A3

Datum: 20-03-2026 **Schaal: 1:10.000**

Akkoord eigenaar / rechthebbende: *Datum akkoord:*

__/__/____

Akkoord TenneT TSO B.V.: *Datum akkoord:*

__/__/____

© De auteursrechten van de topografische ondergrond zijn voorbehouden aan ESRI Nederland, Community Map Contributors


260320_170_gemeente Roosendaal_Overzicht_1_ZRO.pdf

Naam gerechtigde: gemeente Roosendaal

Dossiernummer: 170

Deze tekening is een schetsmatige weergave, enige afwijking is mogelijk. © TenneT TSO B.V.


TenneT

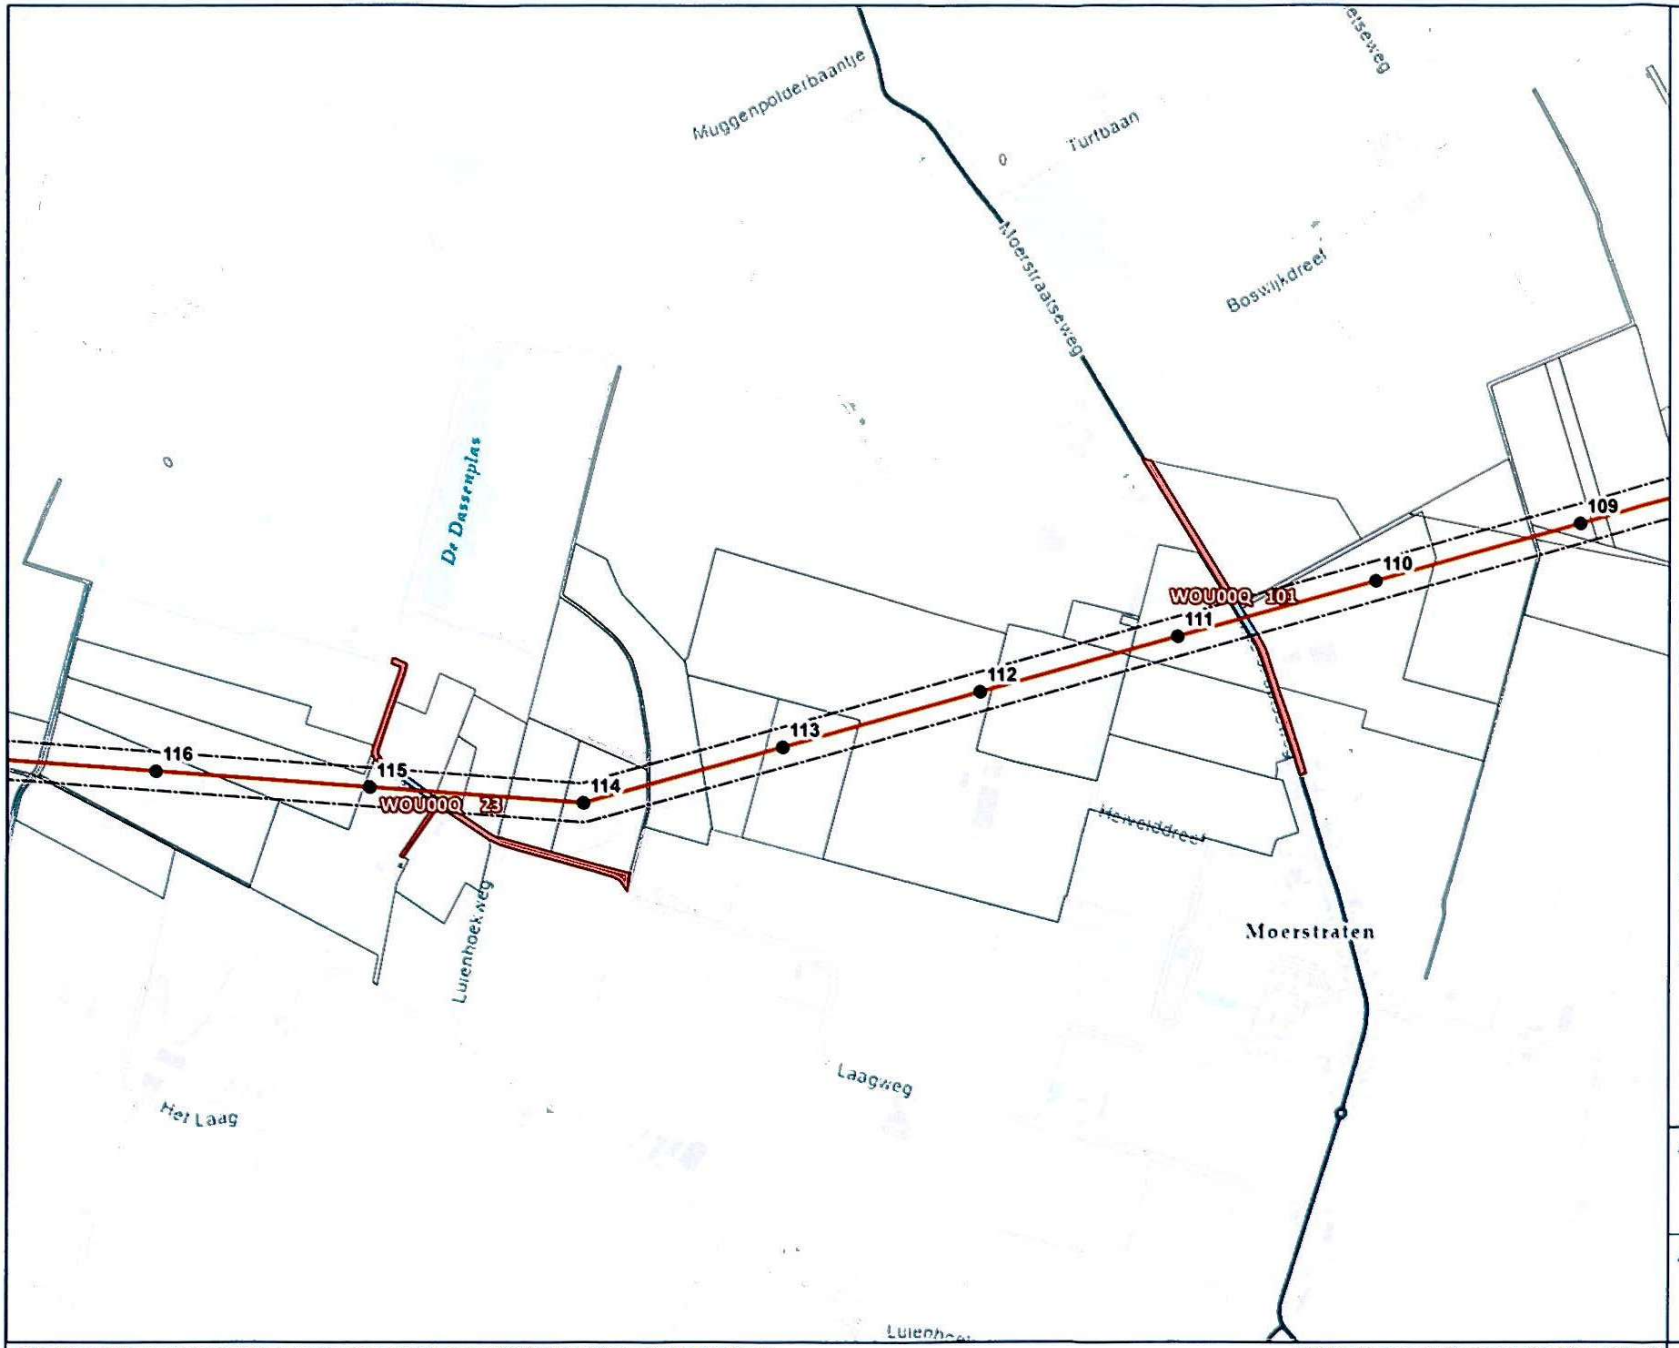

Legenda

Volgnummer: 1

- Mastlocatie
- Tracé 380 kV
- Zakelijk rechtstrook
- Belaste strook
- Aangrenzend perceel
- Kadastraal perceel

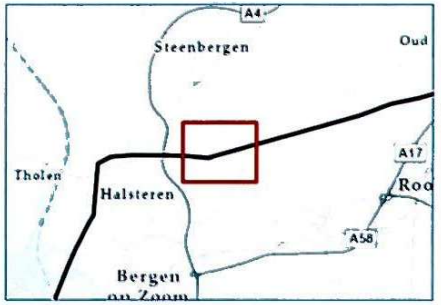

GT-RLL 380kV

Zakelijk rechtstrook

0 100 200 300 400 500 m

Formaat: A3

Datum: 20-03-2026 **Schaal: 1:10.000**

Akkoord eigenaar / rechthebbende: *Datum akkoord:*

__/__/____

Akkoord TenneT TSO B.V.: *Datum akkoord:*

__/__/____

© De auteursrechten van de topografische ondergrond zijn voorbehouden aan ESRI Nederland, Community Map Contributors

260320_170_gemeente Roosendaal_Overzicht_1_ZRO.pdf

Naam gerechtigde: **gemeente Roosendaal**

Dossiernummer: **170**

Deze tekening is een schetsmatige weergave, enige afwijking is mogelijk. © TenneT TSO B.V.