


	Geluidsreducerend Asphalt		Printbeton
	Geluidsreducerend Rood asfalt		Onderbeplanting
	Beton tegels		Opsluitbandjes 10x20
	Betonstraatstenen nieuw (gelijk aan Norbartlaan) rood/bruin		Trottoirband 13/15x25
	Betonstraatstenen hergebruik		Trottoirband 40x20
	Dubbelklinkers		Halfverharding
	Gras		Bestaande boom
	Paaltje		Nieuwe boom
	Bankje incl. afvalbak		Drempel in bestrating
	Lichtmast		Drempel in asfalt
	Haagjes		
	Huisvuil tegel		

25 extra parkeer plaatsen

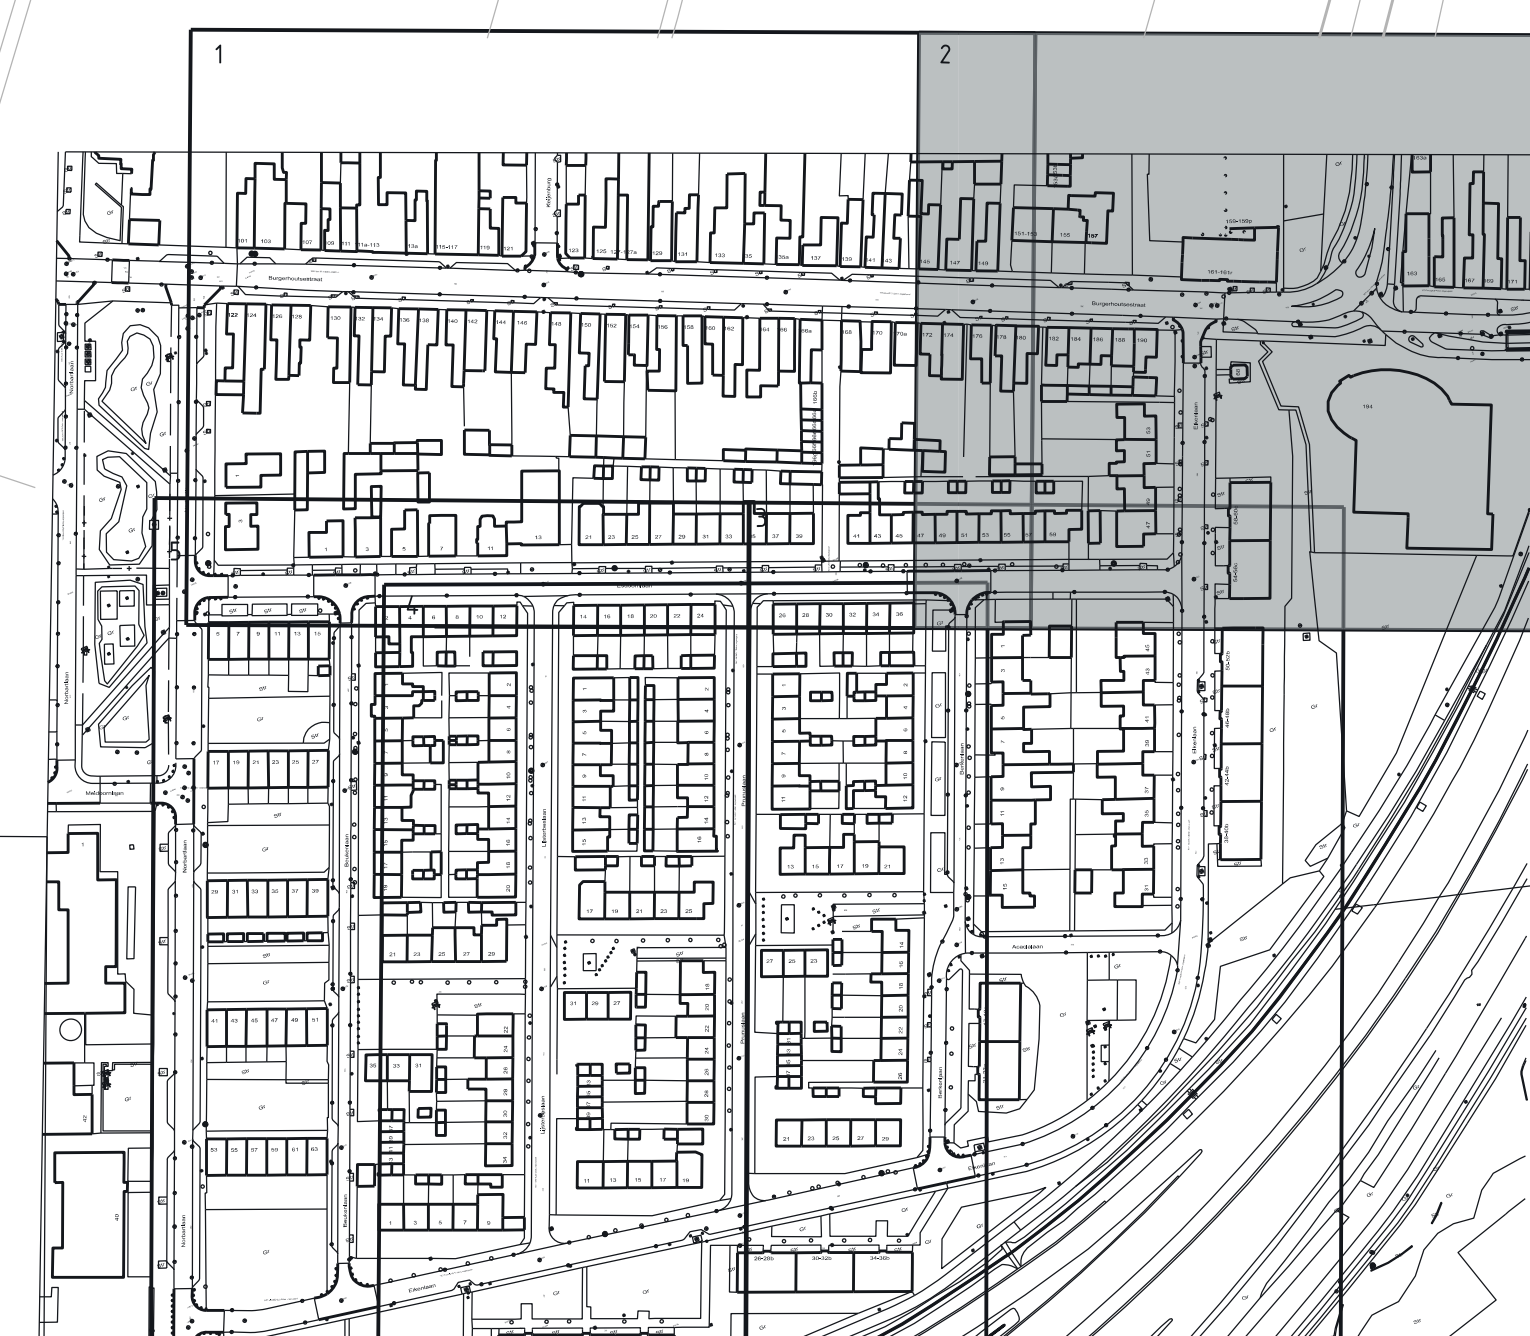

		Projectnaam: Reconstructie Burgerhout Onderdeel: Aangepast Voorlopig ontwerp Situatie:	
Gepl.: MV	Beoord.:	Projectnr.:	
Gepl.: AB	Bladz.: 2 van 5	Zaaknr.:	
Verse:	Schaal: 1:200	Teknr.: 2 van 5	
	Formaat: A0	Datum: 15-12-2022	

04					
03					
02					
01					
Verse:	Get.	Gepl.	Wijziging	Datum	

Team Ingenieursbureau Stadort 1 Postbus 5000 4700 KA Roosendaal Telefoon 0163 - 271111	
---	--