


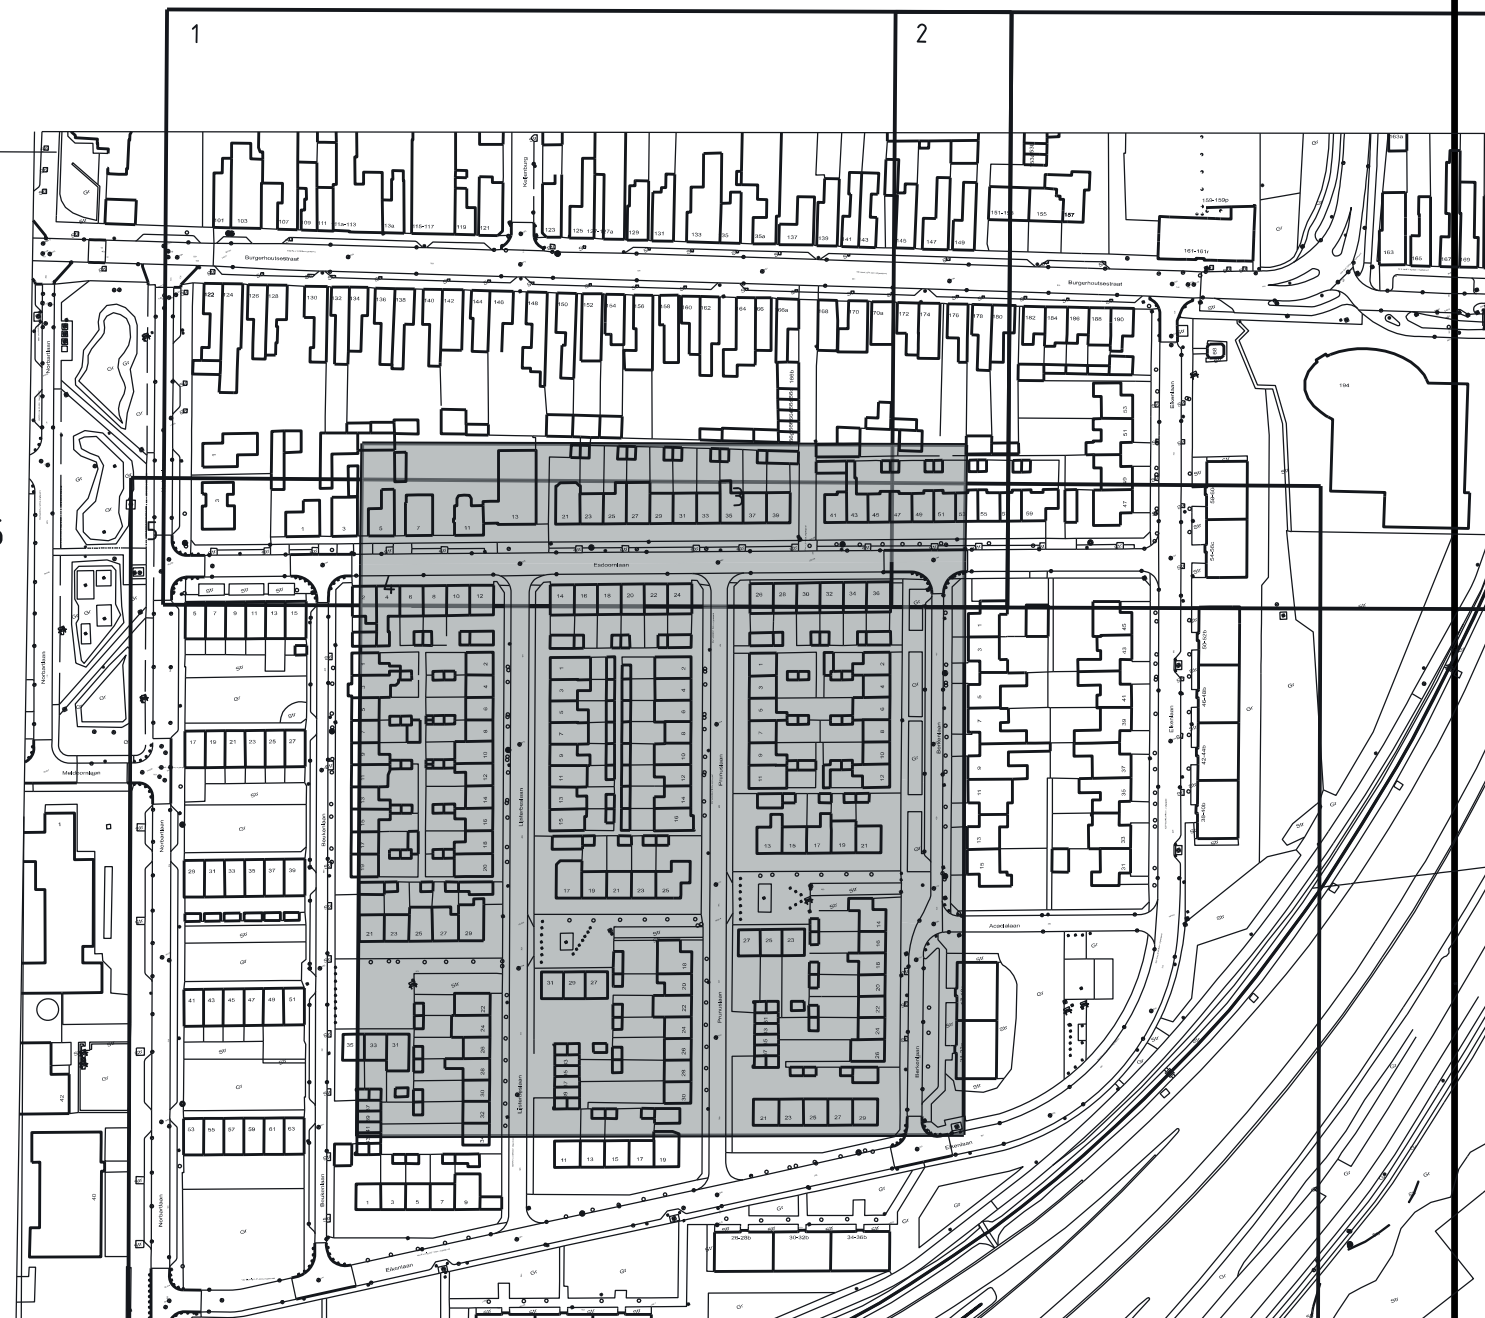

- Geluidsreducerend Asfalt
- Geluidsreducerend Rood asfalt
- Beton tegels
- Betonstraatstenen nieuw (gelijk aan Norbartlaan) rood/bruin
- Betonstraatstenen hergebruik
- Dubbelklinkers
- Gras
- Paaltje
- Bankje incl. afvalbak
- Lichtmast
- Haagjes
- Huisvuil tegel
- Printbeton
- Onderbeplanting
- Opsluitbandjes 10x20
- Trottoirband 13/15x25
- trottoirband 40x20
- Halfverharding
- Bestaande boom
- Nieuwe boom
- Drempel in bestrating
- Drempel in asfalt
- Heester

25 extra parkeer plaatsen



		Projectnaam : Reconstructie Burgerhout	
		Onderdeel : Aangepast Voorlopig Ontwerp	
		Situatie :	
Get. : MV	Bestelkr. :	Projectnr. :	
Geac. : AB	Bladvr. :	Zaaknr. :	
Pl. : AB	Schaal : 1:200	Teknr. : 4 van 5	
Verste. : 1	Formaat : A0	Datum : 12-12-2022	
D4			
D3			
D2			
D1			
Verste.	Get.	Geac.	Wijziging
			Datum
Team Ingenieursbureau			Stadspl. 1
			postbus 5006
			4700 KA Roosendaal
			Telefoon 0165 - 879111