



-  Rijweg betonklinker 210x105x80mm  
kleur: donkerbruin; keperverband
-  Inrit betonklinker 210x105x80mm  
kleur: donkerbruin; elleboogverband
-  Rabatstrook betonklinkers 210x70x80mm  
MBI kleur: donkerbruin, halfsteensverband
-  Trottoir tegels 300x300x45mm  
halfsteensverband loodrecht op band  
(t.p.v. inritten 60mm dik, parallel aan band)
-  Bestaande betonstraatstenen herstraten
-  Grasbetontegels
-  Onderbeplanting: cotoneaster
-  Grasland/berm
-  Nieuwe boom: Prunus sargentii rancho  
Nieuwe boom: Knotwilgen (Salix)
-  Goot, 1x strekke laag + 1x rollaag
-  Lichtmast 6.00m met enkele  
uithouder 0.60m
-  Inrit nieuwe woning
-  Werkgrens

**OPMERKINGEN**




Sfeerimpressie

**SITUATIE**  
Schaal: 1:250



Cotoneaster

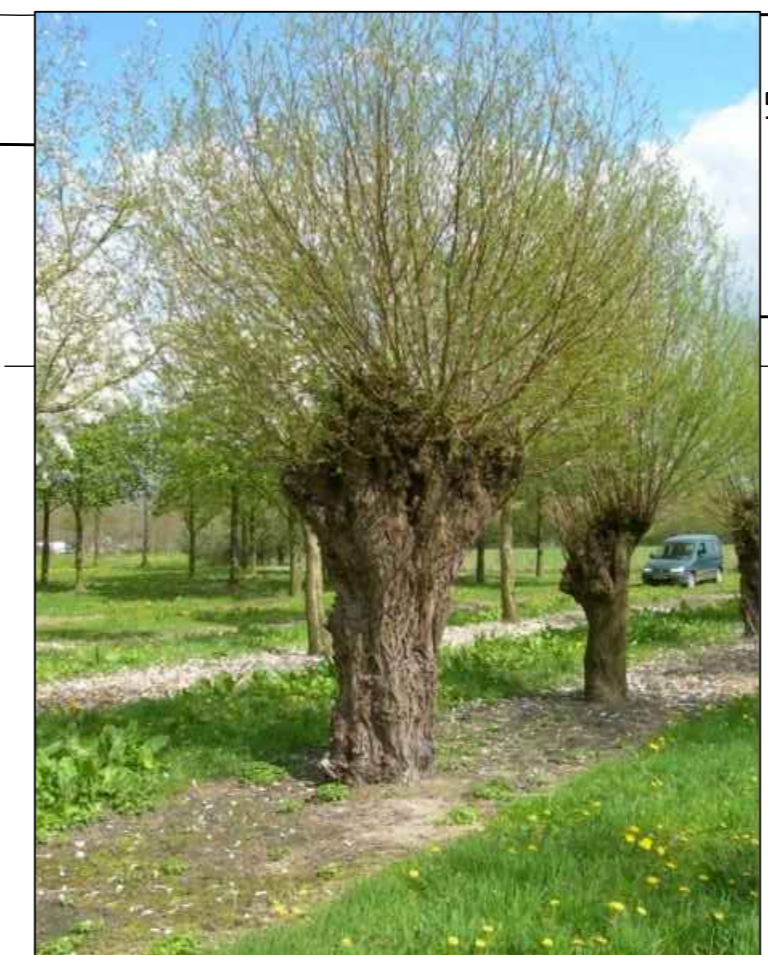

Knotwilg (Salix)



Prunus sargentii rancho

**MATERS EN DE KONING**  
INGENIEURS EN ADVISEURS

Vestiging Roosendaal | Mulatullaan 8 | 4707 LZ, Roosendaal | Tel. (0)1653 524 524  
 Vestiging Capelle a/d IJssel | Buleweg 2 | 2905 AW, Capelle a/d IJssel | Tel. (0)10 258 1820  
 www.matersendekoning.nl | info@matersendekoning.nl

OPDRACHTGEVER		
Gemeente Roosendaal		
Stadsief 1, 4701 NK Roosendaal		
PROJECTOMSCHRIJVING		
RUNNINGSTRAAT HEERLE		
TEKENINGOMSCHRIJVING		
NIEUWE SITUATIE - "aangepast VO"		
TEKENAAR	DATUM	OMSCHRIJVING WIZIGING
R. Brosens	2019-12-14	"Aangepast VO"
KONTROLEUR	FOR MAKT	IDENTIFICATIE NUMMER
H. Claessens	AD	19224-TEK-021-000
PROJECTLEIDER	TEKENAAR IN UITGAVE	PROJECTNUMMER
G. Maters	J. Monstere	19224-TEK-021-000
	DATUM IN UITGAVE	STATUS
	2019-11-07	DEFINITIEF
		FASE
		VERSIE
		19224-TEK-021-DO 2.0