



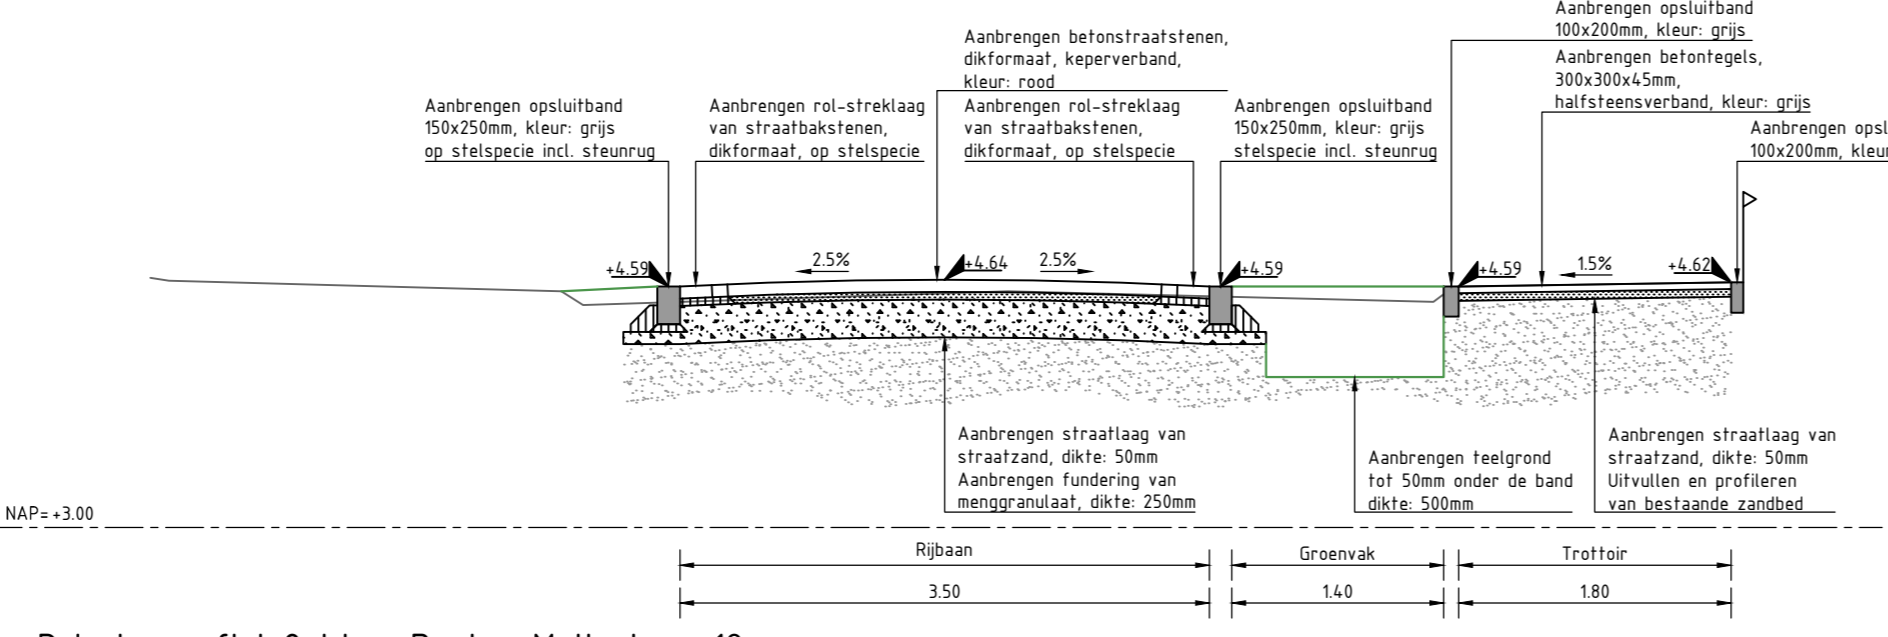

- VERKLARING**
- Algemeen en bestaande situatie**
- Werkgrens
 - Kadastrale grens
 - Bestaande situatie
 - Bestaande bomen
 - Bestaande lichtmast
 - Bestaande rioolstreng incl. materiaal en diameter
 - Bestaande hoogte
- Nieuwe situatie**
- Materiaalgrens
 - Aanbrengen wortelscherm
 - Aanbrengen opstalband 100x200mm, kleur: grijs
 - Aanbrengen opstalband 120x250mm, kleur: grijs
 - Aanbrengen opstalband 150x250mm, kleur: grijs
 - Aanbrengen opstalband 200x250mm, kleur: grijs (hergebruik)
 - Aanbrengen trottoirband 130/150x250mm, kleur: grijs
 - Aanbrengen rijwielpadband 40/120x250mm, kleur: grijs
 - Aanbrengen verloopband, kleur: grijs
 - VB1 = TB15 --- OB12
 - VB2 = TB15 --- OB15
 - VB3 = TB15 --- TB20
 - VB4 = TB20 --- OB20
 - VB5 = TB20 --- RWB
 - VB6 = OB12 --- RWB
 - Aanbrengen goot van betonstraatstenen, 1 rollaag en 1 streklaag, KF, kleur: heidepaars
 - Aanbrengen goot van straatbakstenen, 1 rollaag en 1 streklaag, kleur: rood (hergebruik)
 - Aanbrengen inritband 750x180x500mm, kleur: grijs
 - Aanbrengen drempelafval van betonstraatstenen, sinus 80mm
 - Bestaande lichtmast verplaatsen
 - Aanbrengen lichtmast
 - Aanbrengen betontegels i.p.v. trottoir, 300x300x45mm, halfstreksverband, kleur: grijs
 - Aanbrengen betontegels i.p.v. inritten, 300x300x60mm, stroomslagen, kleur: grijs
 - Aanbrengen straatbakstenen i.p.v. rijbaan, dekformaat, keperverband, kleur: rood (hergebruik)
 - Aanbrengen straatbakstenen i.p.v. rijbaan, keformaat, keperverband, kleur: rood (ter beschikking gesteld)
 - Aanbrengen betonstraatstenen i.p.v. plateau, keformaat, keperverband, kleur: rood
 - Aanbrengen betonstraatstenen i.p.v. plateau, keformaat, keperverband, kleur: rood (hergebruik)
 - Aanbrengen vlakke grasbetontegels i.p.v. parkeervakken, 400x600x120mm, kleur: grijs
 - Op hoogte stellen bestaande putrand incl. putdekselhoogte
 - Aanbrengen putrand incl. putdekselhoogte
 - Aanbrengen straatkolk
 - Aanbrengen HWA verzamelleiding PVC ø160mm
 - Aanbrengen HWA kolkaansluitleiding PVC ø125mm
 - Aanbrengen HWA kolkaansluitleiding PVC ø125mm, aansluiten op bestaande kolkleiding
 - Maken HWA kolkaansluiting inlaat van ø125mm op rioolleiding
 - Aanbrengen verkeerspaal incl. bord (hergebruik)
 - Aanbrengen verkeersbord op lichtmast (hergebruik)
 - Aanbrengen verkeerspaal incl. bord
 - Aanbrengen kunststof diamantkoppaal
 - Aanbrengen geleideltegels 300x300x40mm, kleur: wit (hergebruik)
 - Aanbrengen niet-parkerenregel, kleur: zwart
 - Aanbrengen kruismarkering van betonstraatstenen, keformaat, kleur: wit
 - Aanbrengen berm b.v. versmalling rijbaan
 - Inzaaien berm
 - Aanbrengen boom (door derden), exacte locatie i.o.m. de directie, voorbereiden plantvak i.p.v. park (9 m² per boom)
 - Nieuwe hoogte
- Kabels en ledingen**
- Datatransport - KPM
 - Datatransport - Ziggo
 - Datatransport - Colt
 - Datatransport - T-Mobile
 - Laagspanning - Gemeente Roosendaal
 - Laagspanning - Enexis
 - Middenspanning - Enexis
 - Gas lage druk - Enexis
 - Gas hoge druk - Enexis
 - Water - Brabant Water
 - Riool vrijverval - Gemeente Roosendaal

NIEUWE SITUATIE, DEEL 1
Schaal 1:200

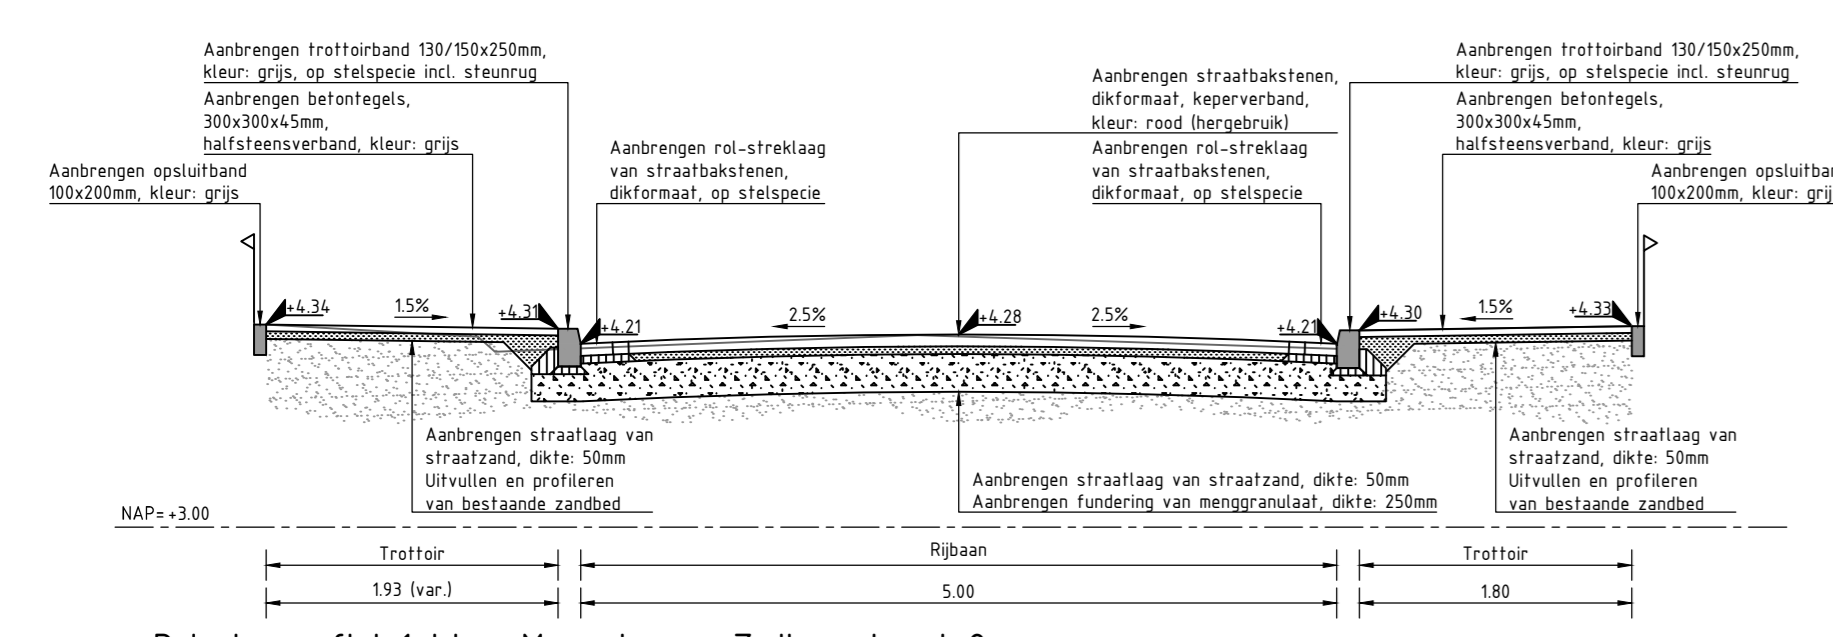

OPMERKINGEN

Maken in meters, tenzij anders vermeld
Materialen in millimeters, tenzij anders vermeld
Palmaten in meters f.o.v. N.A.P.

D-1	03-11-2023	Definitief versie 1	P.L. Le Païr
Werk	Ontwerp	Onderzoek	Gevoelens door

Gemeente Roosendaal

Project: **Doctor Mollerlaan, Monseigneur Frenckenstraat en Monseigneur Zwijzenstraat te Roosendaal**

Onderdeel: **Nieuwe situatie - Blad 1**

Gepland door: P.L. Le Païr	Projectnummer: 22087050	Datum: 03-11-2023	Formaat: A0	In 4 bladen, bladnummer: 3
Gecontroleerd door: B.M.H. Verstraeten	Revisie: 23-08	Status: Definitief - 1	Schaal: 1:200	Tekeningnummer: 22087050-NS-1

Deel van de tekening is beschermd door de auteursrechtenwetgeving. Het kopiëren, verspreiden of openbaar maken van de tekening is strafbaar.