
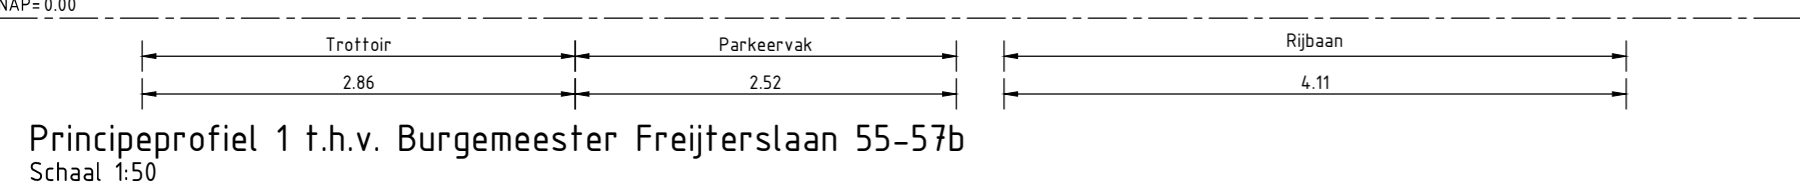


- VERKLARING**
- Algemeen en bestaande situatie**
- Werkgrens
 - Kadastrale grens
 - 10BA
 - Bestaande situatie
- Nieuwe situatie verharding**
- Materiaalgrens
 - Aanbrengen goot van betonstraatstenen, 3 stroklagen, KF, kleur: rood
 - Aanbrengen opsluitband 100x200mm, kleur: grijs
 - Aanbrengen opsluitband 150x250mm, kleur: grijs
 - Aanbrengen opsluitband 150x400mm, kleur: grijs
 - Aanbrengen inritband 150x100mm, kleur: grijs
 - Aanbrengen trottoirband 130/150x250mm, kleur: grijs
 - Aanbrengen geleideband 40/150x250, kleur: grijs
 - Aanbrengen verloopband, kleur: grijs
 - VB1 = TB15 <-> 0B15
 - VB2 = TB15 <-> 0B1
 - VB3 = TB15 <-> 0B5
 - Aanbrengen inritbanden 750x180x500mm, kleur: grijs
 - Aanbrengen drempelband van betonstraatstenen, sinus 80mm
 - Aanbrengen betontegels t.p.v. inritten, 300x300x45mm, halfsteensverband, kleur: grijs
 - Aanbrengen betontegels t.p.v. inritten, 300x300x60mm, stroomloos, kleur: grijs
 - Aanbrengen straatbakstenen t.p.v. rijbaan, keperverband, kleur: rood (hergebruik)
 - Aanbrengen betonstraatstenen t.p.v. plateau en rijbaan, keperverband, kleur: rood
 - Aanbrengen betonstraatstenen t.p.v. parkeervakken, keifmaat, elleboogverband, kleur: antraciet
 - Aanbrengen betonstraatstenen t.p.v. trottoir, keifmaat, elleboogverband, kleur: rood
 - Aanbrengen vlakke grasbetontegels t.p.v. parkeervakken, 400x600x120mm, kleur: grijs
 - Aanbrengen straatkolk
 - Aanbrengen boom, type: n.t.b.
 - Te kappen boom
- Kabels en lediggen**
- Datatransport - KPN
 - Datatransport - Ziggo
 - Datatransport - Enexis
 - Middenspanning - Enexis
 - Laagspanning - Enexis
 - Laagspanning - Gemeente Roosendaal
 - Gas lage druk - Enexis
 - Gas hoge druk - Enexis
 - Water - Brabant Water
 - Riool vrijverval - Gemeente Roosendaal
 - Riool vrijverval - Alwet

DEEL 1
Schaal 1: 200

Toekomstige wadi en speeltuin,
exacte locatie wordt bepaald
door de gemeente

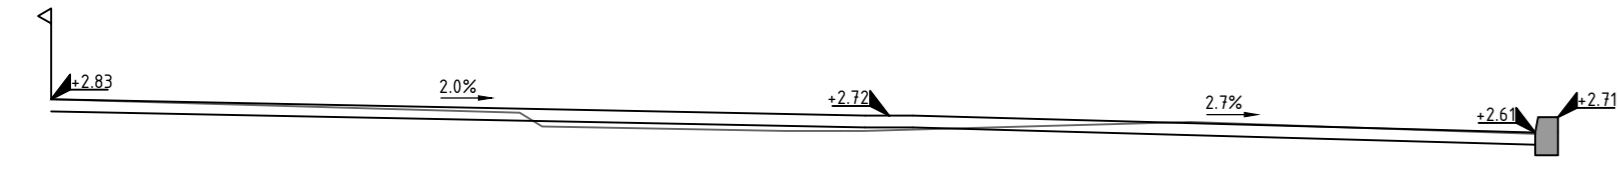

OPMERKINGEN
Maten in meters, tenzij anders vermeld
Materialen in millimeters, tenzij anders vermeld
Peilmaten in meters f.o.v. N.A.P.

D-1	15-12-2023	Concept versie 1	P.L. Le Païr
Versie	02/01	Aanvraag	Geevens door
Gemeente Roosendaal			
Project			
Riool reconstructie Memincstraat te Roosendaal			
Burgemeester Freijterslaan, Memincstraat en Alfred Ostplein			
Onderdeel			
Definitief ontwerp verharding - Blad 1			
Opgesteld door	Projectnummer	Datum	Formaat
P.L. Le Païr	23087040	15-12-2023	A0
Gecontroleerd door	Bekendnummer	Status	Schaal
B.M.H. Verstraaten	-	Definitief - 1	1:200
Tekeningnummer			23087040-DO-1
In 4 bladen, bladnummer 3			