




Asfaltconstructie rijbaan  
Schaal 1:20

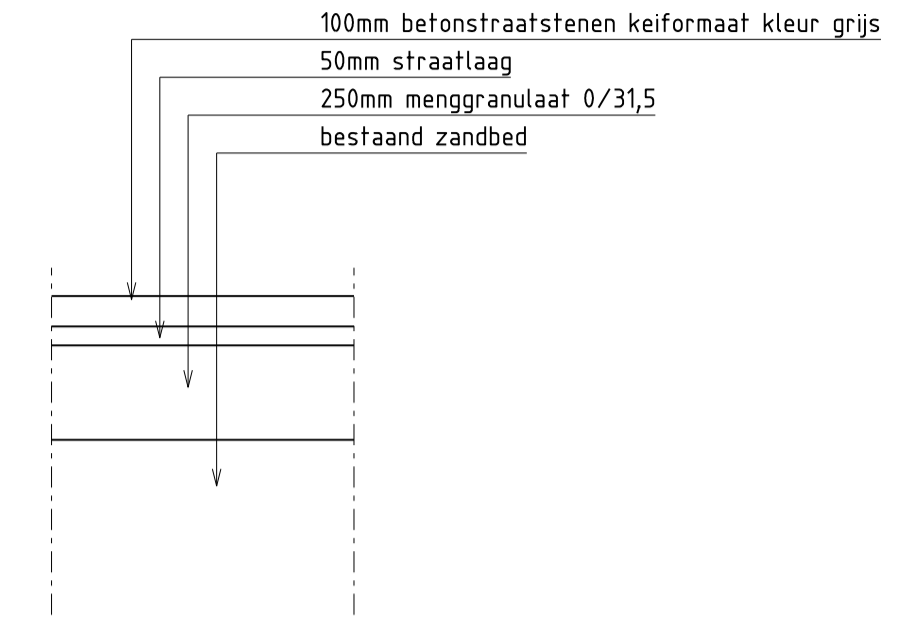


Constructieopbouw inritten met betonstraatstenen  
Schaal 1:20

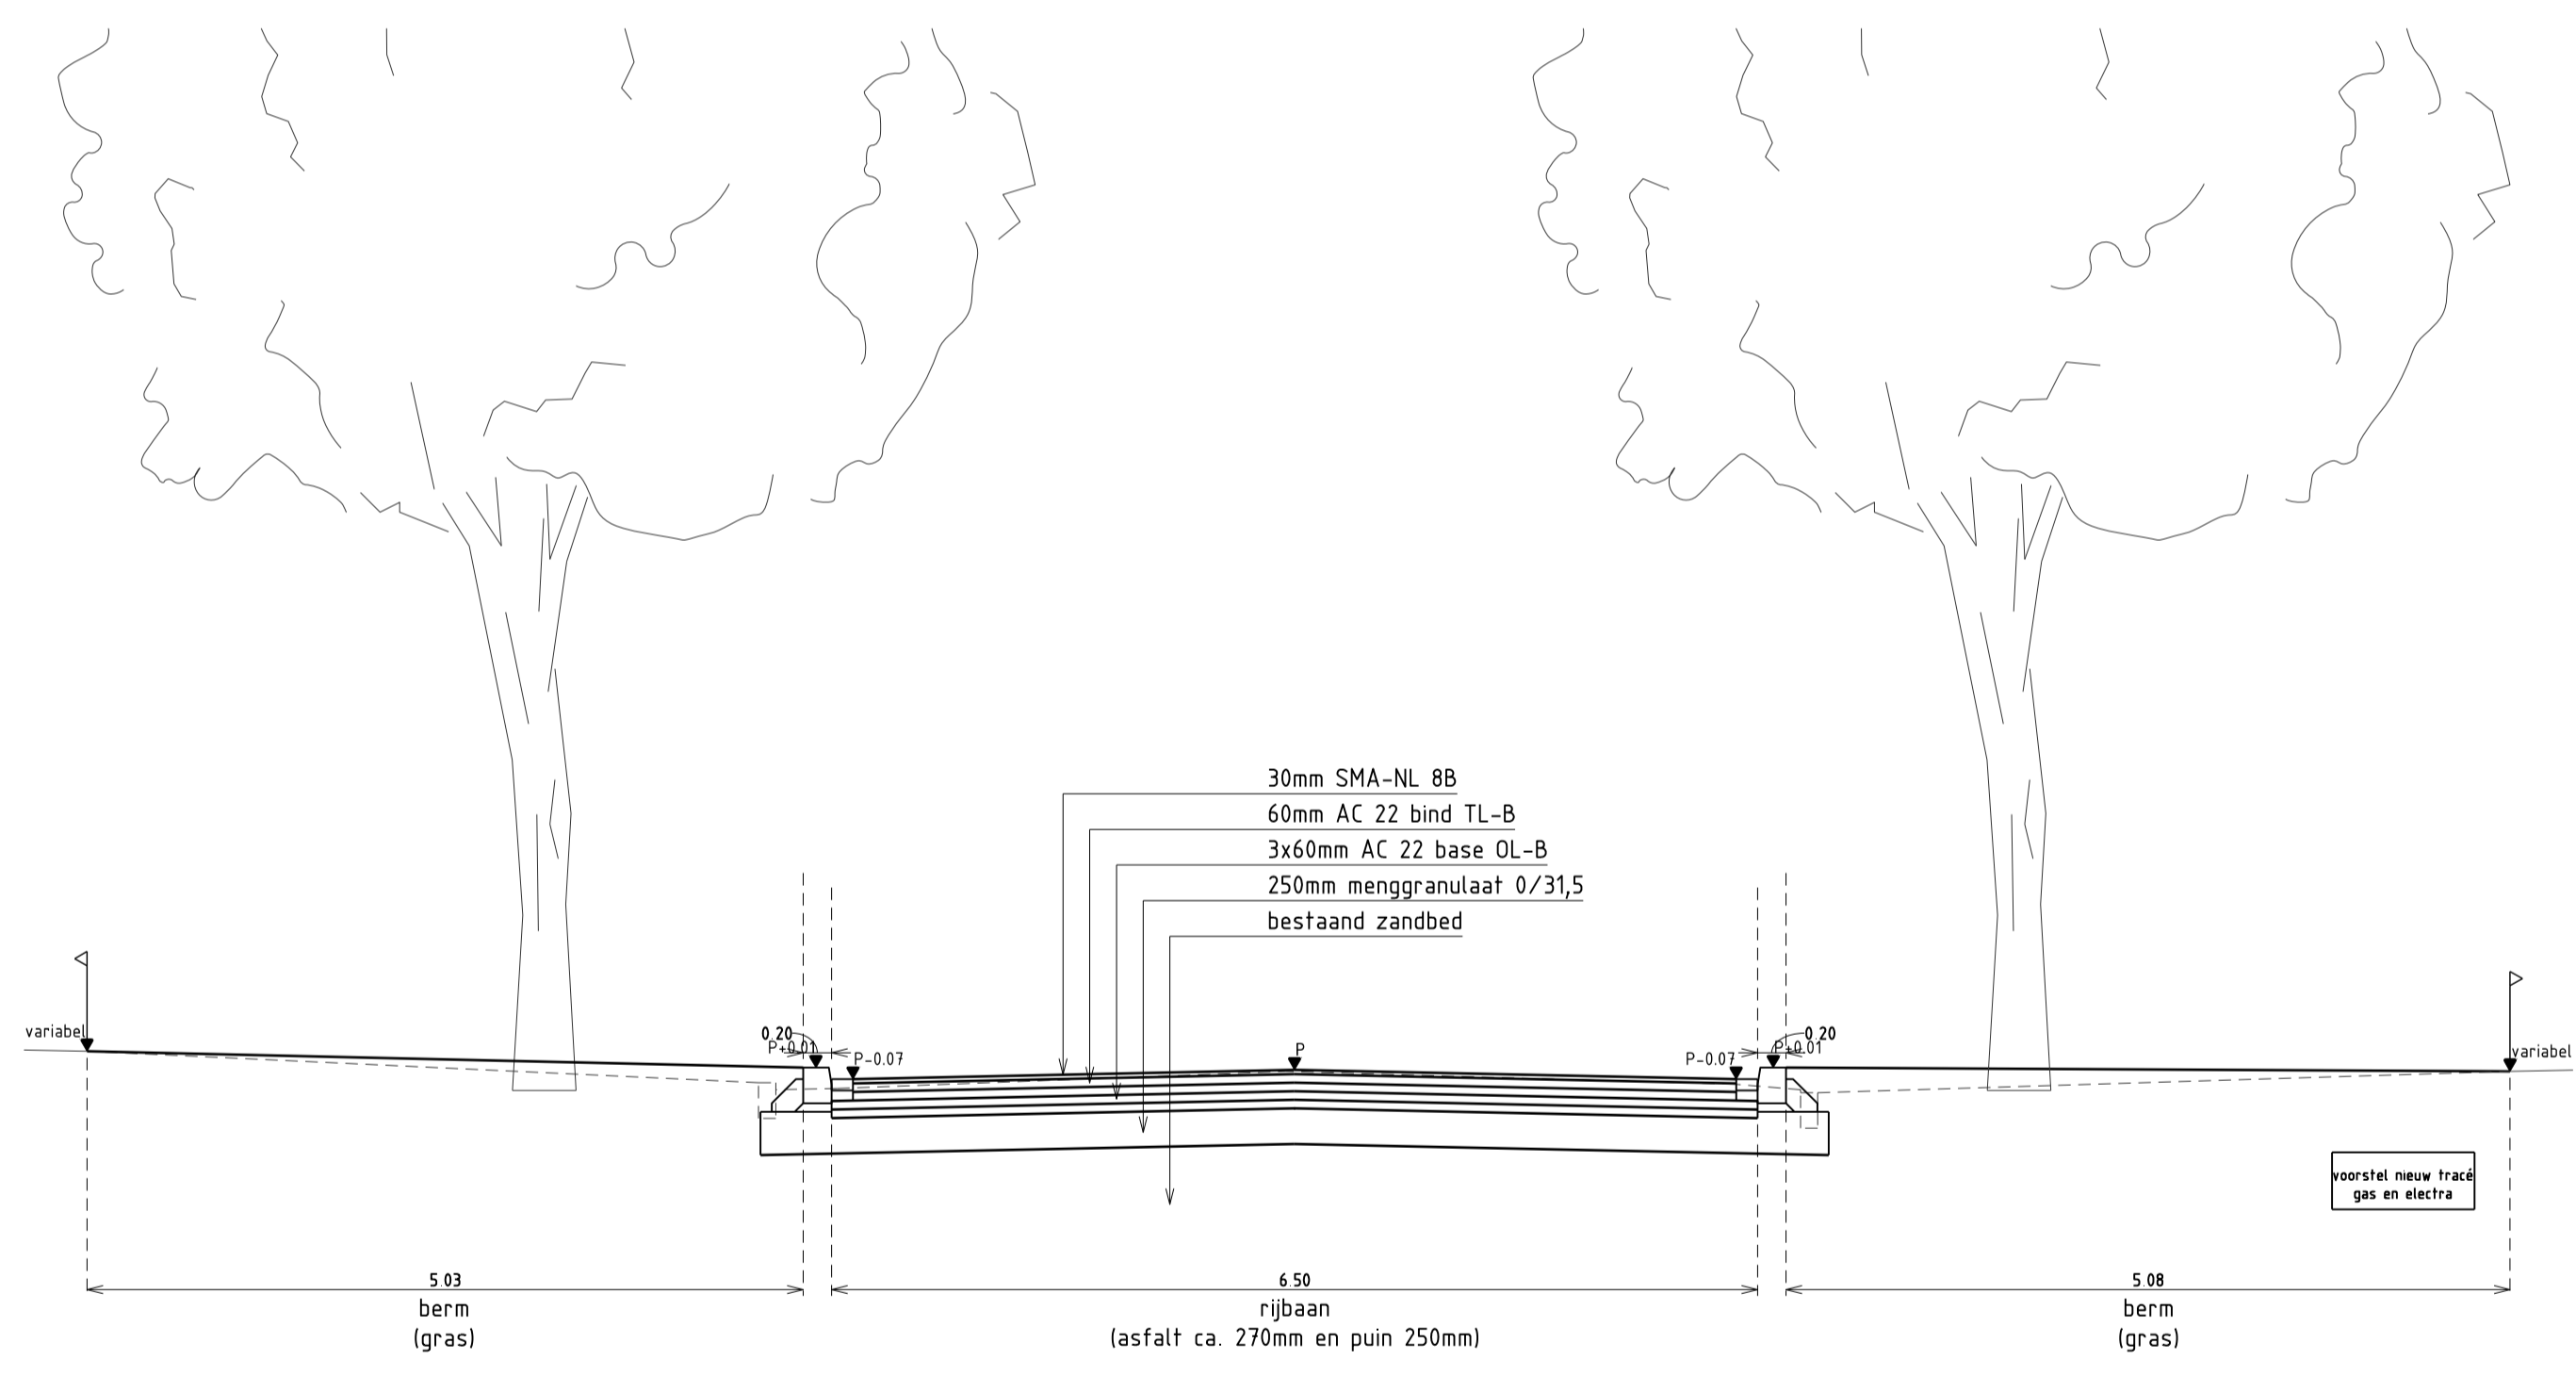


Principeprofiel 1-1  
Schaal 1:50

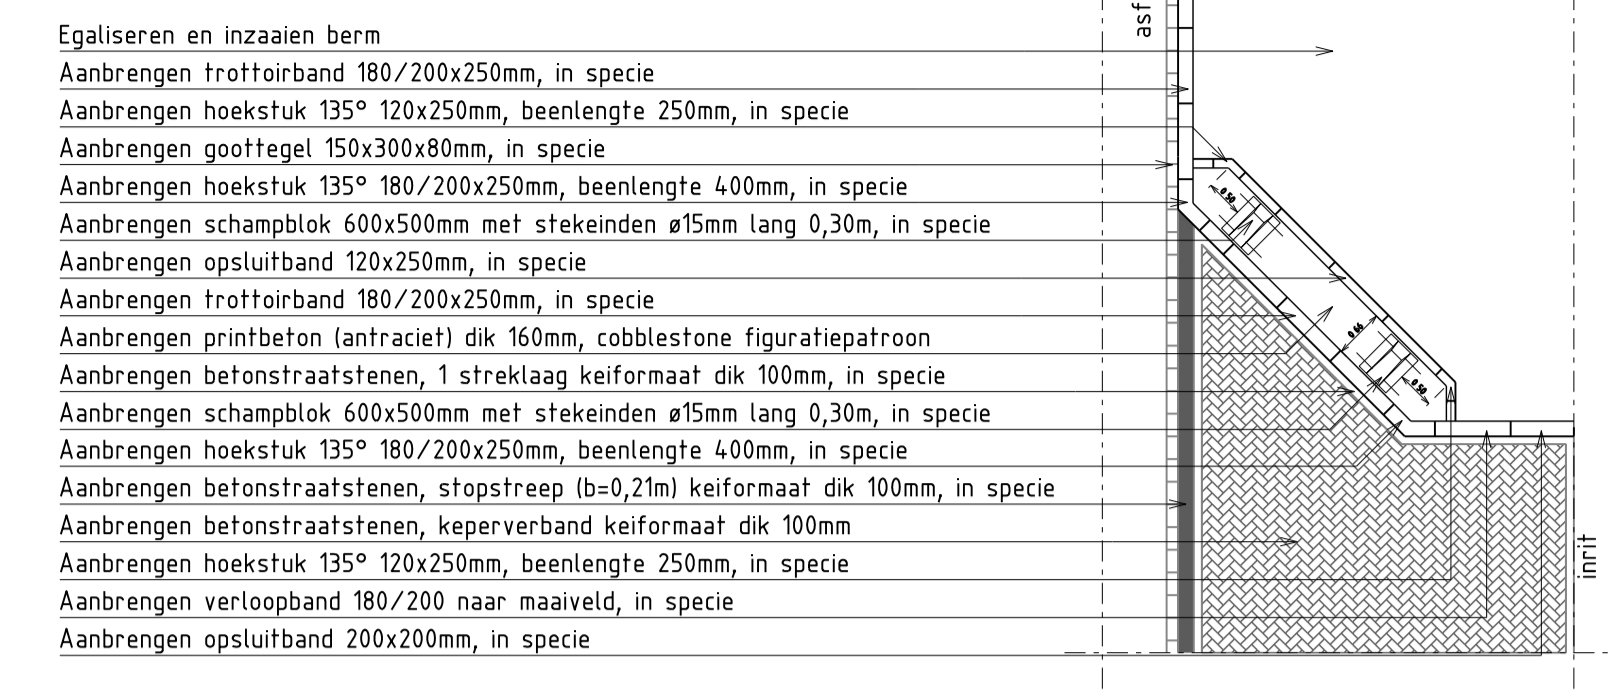

Principedetail Inritconstructie  
Schaal 1:100

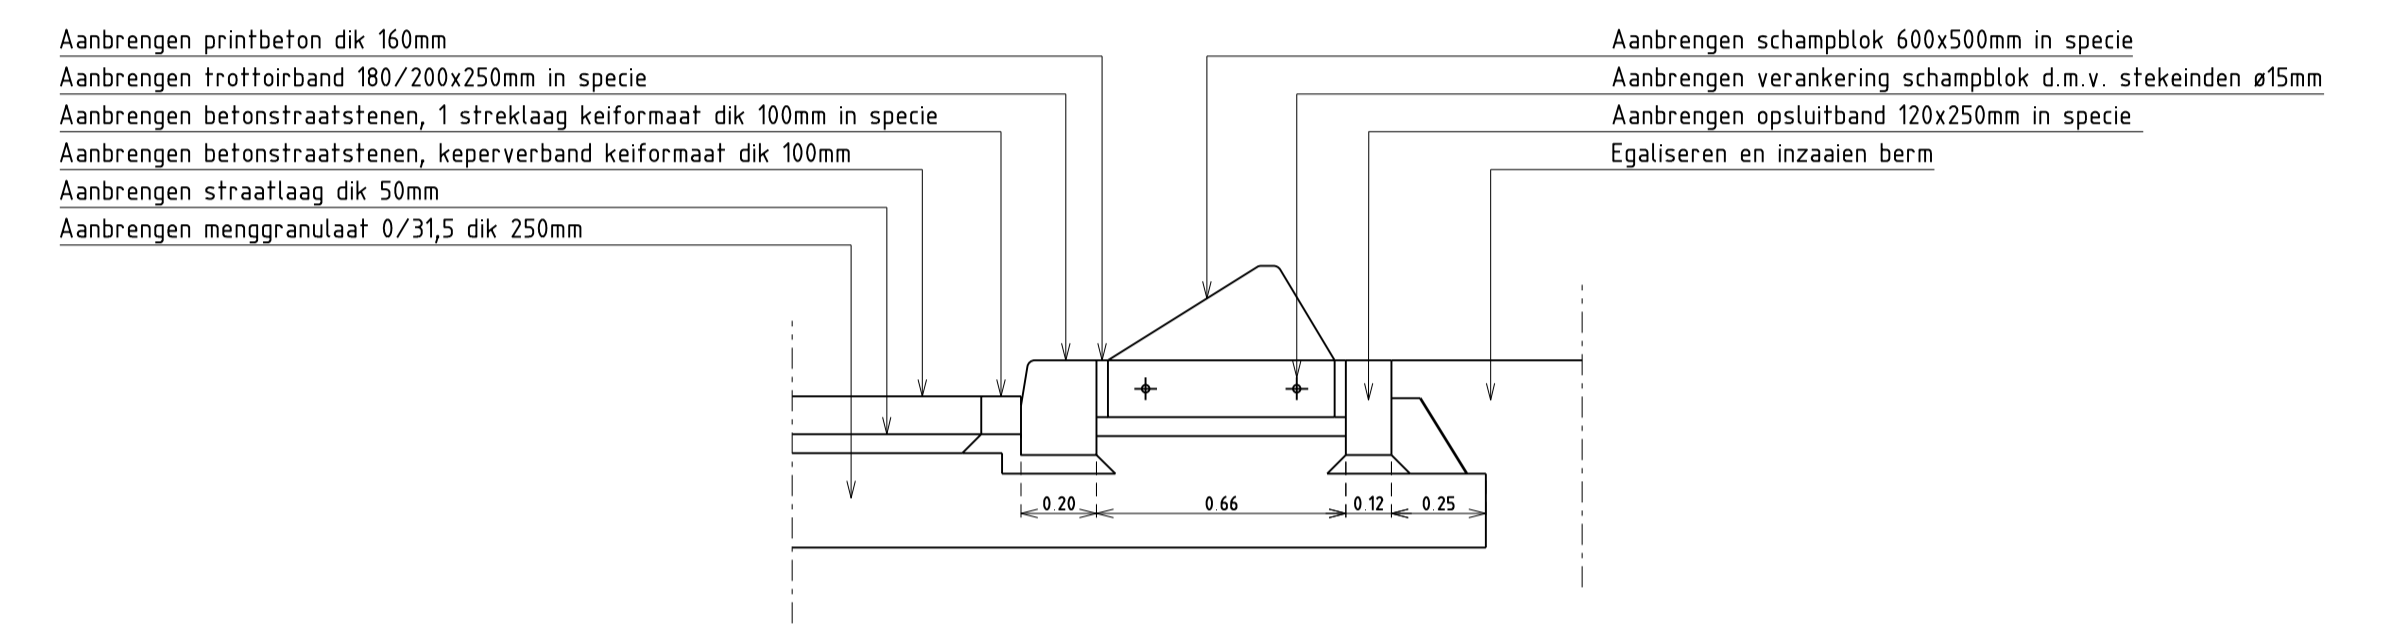

Principedetail doorsnede schampblok t.p.v. inritconstructie  
Schaal 1:20

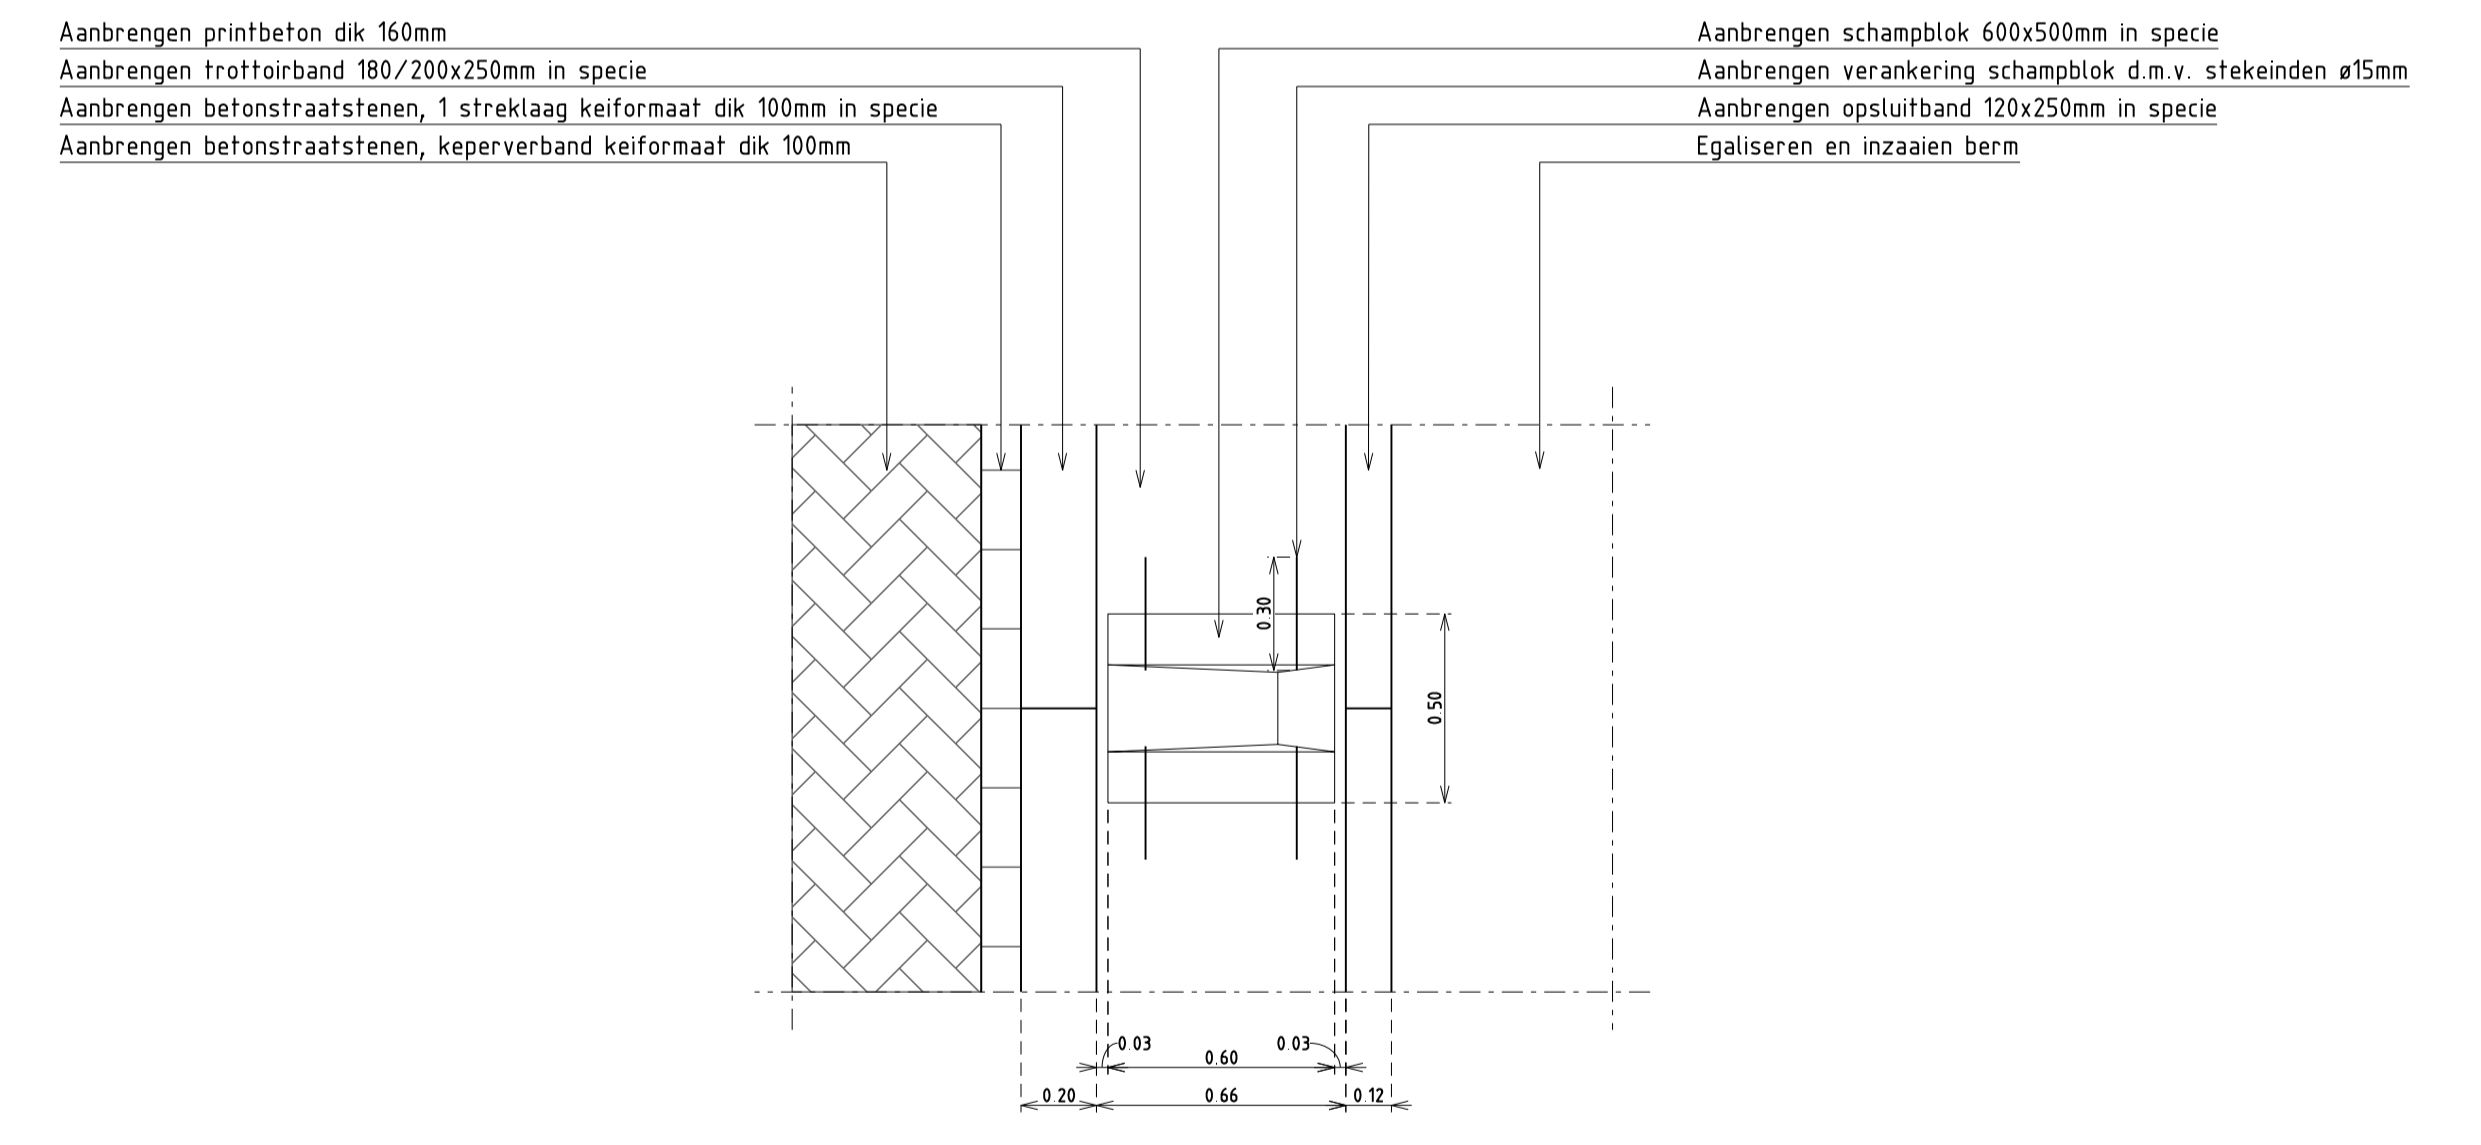

Principedetail bovenaanzicht schampblok t.p.v. inritconstructie  
Schaal 1:20

Opmerkingen:  
- maten in meters  
- afmetingen in millimeters  
- hoogtematen in meters t.o.v. N.A.P.

**Gemeente Roosendaal**  
**Reconstructie Electronweg**  
**Definitief Ontwerp**  
**Details en profielen**

Get. : E.H.	Besteknr. : .	Projectnr. : 77210337
Gec. : E.v.K.	Bladnr. : 2 van 2	Zaaknr. : 192732
PL. : E.v.K.	Schaal : 1:20 / 1:50 / 1:100	Tek.nr. : -
Versie : 01	Formaat : 841x594	Datum : 16-06-2023

04	-	-	-	-
03	-	-	-	-
02	-	-	-	-
01	E.H.	E.v.K.	Definitief-1	16-6-2023
Wijz.	Get.	Gec.	Omschrijving	Datum

Ingenieursbureau  
Stadsert 1  
postbus 5000  
4700 KA Roosendaal  
Telefoon 0165 - 579111