




bmt

waarschuwingslicht verwijderen

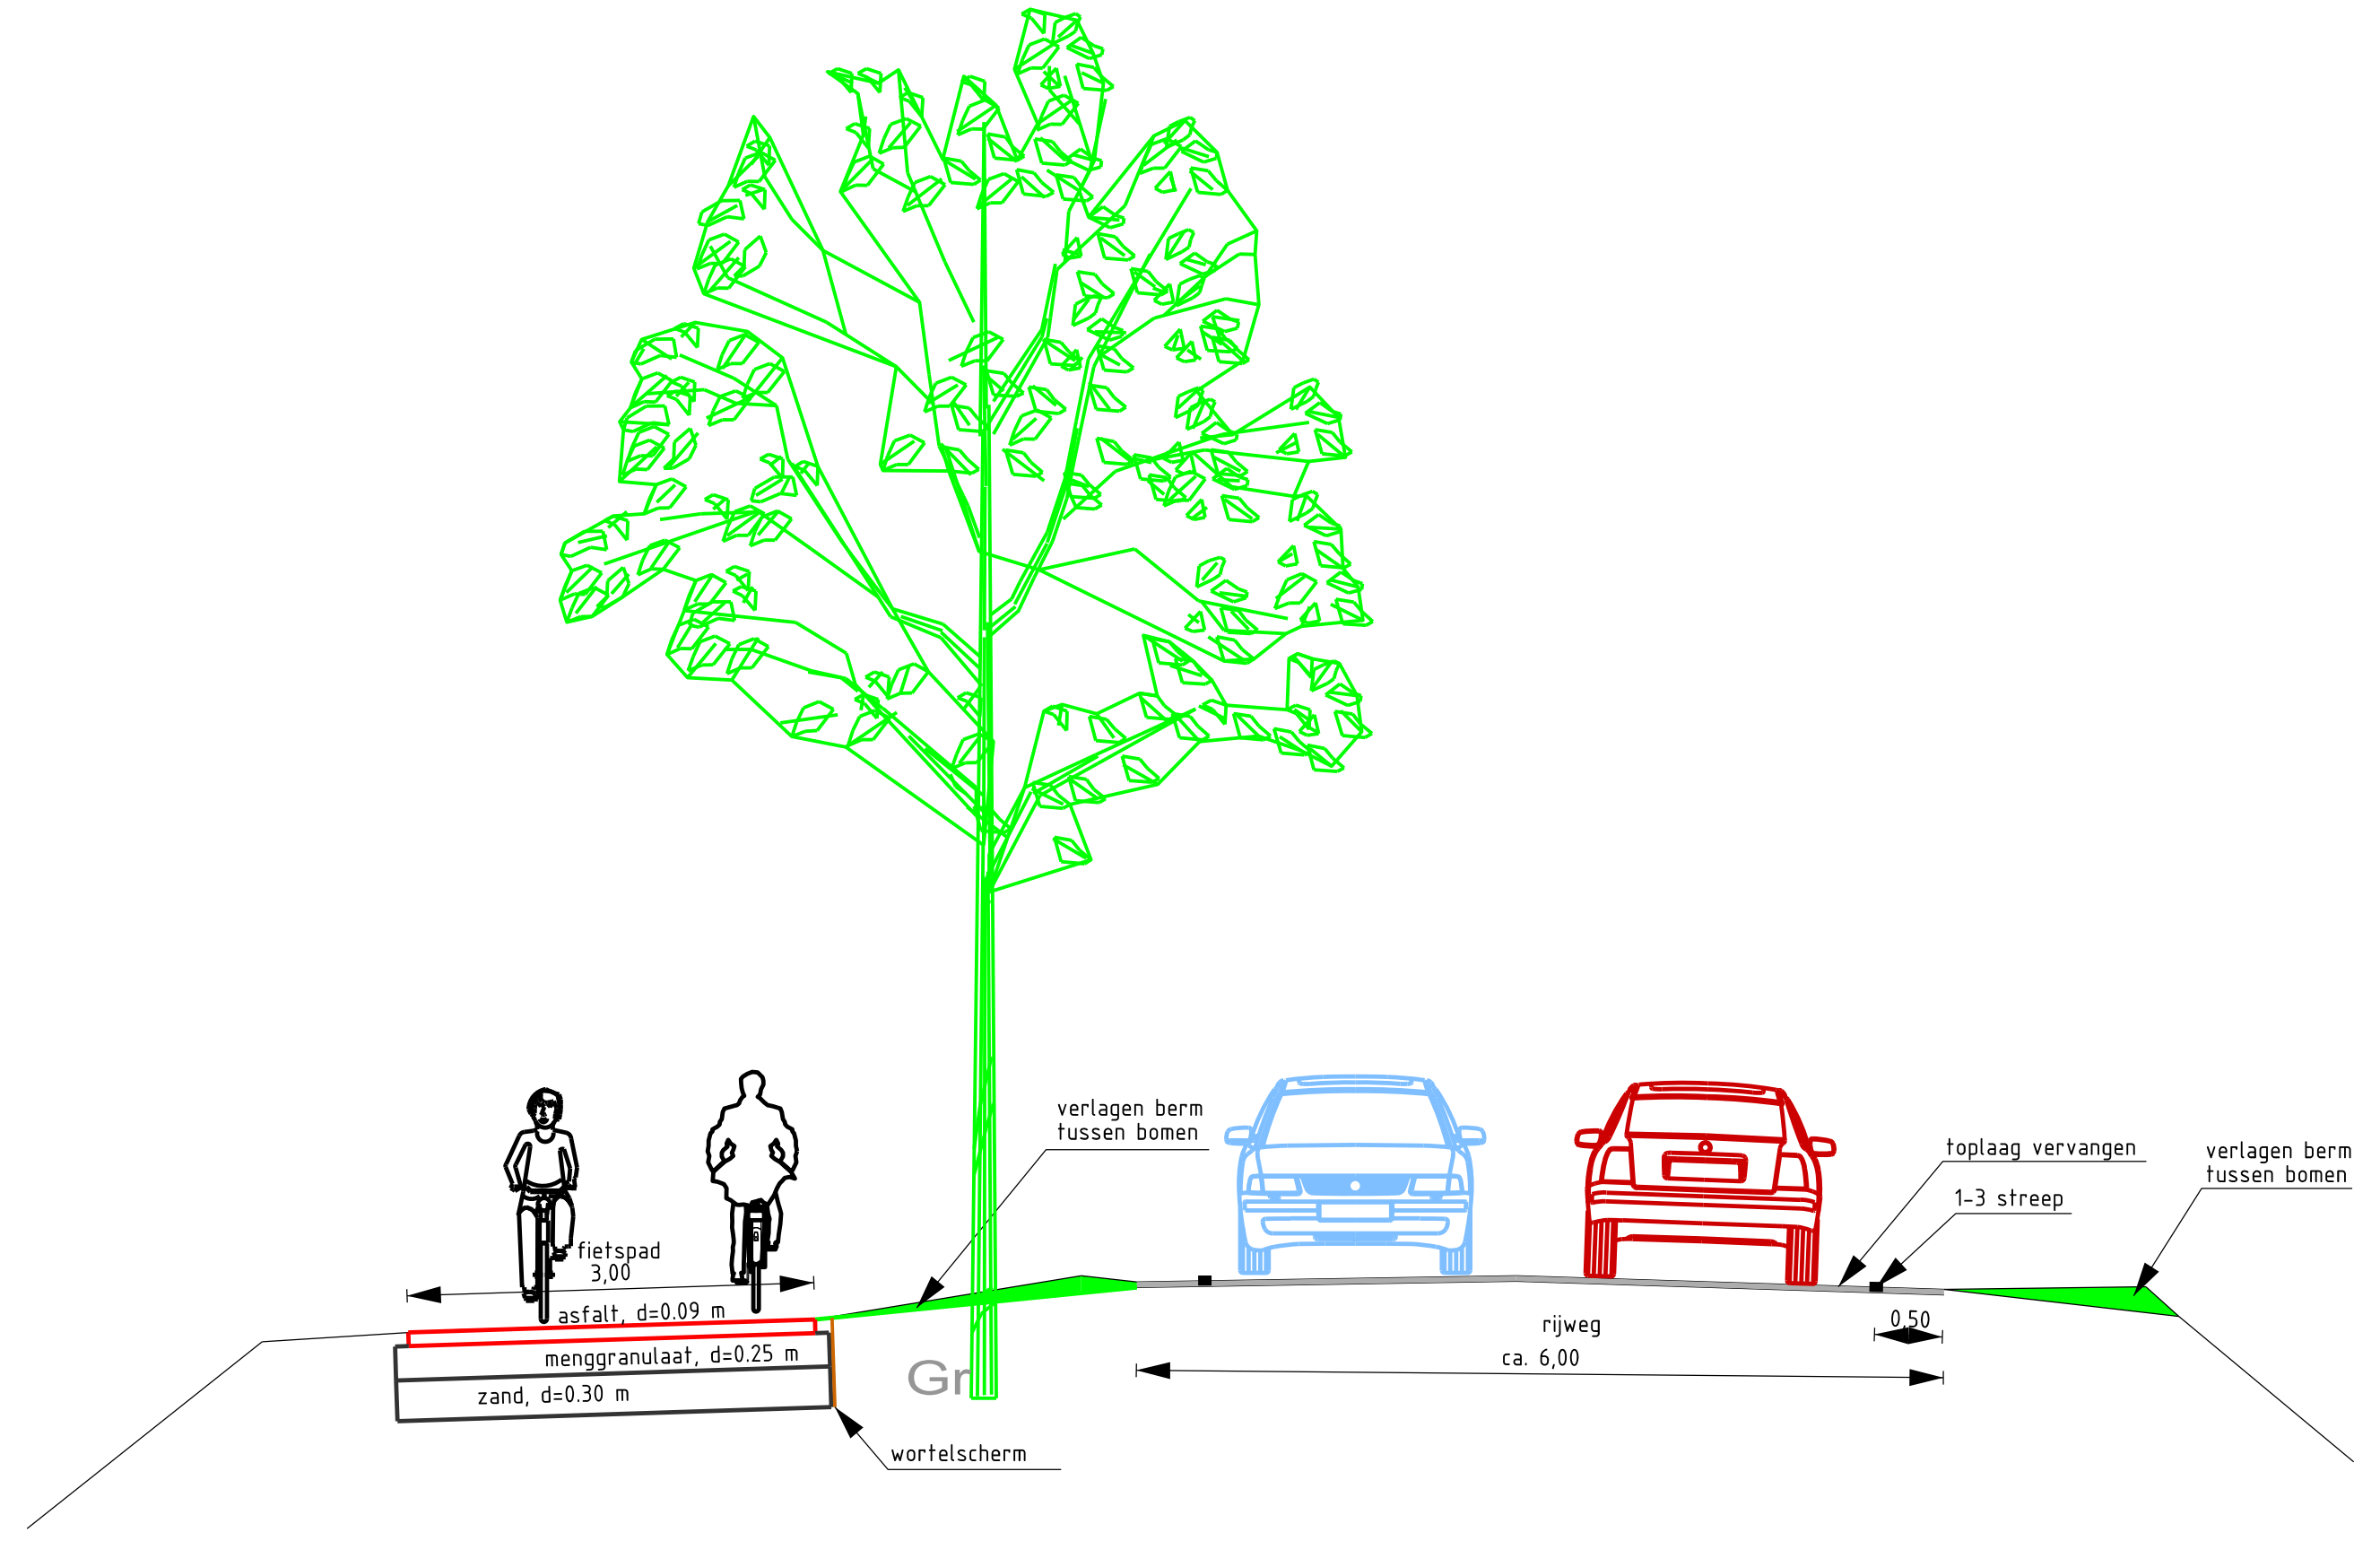

Algemeen dwarsprofiel

- rijweg, asfalt, vervangen toplaag
- fietspad, rood asfalt
- inrit naar bedrijf, nieuwe asfaltconstructie
- inrit naar woning, betonstraatstenen
- inrit naar weiland, grasbetontegels
- toegangsweg crematorium, betonstraatstenen, grijs
- middelleider, printbeton
- drempel 60 km/uur
- zijkant asfaltverharding
- trottoirband 130/150 x 250 mm
- opsluitband 150 x 250 mm
- scheiding materiaal/constructie
- bestaande lichtmast
- nieuwe lichtmast
- kalk
- te handhaven boom
- te kappen boom
- nieuwe boom

Gemeente Roosendaal

Projectnaam: Rucphensebaan fase 2
 Onderdeel: Voorlopig ontwerp
 Situatie: blad 6

Get.: DK	Bestekr.:	Projectnr.:
Gec.:	Blidnr.:	Zaaknr.:
PL.: AB	Schaal: 1:200	Teknr.:
Versie:	Formaat: A0	Datum: 15-11-2022
04		
03		
02		
01		
Team Ingenieursbureau	Stadsort 1	
	postbus 5000	
	4700 GA Roosendaal	
	Telefoon 0165 - 978111	