


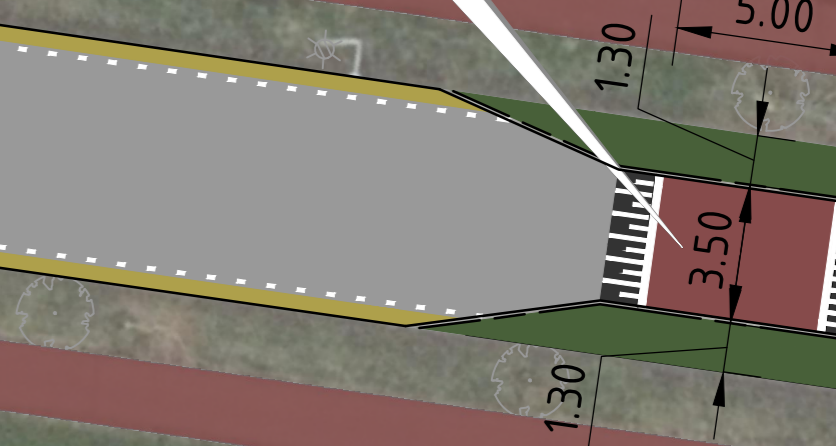

Visueel plateau in kleur

Versmalling met visueel plateau in kleur



OPMERKINGEN:
 Maten in meters, tenzij anders vermeld.
 Pictogrammen in meters: 1 o.v. NADP
 6 5 10 15 20m

C-1	01-07-2022	Concept versie 1	L. van de Wouw
Versie	Datum	Omschrijving	Gebruiker
Gemeente Roosendaal			4EO INFRA B.V.
Project Molensingel te Wouw			Coördinatie Ingeieursbureau Boschsteeg 18 4015 AE OUD GAETJEL T (0165) 349 350 F (0165) 349 370 E info@4eo.nl W www.4eo.nl
Onderwerp Voorontwerp - Bovengrondse infra			In 6 bladen, bladnummer 5
Gepland door L. van de Wouw	Projectnummer 22087000	Datum 01-07-2022	Formaat A0
Gecontroleerd door J.A. de Jong	Betekening ---	Status Concept-1	Schaal 1:200
Tekeningnummer 22087000-VO-05			