



voor indeling groenvak zie aanvullend groenplan

voor indeling groenvak zie aanvullend groenplan

voetpad inmiddels woonrijp aangelegd

binnenterrein inmiddels woonrijp aangelegd

Populiersstraat

Runningstraat

Runningstraat

Wilgenstraat

Elzenstraat

- Rijweg betonklinker 210x105x80mm  
kleur: donkerbruin; keperverband
- Inrit betonklinker 210x105x80mm  
kleur: donkerbruin; elleboogverband
- Rabatstrook betonklinkers 210x70x80mm  
MBI kleur: donkerbruin, halfsteensverband
- Trottoir tegels 300x300x45mm  
halfsteensverband loodrecht op band  
(t.p.v. inritten 60mm dik, parallel aan band)
- Bestaande betonstraatstenen herstraten
- Onderbeplanting: cotoneaster
- Grasland/berm
- Nieuwe boom: Prunus sargentii rancho
- Nieuwe boom: Knotwilgen (Salix)
- Goot, 1x strekce laag + 1x rollaag
- Lichtmast 6.00m met enkele uithouder 0.60m
- Inrit nieuwe woning
- Werkgrens

OPMERKINGEN




Sfeerimpressie

SITUATIE

Schaal: 1:250



Cotoneaster

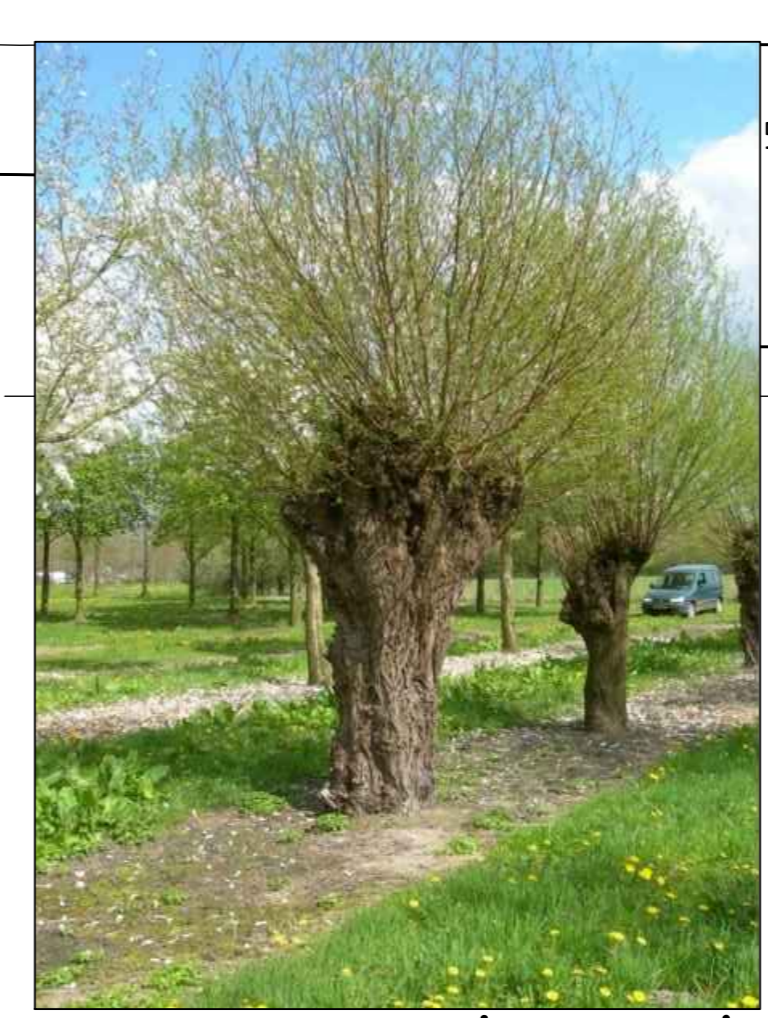

Knotwilg (Salix)



Prunus sargentii rancho

**MATERS EN DE KONING**  
INGENIEURS EN ADVISEURS  
Versting Roosendaal  
Versting Capelle a/d IJssel  
www.matersendekoning.nl

Multatillan 8 | 4707 LZ, Roosendaal | Tel. (0165) 524 524  
Bisletweg 2 | 2905 AW, Capelle a/d IJssel | Tel. (010) 258 1820  
info@matersendekoning.nl

OPDRACHTGEVER  
**Gemeente Roosendaal**  
Stadsief 1, 4701 NK, Roosendaal

PROJECTOMSCHRIJVING  
**RUNNINGSTRAAT HEERLE**

TEKENINGSOMSCHRIJVING  
**NIEUWE SITUATIE - PRESENTATIETEKENING**

TEKENAAR	DATUM	OMSCHRIJVING WIJZIGING

KONTROLEUR	FORMAAT	IDENTIFICATIE NUMMER
H. Claessens	A0	19224-TEK-021-DO

PROJECTLEIDER	TEKENAAR EN UITGAVE	PROJECTNUMMER	KENMERK	STATUS
H. Claessens	J. Monstere	19224-TEK-021-DO		DEFINITIEF

PROJECTLEIDER	DATUM VAN UITGAVE	PROJECTNUMMER	KENMERK	STATUS
H. Claessens	2019-11-07	19224-TEK-021-DO	1.0	DEFINITIEF