


LEGENDA onderbeplanting



LEGENDA bomen

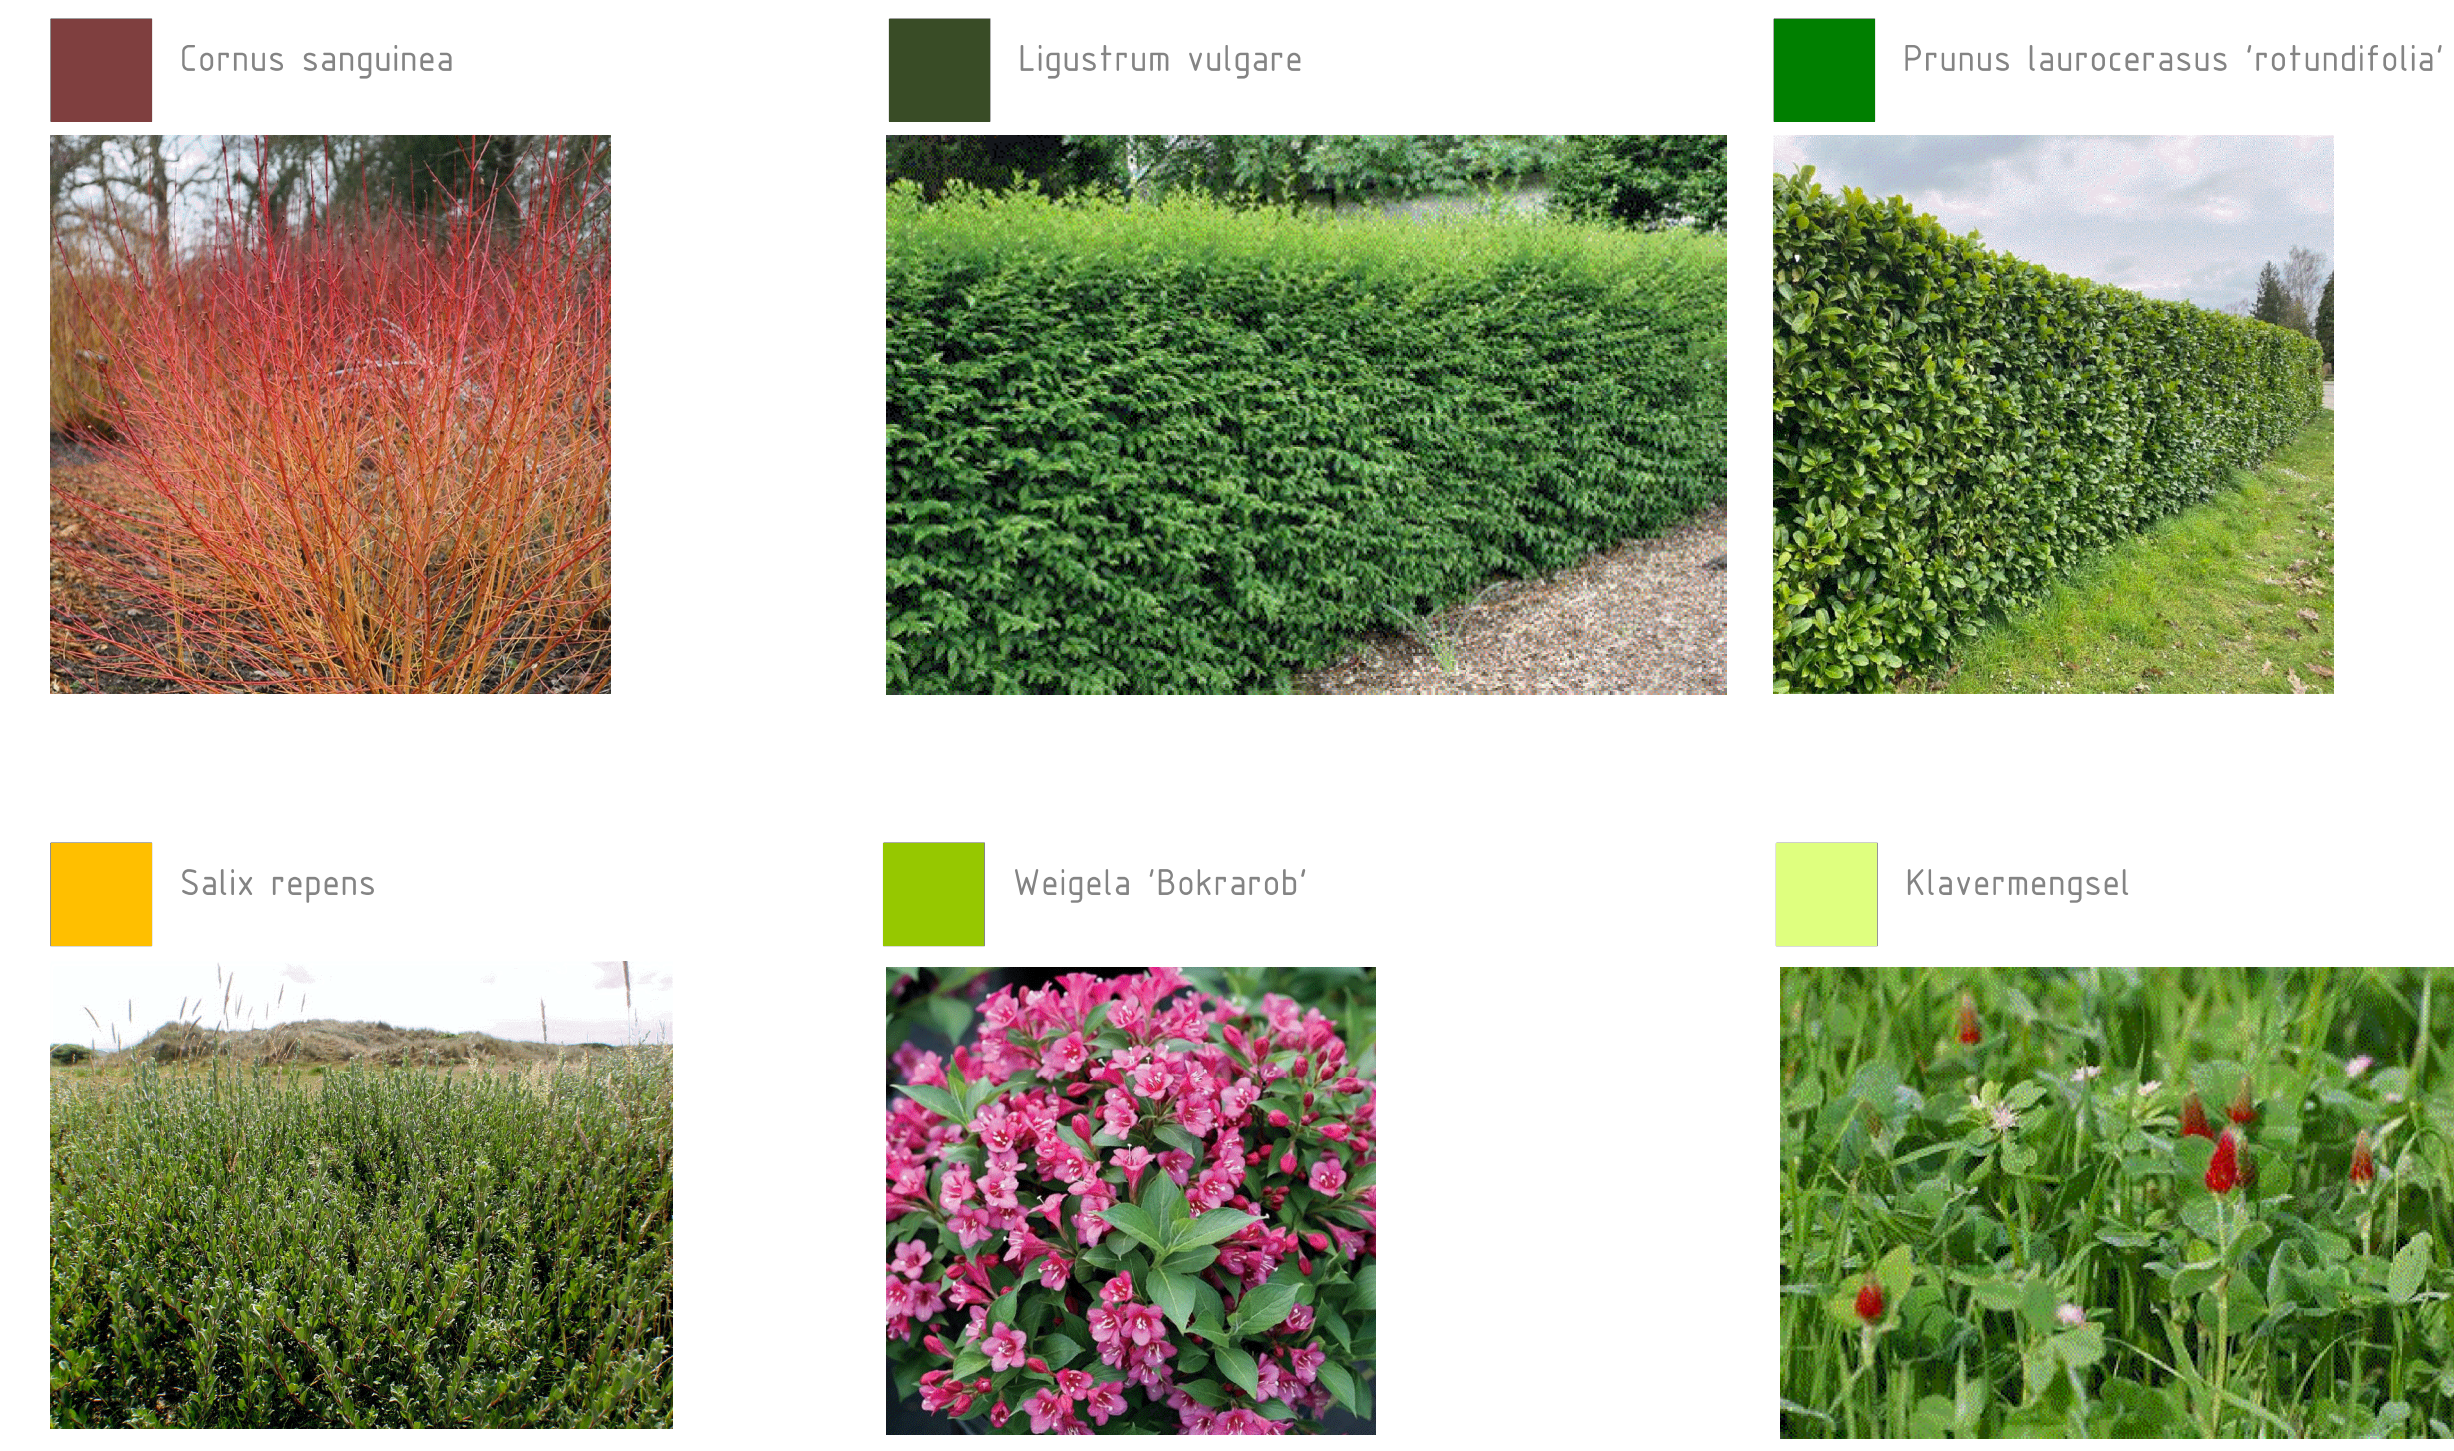

Gemeente Roosendaal Groenontwerp Abdijberg

Get.:	Bestuur.:	Projectnr.:
Pl.:	Schwaal:	Tak.nrv.:
Versie 0	Formaat:	Datum:

04	xx	xx	xx	55-mm
03	xx	xx	xx	55-mm
02	xx	xx	xx	55-mm
01	xx	xx	xx	55-mm

Ingenieursbureau
Blaauw
postbus 5001
4700 KA Roosendaal
Telefoon 0165 - 879111