



1,50 m

4,20 m

2,00 m

0,30 m

Restmaat

1,50 m

10,61 m totaal (variabel)



Trottoir

Geleideband
Rabbatstrook

Rijbaan

Rabbatstrook
Geleideband

Plantvak/
Parkeervak

Uitstaptegels


Plantvak

Trottoir



1,50 m Restmaat 0,30 m 2,00 m 4,20 m 1,50 m

10,61 m totaal (variabel)

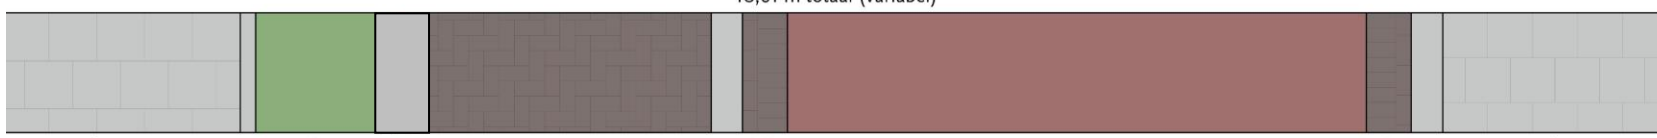

Trottoir Plantvak Uitsaptegel Parkeervak Geleideband Rabbatstrook Rijbaan Rabbatstrook Geleideband Trottoir