




- VERKLARING**
- *—*—*— Projectgrens
 - +135— Bestaande hoogte AHN4
 - Bestaande hoogte inmeting
 - ⊗ Vervallen boom
 - ⊗ Nieuwe boom
 - Bestaande bebouwing
 - Bestaande situatie
 - Bestaande perceelsgrens
 - Bestaande terreinafschieding, laag
 - Nieuwe perceels- en/of aankoopsgrens
 - Nieuwe kantopsluiting
 - Nieuwe materiaalgrens
 - Nieuwe terreinafschieding, afrastering
 - Nieuwe terreinafschieding, gaashekwerk, h=120m
 - Nieuwe terreinafschieding, gaashekwerk, h=180m
 - Nieuwe haagbeplanting
 - ★ Nieuwe lichtmast, h.o.h. 30m, h=4m (ter indicatie)
 - Nieuwe vaste afzetpaal
 - Nieuwe uitneembare afzetpaal
 - Nieuwe duiker
 - Nieuwe duiker (te vervangen)
 - Nieuwe duiker (te verlengen)
 - Bestaande watergang categorie A
 - Bestaande watergang categorie B
 - Bestaande betonstraatstenen
 - Bestaande halfverharding, grind
 - Nieuwe asfaltverharding rijbaan
 - Nieuwe asfaltverharding fietspad, deklaag rood
 - Nieuwe Secubric grasbetonstenen
 - Nieuwe watergang
 - Nieuwe bermen
 - Nieuwe taluds

- OPMERKINGEN**
- Coördinatensysteem RD (x, y);
 - Maten in meters, tenzij anders vermeld;
 - Materiaalmaten in millimeters, tenzij anders vermeld;
 - Peilmaten in meters t.o.v. NAP, tenzij anders vermeld;
 - Diameters in millimeters, tenzij anders vermeld.

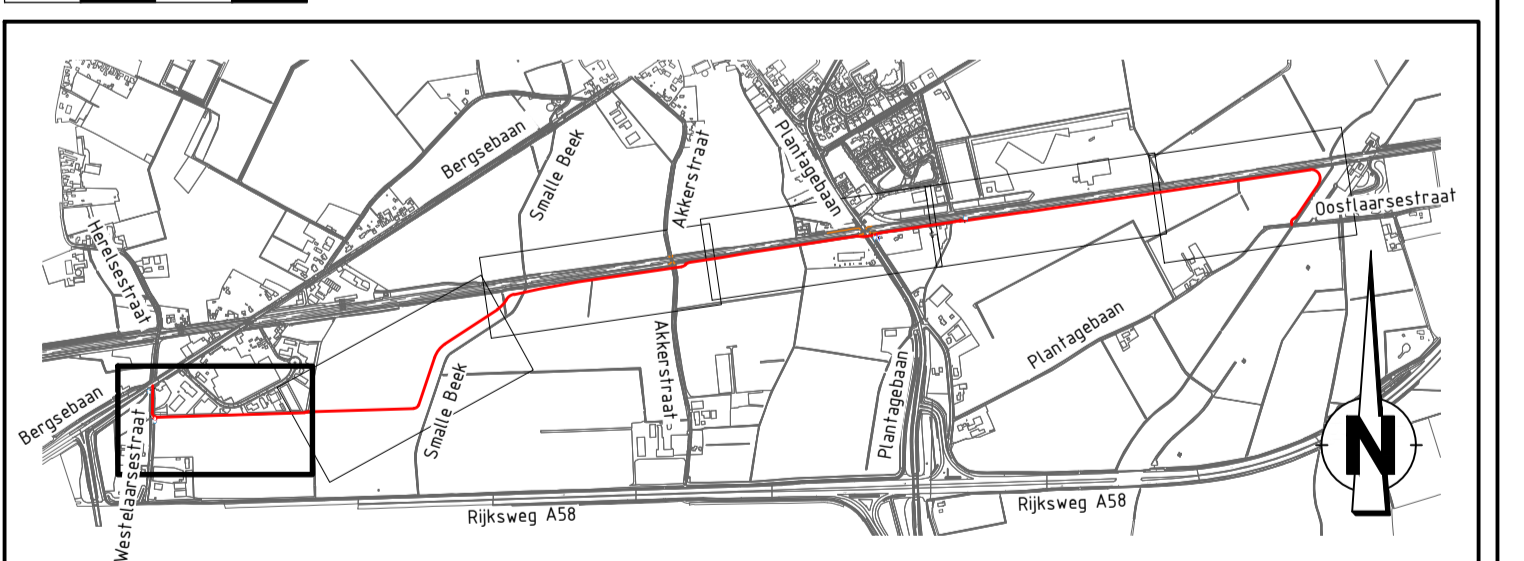

C-2	25-01-24	K. van Overbeek	Concept versie 2
Versie	Datum	Getekend door	Omschrijving

Gemeente Roosendaal		Movares adviseurs & ingenieurs	
Project Snel fietsroute F58 Roosendaal		Eindhoven & Maastricht (Regio Zuidoois) Knoedepunt 101 5611 ZS Eindhoven +31 - 18 19 81 30	
Onderdeel Voorontwerp - Nieuwe Situatie		Status: CONCEPT	
Getekend door K. van Overbeek	Gecontroleerd door	Vrijgegeven door	Projectnummer 05102301
Paraaf/Datum 25-01-2024	Paraaf/Datum	Paraaf/Datum	Bestelnummer
Formaat A1+ 594 x 1260		Schaal 1 : 500	
Tekeningnummer 05102301-NS-1		Blad 1 / 6	
		Versie C-2	