




VERKLARING

- Projectgrens
- Bestaande hoogte AHN
- Bestaande hoogte inmeting
- Bestaande boom
- Vervallen boom
- Nieuwe boom
- Bestaande bebouwing
- Bestaande situatie
- Bestaande perceelsgrens
- Bestaande terreinafscheiding, laag
- Nieuwe perceels- en/of aankoopgrens
- Nieuwe kant verharding
- Nieuwe materiaalgrens
- Nieuwe terreinafscheiding, afrastering
- Nieuwe terreinafscheiding, gaashekwerk, h=120m
- Nieuwe terreinafscheiding, gaashekwerk, h=180m
- Nieuwe haagbeplanting
- Nieuwe lichtmast, h.o.h. 30m, h=4m (ter indicatie)
- Nieuwe vaste afzelpaal
- Nieuwe uitneembare afzelpaal
- Nieuwe duiker
- Nieuwe duiker (te vervangen)
- Nieuwe duiker (te verlengen)
- Bestaande watergang categorie A
- Bestaande watergang categorie B
- Bestaande betonstraatstenen
- Bestaande halfverharding, grind
- Nieuwe asfaltverharding rijbaan
- Nieuwe asfaltverharding fietspad, deklaag rood
- Nieuwe Secubric grasbetonstenen
- Nieuwe watergang
- Nieuwe bermen
- Nieuwe taluds

OPMERKINGEN

- Coördinatensysteem RD (x, y);
- Maten in meters, tenzij anders vermeld;
- Materiaalmaten in millimeters, tenzij anders vermeld;
- Peilmaten in meters t.o.v. NAP, tenzij anders vermeld;
- Diameters in millimeters, tenzij anders vermeld.

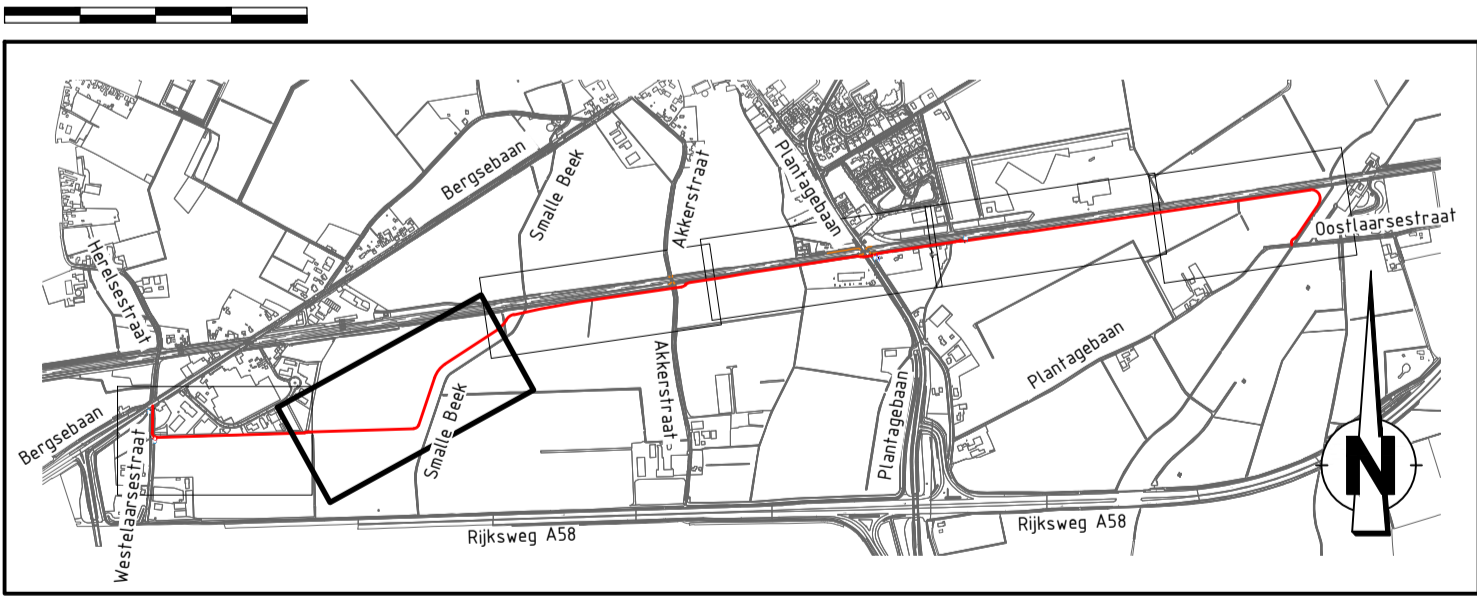

Opdrachtgever			
C-2	25-01-24	K. van Overbeek	Concept versie 2
Versie	Datum	Getekend door	Omschrijving
Gemeente Roosendaal		Movares adviseurs & ingenieurs	
Project		Snel fietsroute F58 Roosendaal	
Onderdeel		Voorontwerp - Nieuwe Situatie	
Getekend door	Gecontroleerd door	Vrijgegeven door	Projectnummer
K. van Overbeek			05102301
Paraaf/Datum	Paraaf/Datum	Paraaf/Datum	Bestandsnummer
25-01-2024			05102301-NS-2
Formaat		Schaal	
A1+ 594 x 1260		1:500	
Tekeningnummer		Blad	
05102301-NS-2		2 / 6	
Status		Versie	
CONCEPT		C-2	