

VERKLARING


- Projectgrens
- Bestaande hoogte AHN
- Bestaande hoogte inmeting
- Bestaande boom
- Vervallen boom
- Nieuwe boom
- Bestaande bebouwing
- Bestaande situatie
- Bestaande perceelsgrens
- Bestaande terreinafscheiding, laag
- Nieuwe perceels- en/of aankoopgrens
- Nieuwe kantopstuiting
- Nieuwe kantverharding
- Nieuwe materiaalgrens
- Nieuwe terreinafscheiding, afgrastering
- Nieuwe terreinafscheiding, gaashekwerk, h=120m
- Nieuwe terreinafscheiding, hekwerk, h=180m
- Nieuwe haagbeplanting
- Nieuwe lichtmast, h.o.h. 30m, h=4m (ter indicatie)
- Nieuwe vaste afzetpaal
- Nieuwe uitneembare afzetpaal
- Nieuwe duiker
- Nieuwe duiker (te vervangen)
- Nieuwe duiker (te verlengen)
- Bestaande watergang categorie A
- Bestaande watergang categorie B
- Bestaande betonstraatstenen
- Bestaande halfverharding, grind
- Nieuwe asfaltverharding rijbaan
- Nieuwe bermverharding fietspad, deklaag rood
- Nieuwe bermverharding
- Nieuwe watergang
- Nieuwe bermen
- Nieuwe taluds

OPMERKINGEN

- Coördinatensysteem RD (x, y);
- Maten in meters, tenzij anders vermeld;
- Materiaalmaten in millimeters, tenzij anders vermeld;
- Palmaten in meters t.o.v. NAP, tenzij anders vermeld;
- Diameters in millimeters, tenzij anders vermeld.

0 5 10 15 20m

C-2	25-01-24	K. van Overbeek	Concept versie 2
Versie	Datum	Getekend door	Omschrijving

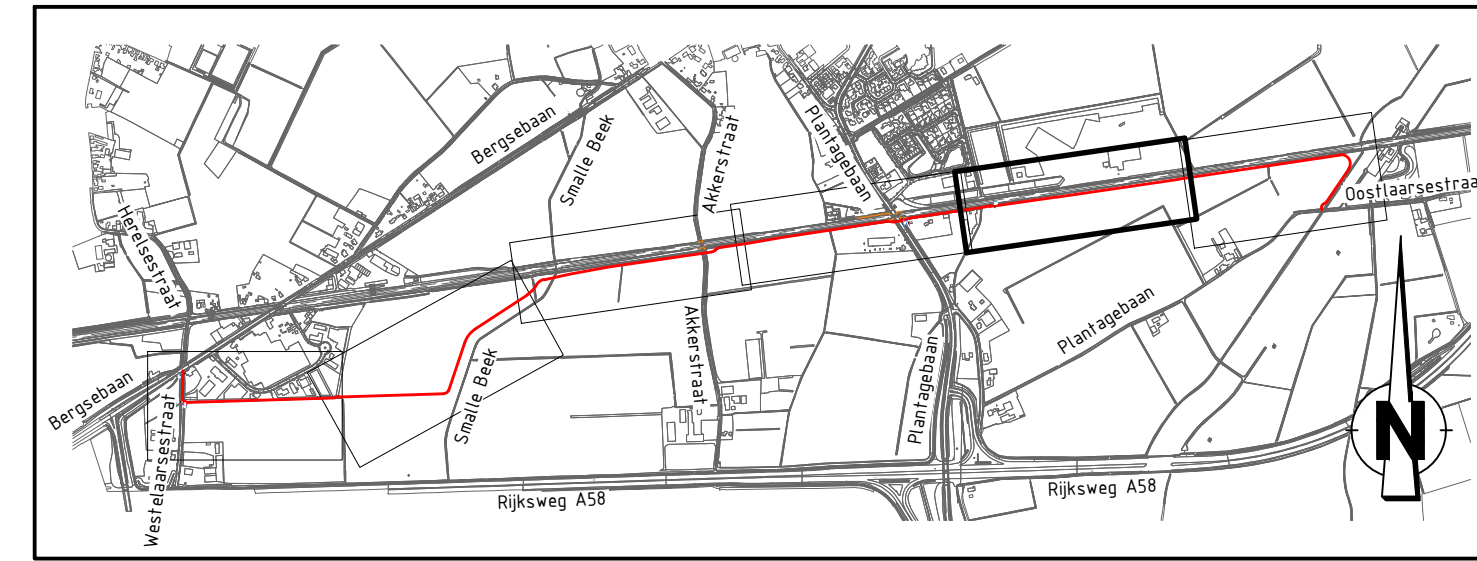

Gemeente Roosendaal		Movares adviseurs & ingenieurs	
Project Snel fietsroute F58 Roosendaal			
Onderdeel Voorontwerp - Nieuwe Situatie			
Getekend door K. van Overbeek	Gecontroleerd door	Vrijgegeven door	Projectnummer 05102301
Paraaf/datum 25-01-2024	Paraaf/datum	Paraaf/datum	Bestandsnummer
Formaat A1+ 594 x 1260		Status CONCEPT	
Schaal 1:500		Blad 5 / 6	
Tekeningnummer 05102301-NS-5		Versie C-2	