


VERKLARING

- *—*—*— Projectgrens
- +135— Bestaande hoogte AHN4
- Bestaande hoogte inmeting
- Bestaande boom
- Vervallen boom
- Nieuwe boom
- Bestaande bebouwing
- Bestaande situatie
- Bestaande perceelsgrens
- Bestaande terreinafschieding, laag
- Nieuwe perceels- en/of aankoopgrens
- Nieuwe kant verharding
- Nieuwe materiaalgrens
- Nieuwe terreinafschieding, afrastering
- Nieuwe terreinafschieding, gaashekwerk, h=120m
- Nieuwe terreinafschieding, gaashekwerk, h=180m
- Nieuwe haagbeplanting
- Nieuwe lichtmast, h.o.h. 30m, h=4m (ter indicatie)
- Nieuwe vaste afzetpaal
- Nieuwe uitneembare afzetpaal
- Nieuwe duiker
- Nieuwe duiker (te vervangen)
- Nieuwe duiker (te verlengen)
- Bestaande watergang categorie A
- Bestaande watergang categorie B
- Bestaande betonstraatstenen
- Bestaande halfverharding, grind
- Nieuwe asfaltverharding rijbaan
- Nieuwe asfaltverharding fietspad, deklaag rood
- Nieuwe Secubric grasbetonstenen
- Nieuwe watergang
- Nieuwe bermen
- Nieuwe taluds

- OPMERKINGEN**
- Coördinatensysteem RD (x, y);
 - Maten in meters, tenzij anders vermeld;
 - Materiaalmaten in millimeters, tenzij anders vermeld;
 - Peilmaten in meters t.o.v. NAP, tenzij anders vermeld;
 - Diameters in millimeters, tenzij anders vermeld.

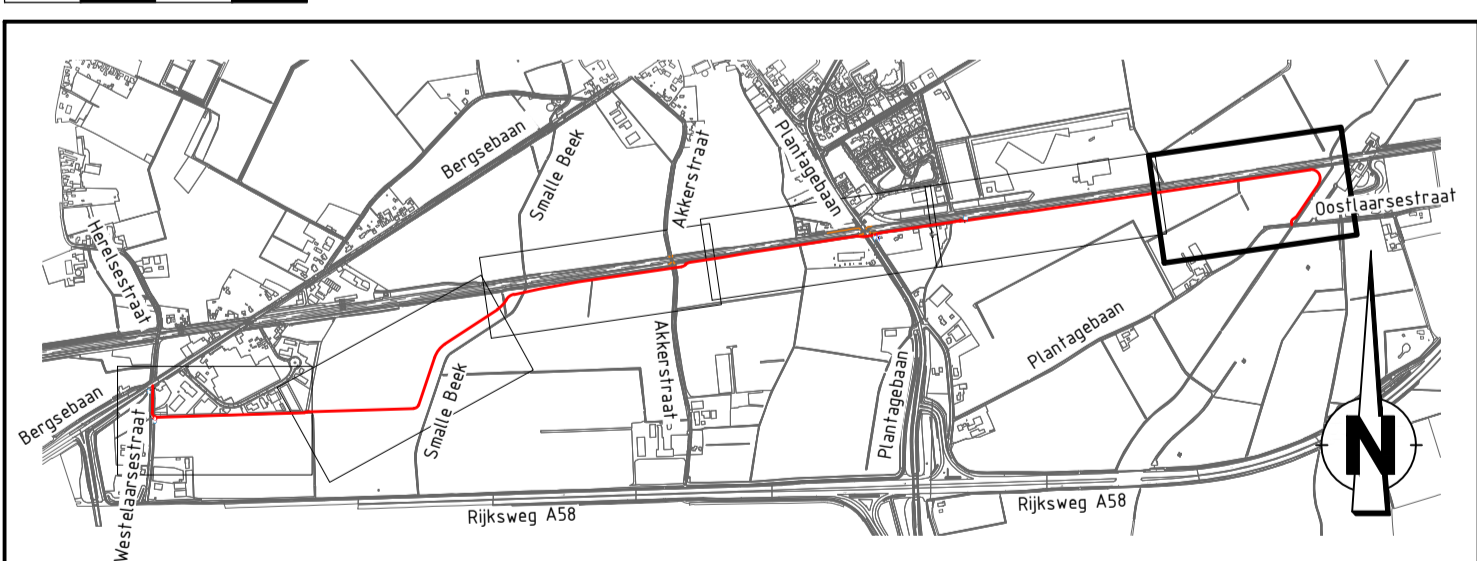

C-2	25-01-24	K. van Overbeek	Concept versie 2
Versie	Datum	Gehandeld door	Omschrijving

Gemeente Roosendaal		Movares adviseurs & ingenieurs	
Project Snelroute F58 Roosendaal		Eindhoven & Maastricht (Regio Zuidoois) Kantoorplein 101 5611 ZS Eindhoven +31 - 18 19 81 30	
Onderdeel Voorontwerp - Nieuwe Situatie			
Gehandeld door K. van Overbeek	Gecontroleerd door	Vrijgegeven door	Projectnummer 05102301
Paraaf/Datum 25-01-2024	Paraaf/Datum	Paraaf/Datum	Bestelnnummer
Formaat A1+ 594 x 1260		Status CONCEPT	
Tekeningnummer 05102301-NS-6		Schaal 1:500 Blad 1 / 6 Versie C-2	