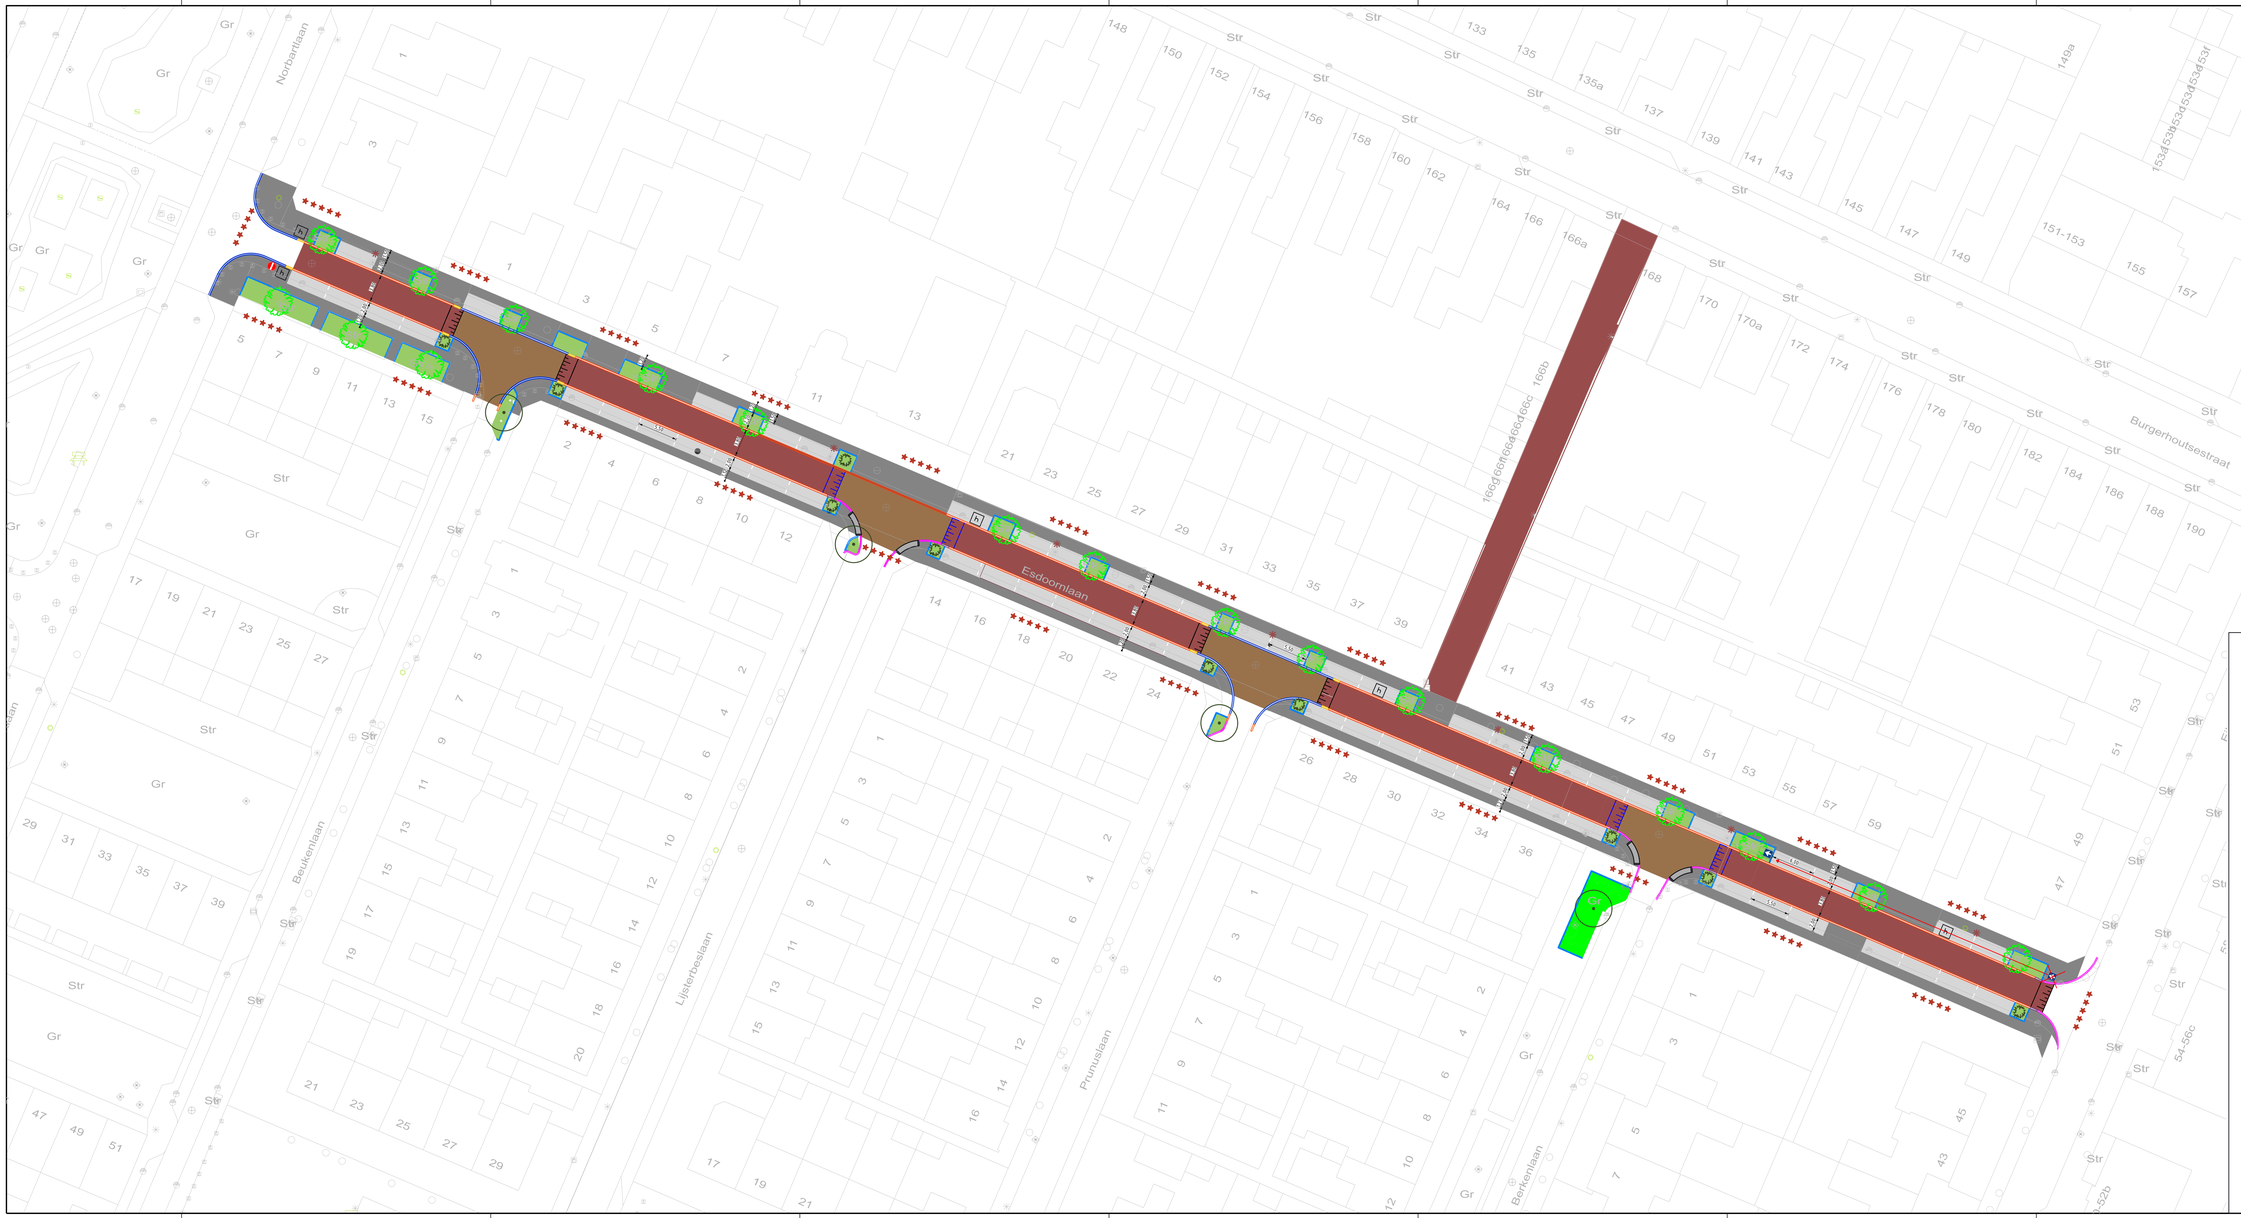

Verklaring

- Betontegels 30x30x45, nieuw, kleur grijs
- Betonstraatstenen keiformaat, nieuw, kleur rood/bruin
- Betontegels 30x30x60, nieuw, kleur grijs
- Betonstraatstenen keiformaat, hergebruik, kleur grijs
- Groenstrook
- Trottoirband 13/15x25, nieuw, kleur grijs
- Geleideband 5/20x25, nieuw, kleur grijs
- Opsluitband 20x25, nieuw, kleur grijs
- Opsluitband 10x20, nieuw, kleur grijs
- Verloopband 13/15x25 naar 5/20x20
- Verloopband 20x20 naar 5/20x20
- Verloopband 20x25 naar 18/20x25, nieuw, kleur grijs
- Te behouden boom
- Containertegel
- Nieuw te planten solitaire heester
- Gestrate drempel verhoogd
- Nieuw te planten boom
- Visuele drempel vlak
- Lichtmasten

Gemeente Roosendaal

Projectnaam : Reconstructie Esdoornlaan
Onderdeel : Definitief ontwerp
Situatie : Verharding

Get.	MV	Bestekno.	-	Projectno.	-
Gec.	AB	Bladnr.	1 van 1	Zaaknr.	-
PL.	AB	Schaal	1:200	Tekenr.	2023-0066
Versie	1	Formaat	A0+ (841x1189)	Datum	24-04-2024

04				
03				
02				
01	MV	AB		22-05-2023
Versie	Get.	Gec.	Wijziging	Datum

Team Ingenieursbureau
Stadsplein 1
postbus 5000
4762 AA Roosendaal
Telefoon 0165 - 579111