



Burgemeester Schneiderlaan


Flaneerdijk

Amaritdijk

Amaritdijk

Flaneerdijk

A dijk

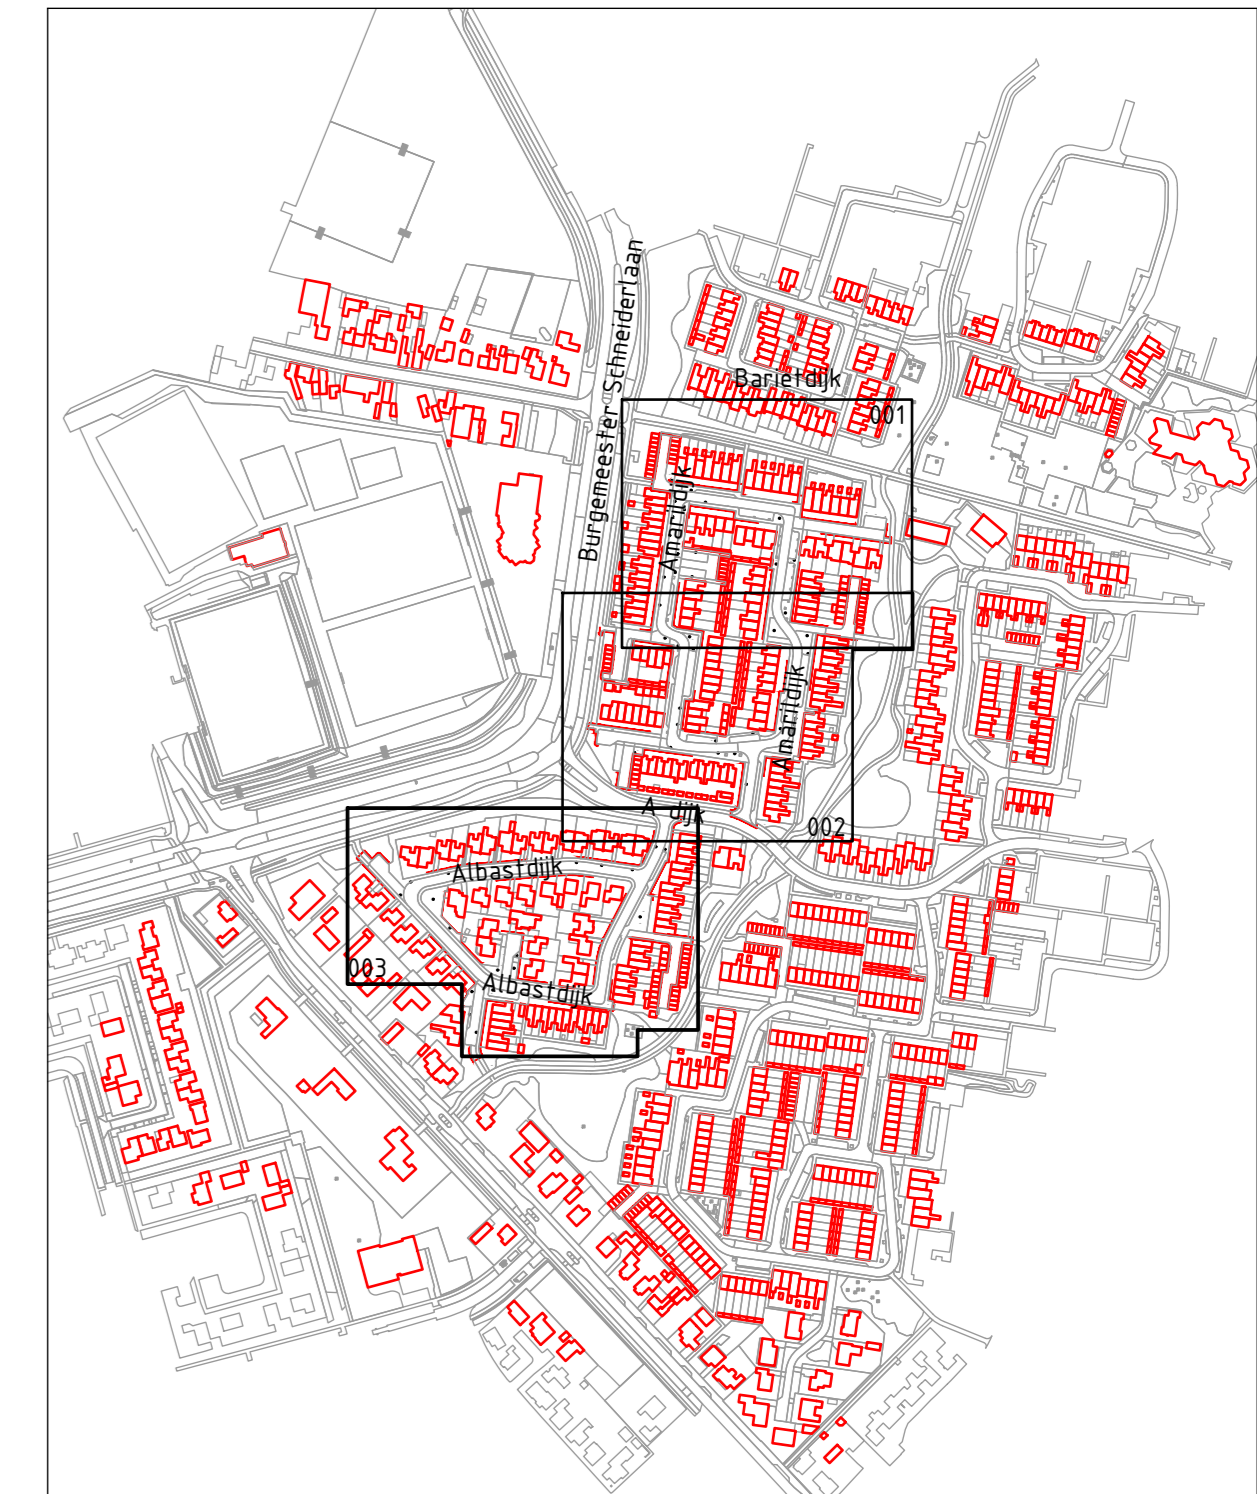

Overzicht  
SCHAAL 1:5000



Referentie  
TUNDERSLAAN TE OUDENBOSCH

Legenda

Afgewen & bestaande situatie	
	Bestaande situatie
	Bestaande bebouwing incl. huisnummers
	Bestaande Lichtmast
	Bestaande te handhaven boom
Nieuwe situatie bestemming	
	Aanbrengen opstulband 100x200mm
	Aanbrengen geleidebanden 40/150x200mm
	Aanbrengen trottoirbanden 130/150x250mm
	Rijbaan
	Parkeerhof
	Voerpaden (betontegels)
	Betontegels rondom parkeervervoorziening dik 80mm
	Uitstapstrook
	Parkeervervoorziening (grasbetontegels)
	Groenvoorziening (beplantingsplan volgt later)
	Aanbrengen boom
	Aanbrengen boom
	Aanbrengen boom
	Aanbrengen boom
	Aanbrengen boom

0 2 4 6 8 m

CO 21-06-2024 Concept Edo de Vries

KW: 21-06-2024 Concept Edo de Vries

Opdrachtgever: Gemeente Roosendaal

Project: Herinrichting Amaritdijk

Presentatie tekening Amaritdijk CO

Concept 21.005-PR-002 1200

21-06-2024 Edo de Vries 1200

uw omgeving is ons gebied

www.hgca.nl

uw omgeving is ons gebied