



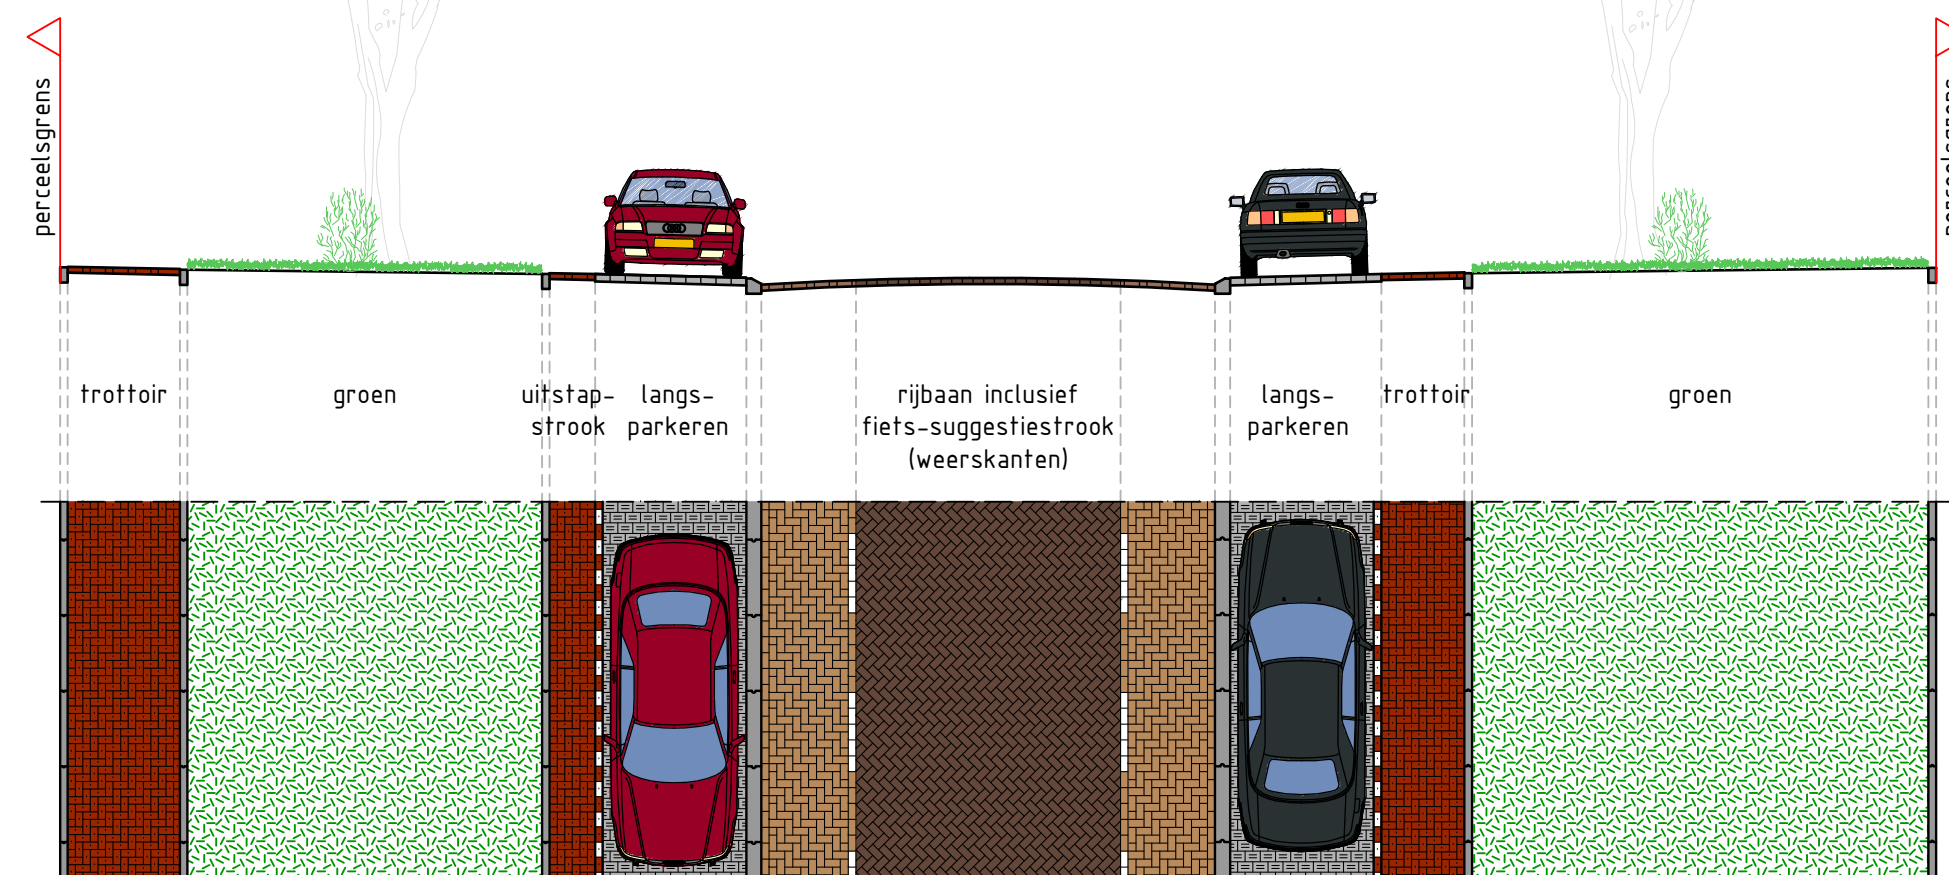


DWARSPROFIEL A - ZUIDELIJK DEEL

Schaal 1:100

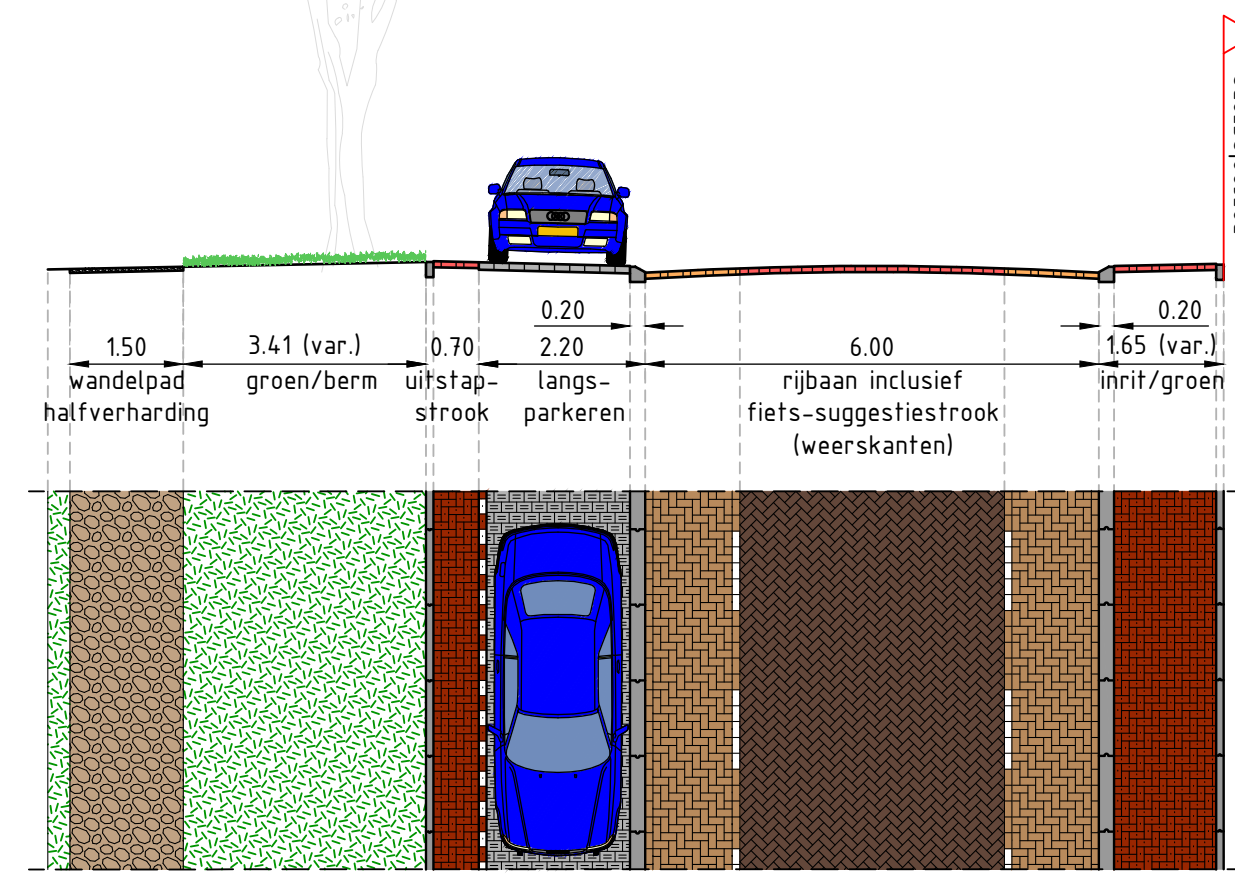


DWARSPROFIEL B - NOORDELIJK DEEL

Schaal 1:100

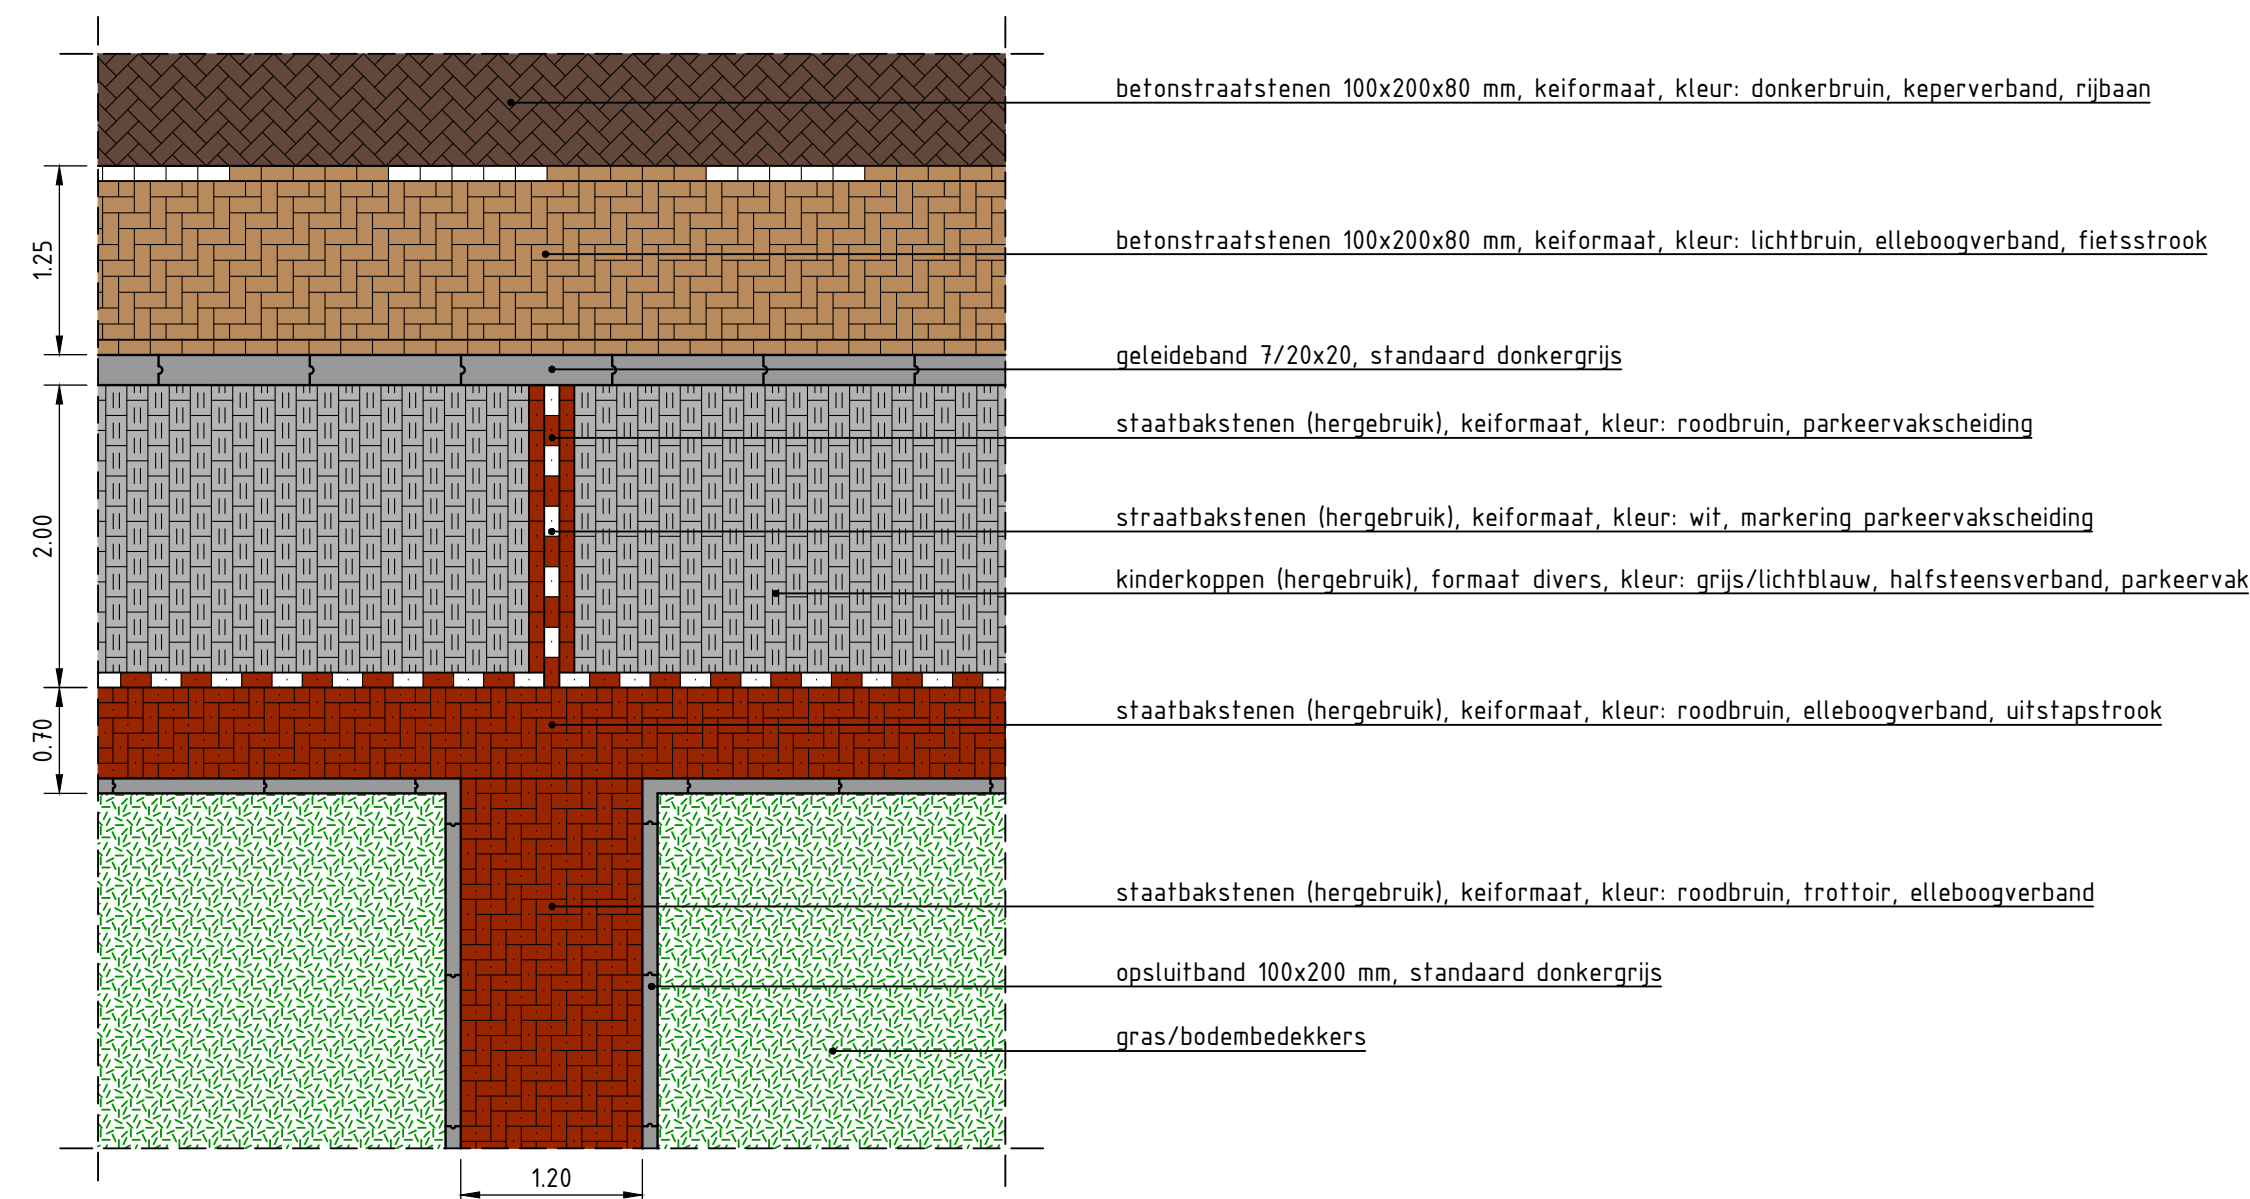

DETAIL A - PARKEERVAKSCHEIDING

Schaal 1:50

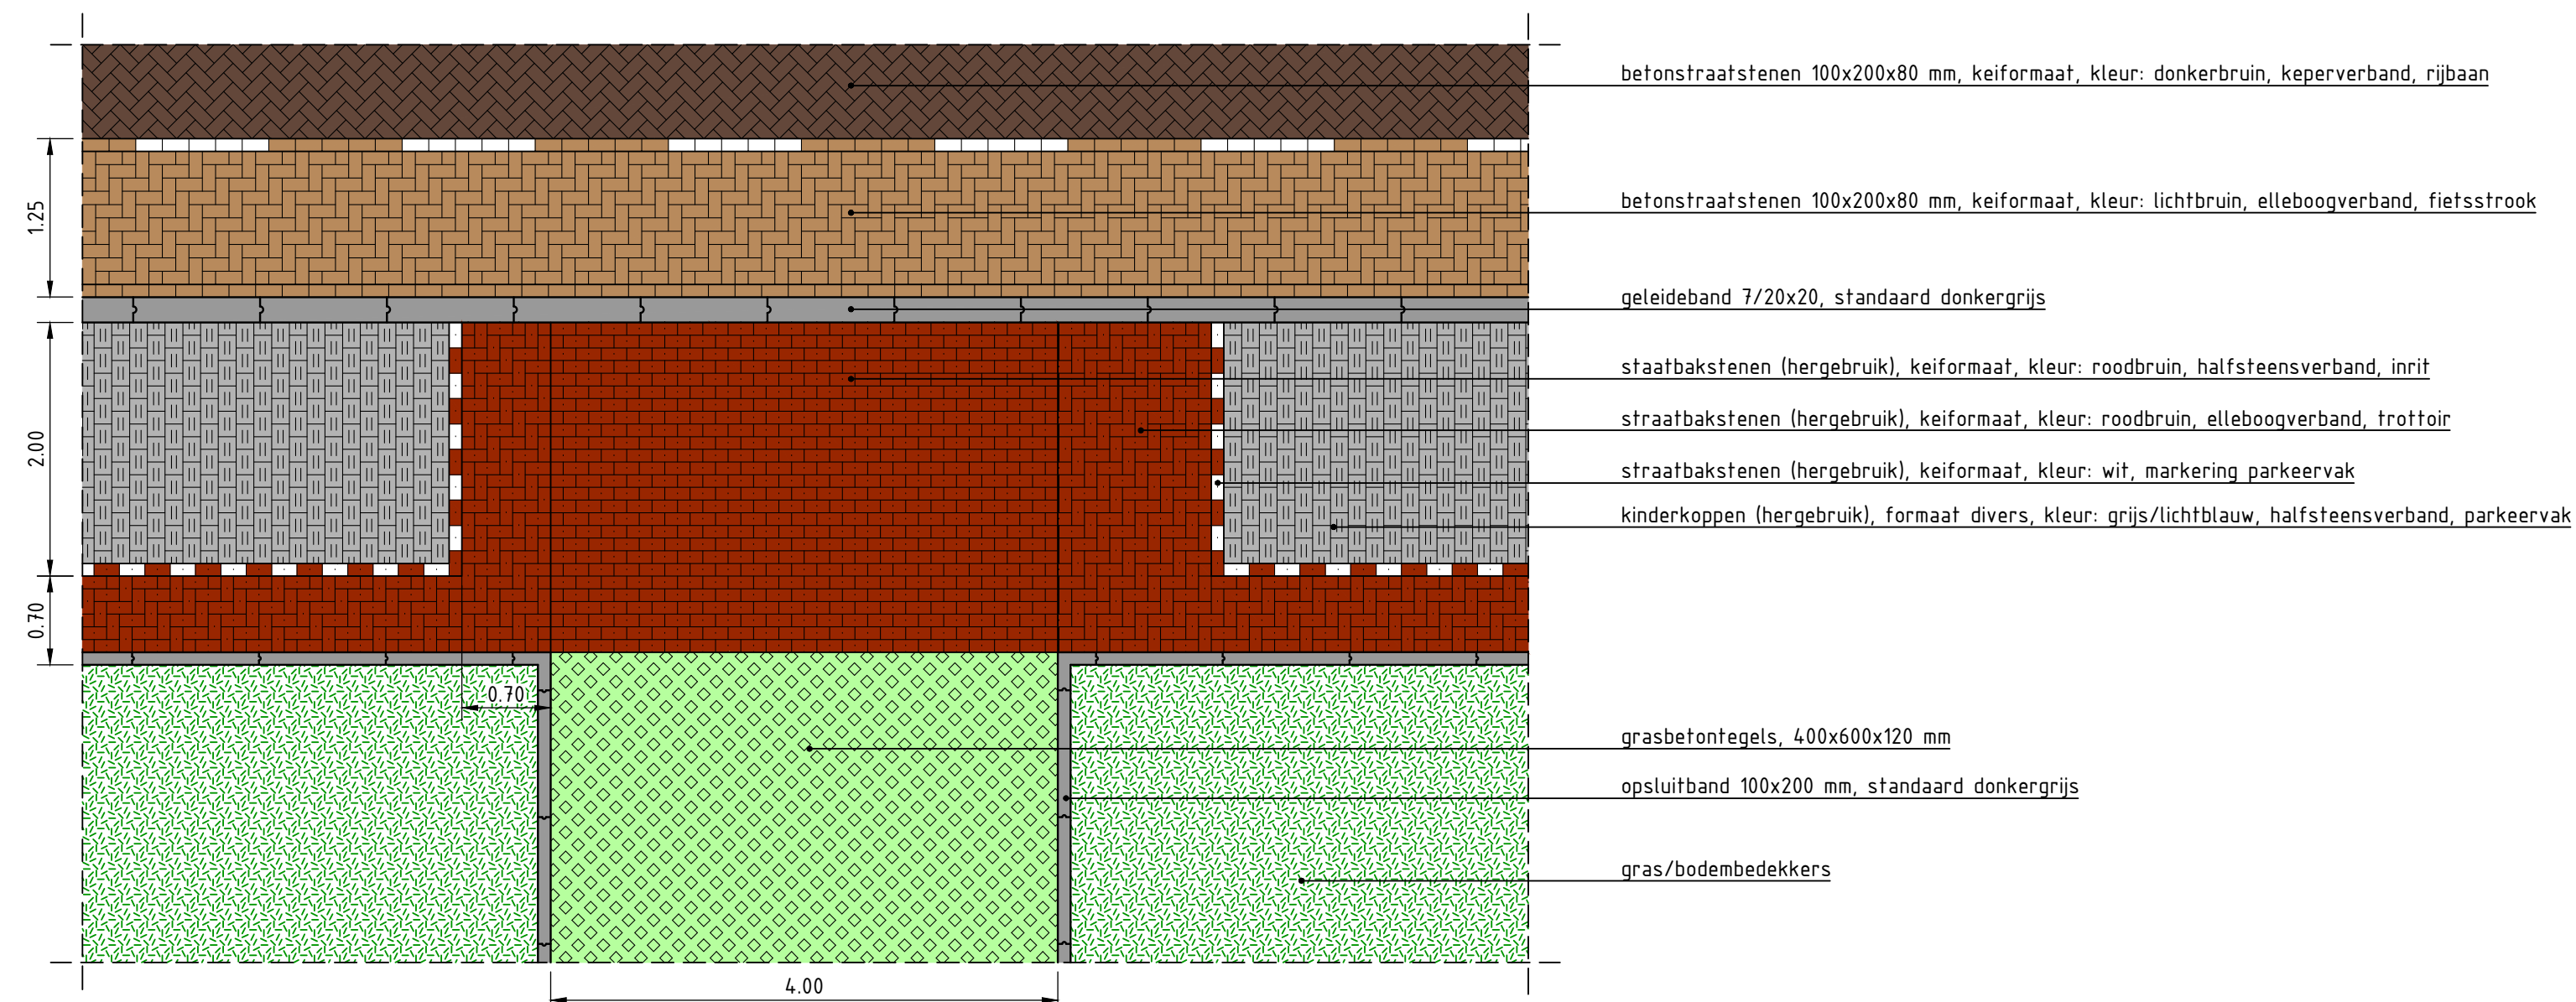

DETAIL B - INRIT

Schaal 1:50



OVERZICHTSSITUATIE

Schaal 1:5000

Peilen in meters t.o.v. NAP, tenzij anders aangegeven
Maten in meters, tenzij anders aangegeven

0	19-07-2024	P. Hazen	definitief		
versie	datum	auteur	omschrijving	gecontr. door	paraaf contr.

GEMEENTE ROOSENDAAL				
	PLANTAGEBAAN - WOUWSE PLANTAGE		proj.nr. 23058	bestek -
	Voorlopig Aangepast Ontwerp, versie 2		schaal 1:50 / 100	formaat A1
	Profielen en details		status DEFINITIEF	blad nr. 3/3
		tekeningnr. 23058-VO-002		