





VERKLARING

- Projectgrens
- Bestaande hoogte AHN4
- Bestaande hoogte inmeting
- Bestaande boom
- Vervallen boom
- Nieuwe boom
- Bestaande bebouwing
- Bestaande situatie
- Bestaande perceelsgrens
- Bestaande terreinafschieding, laag
- Nieuwe perceels- en/of aankoopsgrens
- Nieuwe kantopsluiting
- Nieuwe materiaalgrens
- Nieuwe terreinafschieding, afgrastering
- Nieuwe terreinafschieding, gaashekwerk, h=120m
- Nieuwe terreinafschieding, gaashekwerk, h=180m
- Nieuwe houten geleiderail
- Nieuwe looppoort, b=150m
- Nieuwe lichtmast, h.o.h. 30m, h=4m (ter indicatie)
- Nieuwe vaste afzetpaal
- Nieuwe uitneembare afzetpaal
- Nieuwe duiker
- Nieuwe duiker (te vervangen)
- Nieuwe duiker (te verlengen)
- Bestaande watergang categorie A
- Bestaande watergang categorie B
- Bestaande betonstraatstenen
- Bestaande halfverharding, grind
- Nieuwe asfaltverharding rijbaan
- Nieuwe asfaltverharding fietspad, deklaag rood
- Nieuwe SecuBric grasbetonstenen
- Nieuwe watergang
- Nieuwe bermen
- Nieuwe taluds

OPMERKINGEN

- Coördinatensysteem RD (x, y);
- Maten in meters, tenzij anders vermeld;
- Materiaalmaten in millimeters, tenzij anders vermeld;
- Peilmaten in meters t.o.v. NAP, tenzij anders vermeld;
- Diameters in millimeters, tenzij anders vermeld.

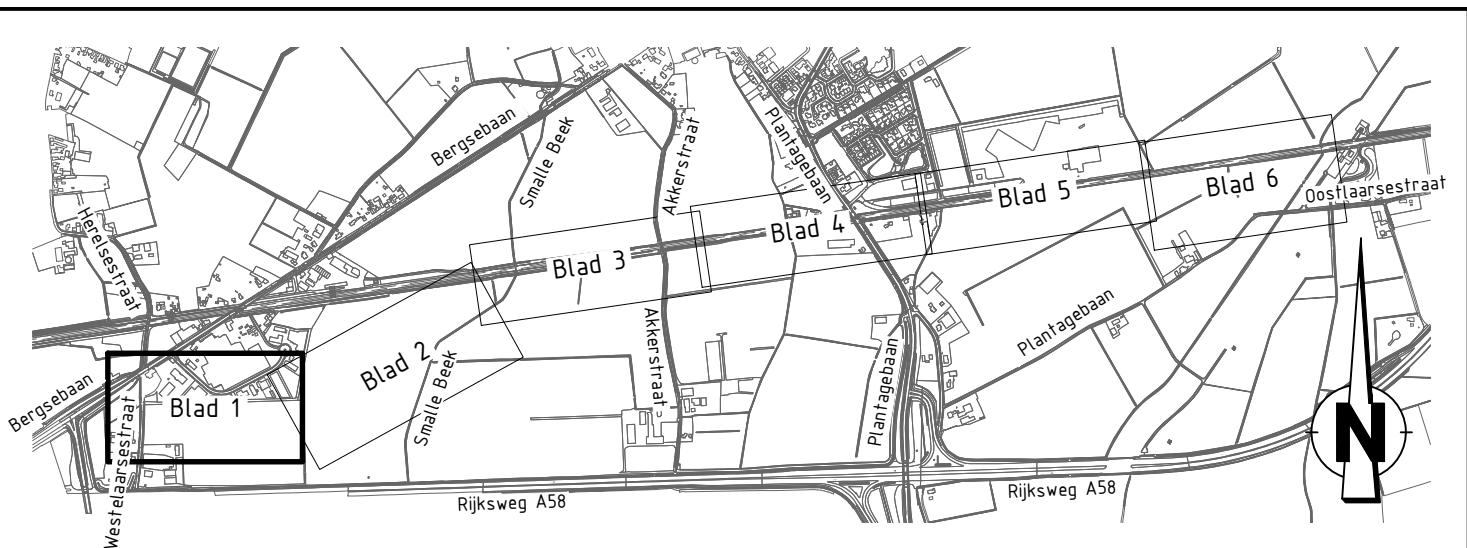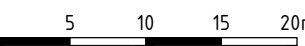

D-1	08-10-24	K. van Overbeek	Definitief versie 1
Verse	Datum	Getekend door	Omschrijving

Gemeente Roosendaal		Movares adviseurs & ingenieurs	
Project Snel fietsroute F58 Roosendaal		Onderdeel Definitief Ontwerp - Nieuwe Situatie	
Getekend door K. van Overbeek	Gecontroleerd door	Vrijgegeven door	Projectnummer 05102301
Paraaf/Datum 08-10-2024	Paraaf/Datum	Paraaf/Datum	Besteknummer
Formaat A1+ 594 x 1260		Status DEFINITIEF	
Tekeningsnummer 05102301-NS-1		Blad 1 / 6	
		Versie D-1	