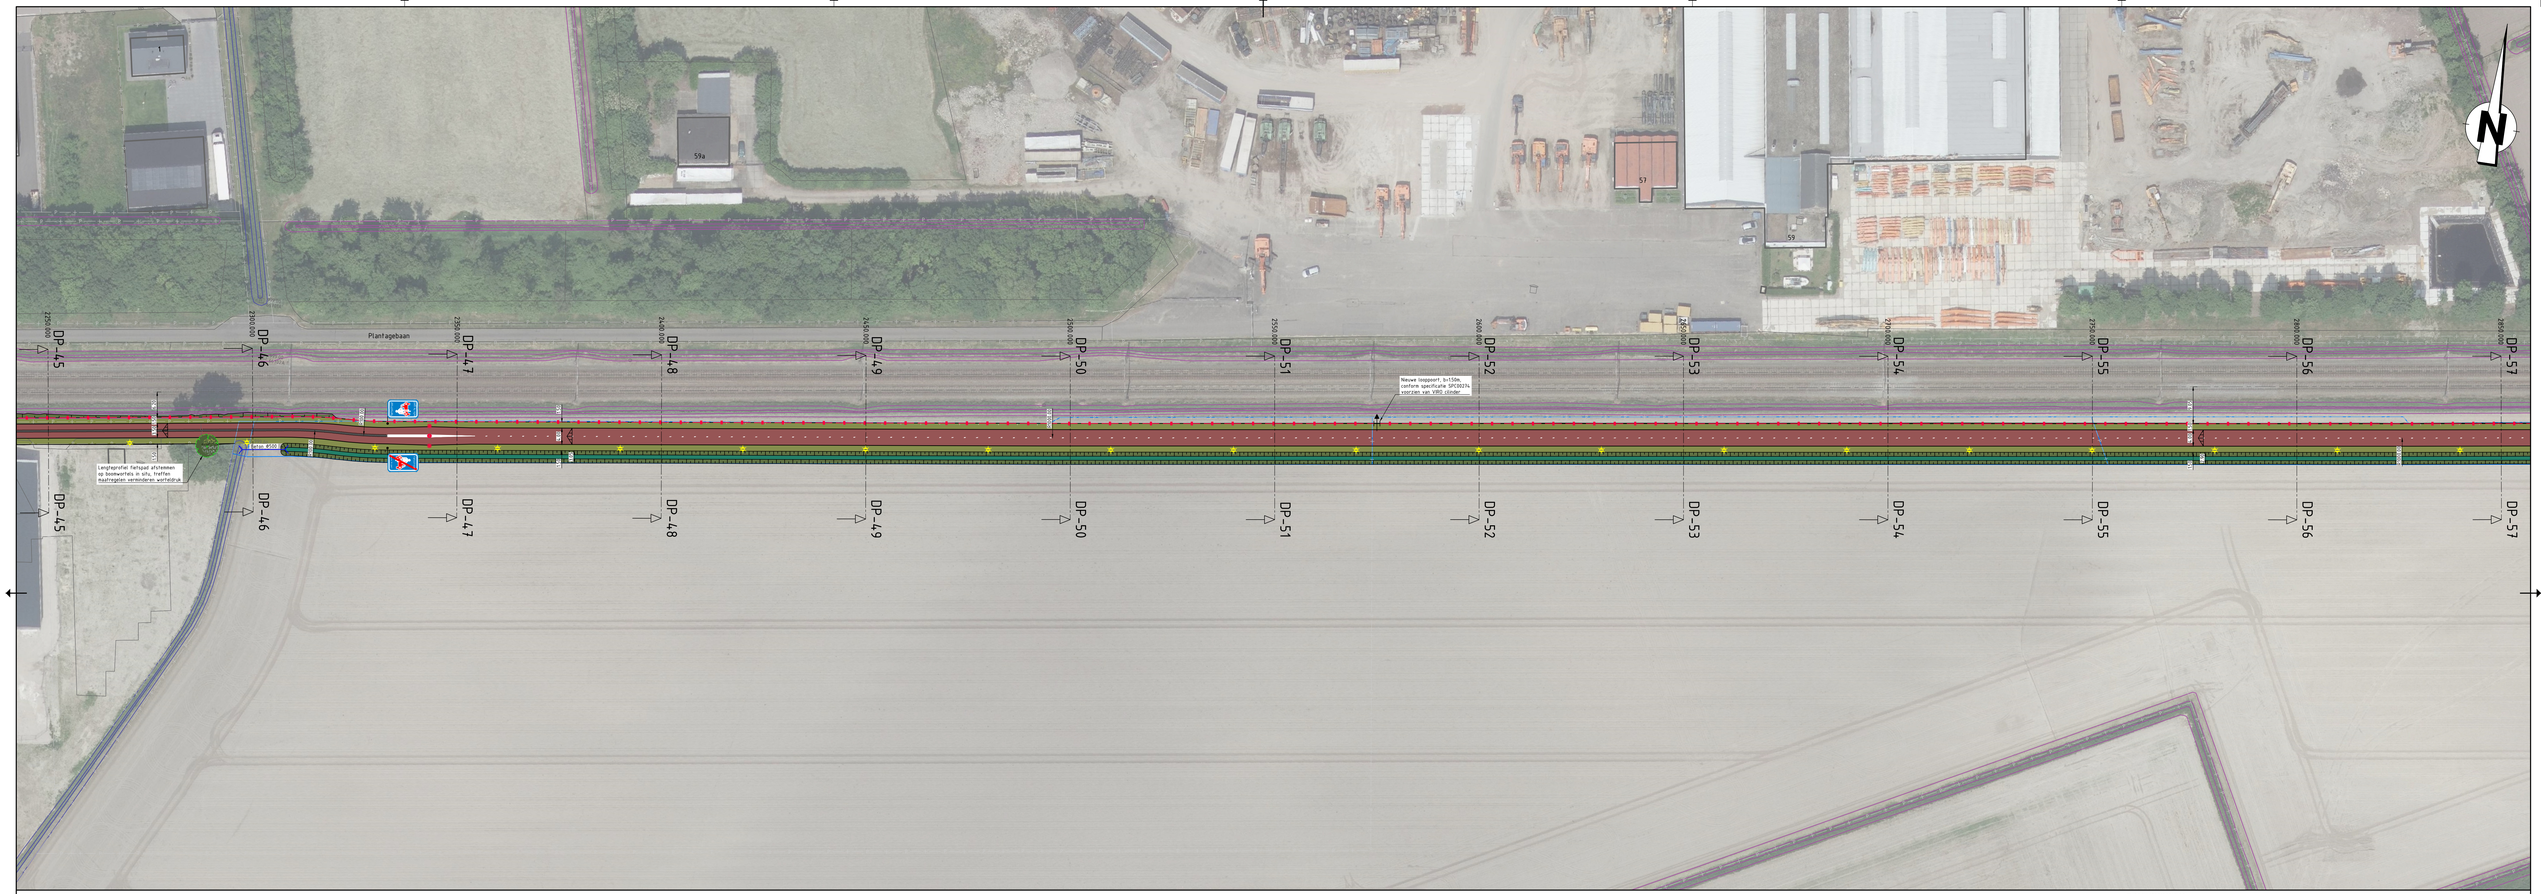

VERKLARING

- Projectgrens
- Bestaande hoogte AHN4
- Bestaande hoogte inmeting
- Bestaande boom
- Vervallen boom
- Nieuwe boom
- Bestaande bebouwing
- Bestaande situatie
- Bestaande perceelsgrens
- Bestaande terreinafscheiding, laag
- Nieuwe perceels- en/of aankoopgrens
- Nieuwe kantopsluiting
- Nieuwe kant verharding
- Nieuwe materiaalgrens
- Nieuwe terreinafscheiding, afrastering
- Nieuwe terreinafscheiding, gaashekwerk, h=1.20m
- Nieuwe terreinafscheiding, hekwerk, h=1.80m
- Nieuwe haagbeplanting
- Nieuwe looppoort, b=150m
- Nieuwe lichtmast, h.o.h. 30m, h=4m (ter indicatie)
- Nieuwe vaste afzetpaal
- Nieuwe uitneembare afzetpaal
- Nieuwe duiker
- Nieuwe duiker (te vervangen)
- Nieuwe duiker (te verlengen)
- Bestaande watergang categorie A
- Bestaande watergang categorie B
- Bestaande betonstraatstenen
- Bestaande halfverharding, grind
- Nieuwe asfaltverharding rijbaan
- Nieuwe asfaltverharding fietspad, deklaag rood
- Nieuwe bermverharding
- Nieuwe watergang
- Nieuwe bermen
- Nieuwe taluds

OPMERKINGEN

- Coordinatensysteem RD (x, y);
- Maten in meters, tenzij anders vermeld;
- Materiaalmaten in millimeters, tenzij anders vermeld;
- Peilmaten in meters t.o.v. NAP, tenzij anders vermeld;
- Diameters in millimeters, tenzij anders vermeld.

0 5 10 15 20m

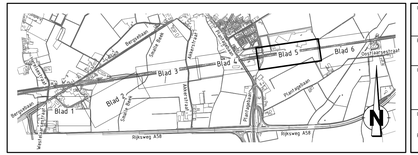

Versie	Datum	Getekend door	Omschrijving
D-1	08-10-24.	K. van Overbeek	Definitief versie 1

Opdrachtgever
Gemeente Roosendaal

Project
Snelfietsroute F58 Roosendaal

Onderdeel
Definitief Ontwerp - Nieuwe Situatie

Movares adviseurs & ingenieurs
Eindhoven & Maastricht (Regio Zuidoost)
Kennedyplein 101
5611 ZS Eindhoven
+31 6 - 18 19 87 30

Getekend door	Gecontroleerd door	Vrijgegeven door	Projectnummer	Formaat	Status DEFINITIEF
K. van Overbeek			05102301	A1+ 594 x 1260	Schaal 1 : 500
Paraaf/Datum	Paraaf/Datum	Paraaf/Datum	Bestekkenmer	Tekeningnummer	Blad 5 / 6
08-10-2024				05102301-NS-5	Versie D-1