


NIEUWE SITUATIE

Verharding
Schaal 1:200
Deel 3

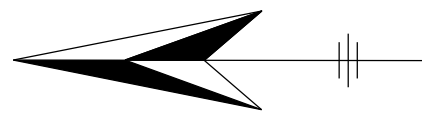


LEGENDA (NIEUWE VERHARDING)

- Werkgrens
- Materiali scheiding
- Afschietrichting, met afschietpercentage
- Aanbrengen markering van betonstraatsloten, taludmarkering
- Aanbrengen betontegels, 300x300x45 mm, halfsteensverband, kleur: grijs
- Aanbrengen betontegels, 300x300x80 mm, halfsteensverband, kleur: grijs
- Aanbrengen betontegels, 500x500x45 mm, 1 strek, kleur: grijs
- Aanbrengen dubbelklinkers, 210x210x80 mm, kleur: grijs (Dok 210x210x80)
- Aanbrengen betonstraatsloten, kei formaat, keperverband, kleur: rood/bruin
- Aanbrengen betonstraatsloten, kei formaat, keperverband, kleur: bruin
- Aanbrengen grasbetontegels, 400x600x120 mm
- Aanbrengen inritbanden 750x500x180 mm (links, midden en rechts) (lb 75x18)
- Aanbrengen opsluitbanden 100x200 mm
- Aanbrengen opsluitbanden 120x250 mm
- Aanbrengen opsluitbanden 300x250 mm
- Aanbrengen geleidebanden 50/200x250 mm
- Aanbrengen verloopband van opsluitband 120x250 mm naar geleideband 50/200x250
- Aanbrengen verloopband van opsluitband 120x250 mm naar trottoirband 130/150x250
- Aanbrengen goot, 7 strekken betonstraatsloten, kei formaat, kleur: rood/bruin (g: 7x1, b: 7x1, b: 7x1)
- Aanbrengen markering van betonstraatsloten, kei formaat, kleur: wit, f.b.v. parkeervakindeling
- Herstraten, particuliere verhardingen
- Herstraten, betontegels
- Aanbrengen diandekop paal (Dkp)
- Aanbrengen verkeersbord met verkeersbordpaal (Vb)
- Verzamelpaas vullcontainers
- Breekpunt plateau
- Aanbrengen straatkolk (Sk)
- Aanbrengen putrand met deksel, met opschrift @@
- Bestaande lichtmast plaatsen op nieuwe locatie
- Door derden aan te brengen beplanting/Aanbrengen beplanting, type: Sirena japonica 'Gente'
- Door derden aan te brengen beplanting/Aanbrengen beplanting, type: Diervilla sessifolia Butterfly
- Door derden aan te brengen beplanting/Aanbrengen beplanting, type: Klaver
- Aanbrengen boom, door derden, type: Quercus wari 'Regal Prince'
- Aanbrengen boom, door derden, type: Tilia europaea 'Eclair'
- Aanbrengen boom, door derden, type: Quercus Robur
- Verwijderen bomen incl. stobben, incl. diameter en hoogte, f.b.v. afvoer

LEGENDA (ONDERGROND/TOPOGRAFIE)

- Ondergrond
- Perceelsgrens
- Bebauwing
- Aan het werk grenzende bebouwing
- Locatie inrit
- Handhaven trafo
- Handhaven trottoirband/opsluitband
- Handhaven oplaadpaal elektrische auto met verkeersbord (Ev + Vb)
- Handhaven boom
- Bestaande lichtmast op huidige locatie handhaven
- Bestaande lichtmast met verkeersbord op huidige locatie handhaven

SITUATIE (SCHAAL 1:5000)

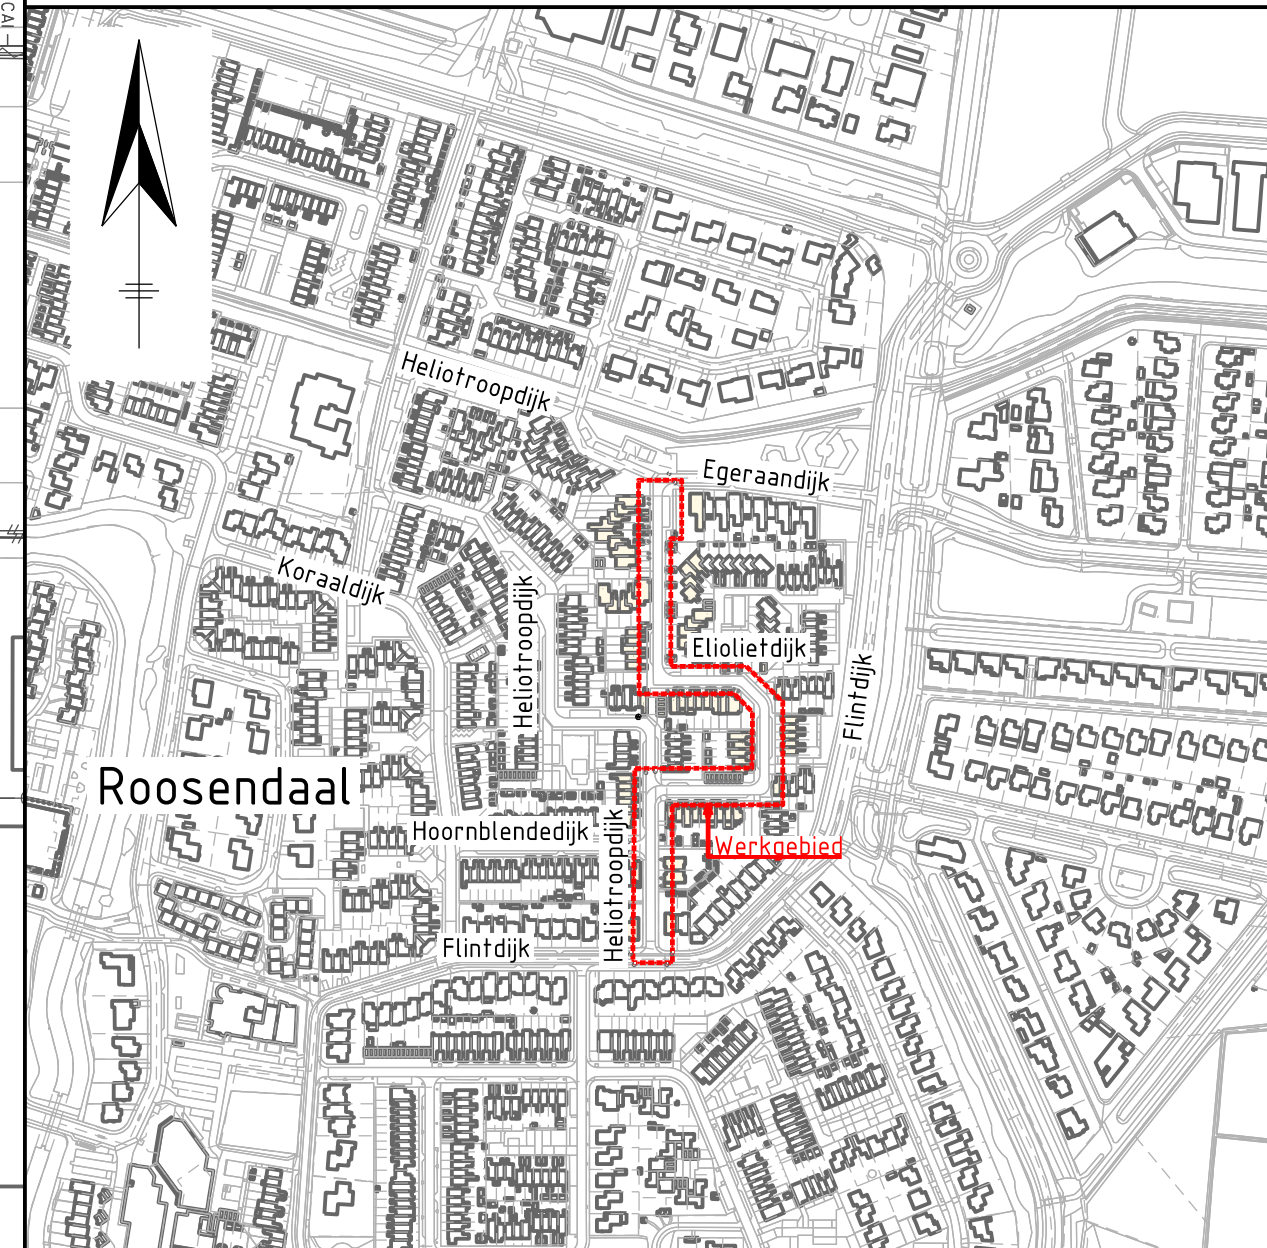

LEGENDA (KLIC)

- Glasvezel Delta (Deltafiber)
- CAI/COAX
- Glasvezel
- CAI/COAX (KPN)
- Gasleiding lage druk
- Elektra laagspanning
- Elektra middenspanning
- Waterleiding
- Mantelbus

Ver	Datum	omschrijving	Ontwerper	Gecont.	Gez.
0	14-08-2024	Eerste uitgave concept DO	M. de Looij	J. Net	A. Kole
A	18-10-2024	Definitief DO	M. de Looij	J. Net	A. Kole
B					
C					
D					

Projecttitel:
DEFINITIEF

Opdrachtgever:
Gemeente Roosendaal

Opdrachtgever:
Zeeland Engineering Consultants
civieltechnisch adviesbureau
www.zecadv.nl

Project:
Reconstructie Heliotroopdijk en Eleoterdijk te Roosendaal

Onderdeel:
Nieuwe situatie verhardingen Deel 1 van 2

Formaat:
A0-L
Getekend:
1200
Datum:
18-10-2024
Bladen:
1 van 2

Projectnummer:
2024-010

Tekeningnummer:
2024-010_501

Bestemmingsnummer:
n.v.t.

Referentienummer:
2024-010