NIEUWE SITUATIE

Verharding
Schaal 1:200
Deel 3

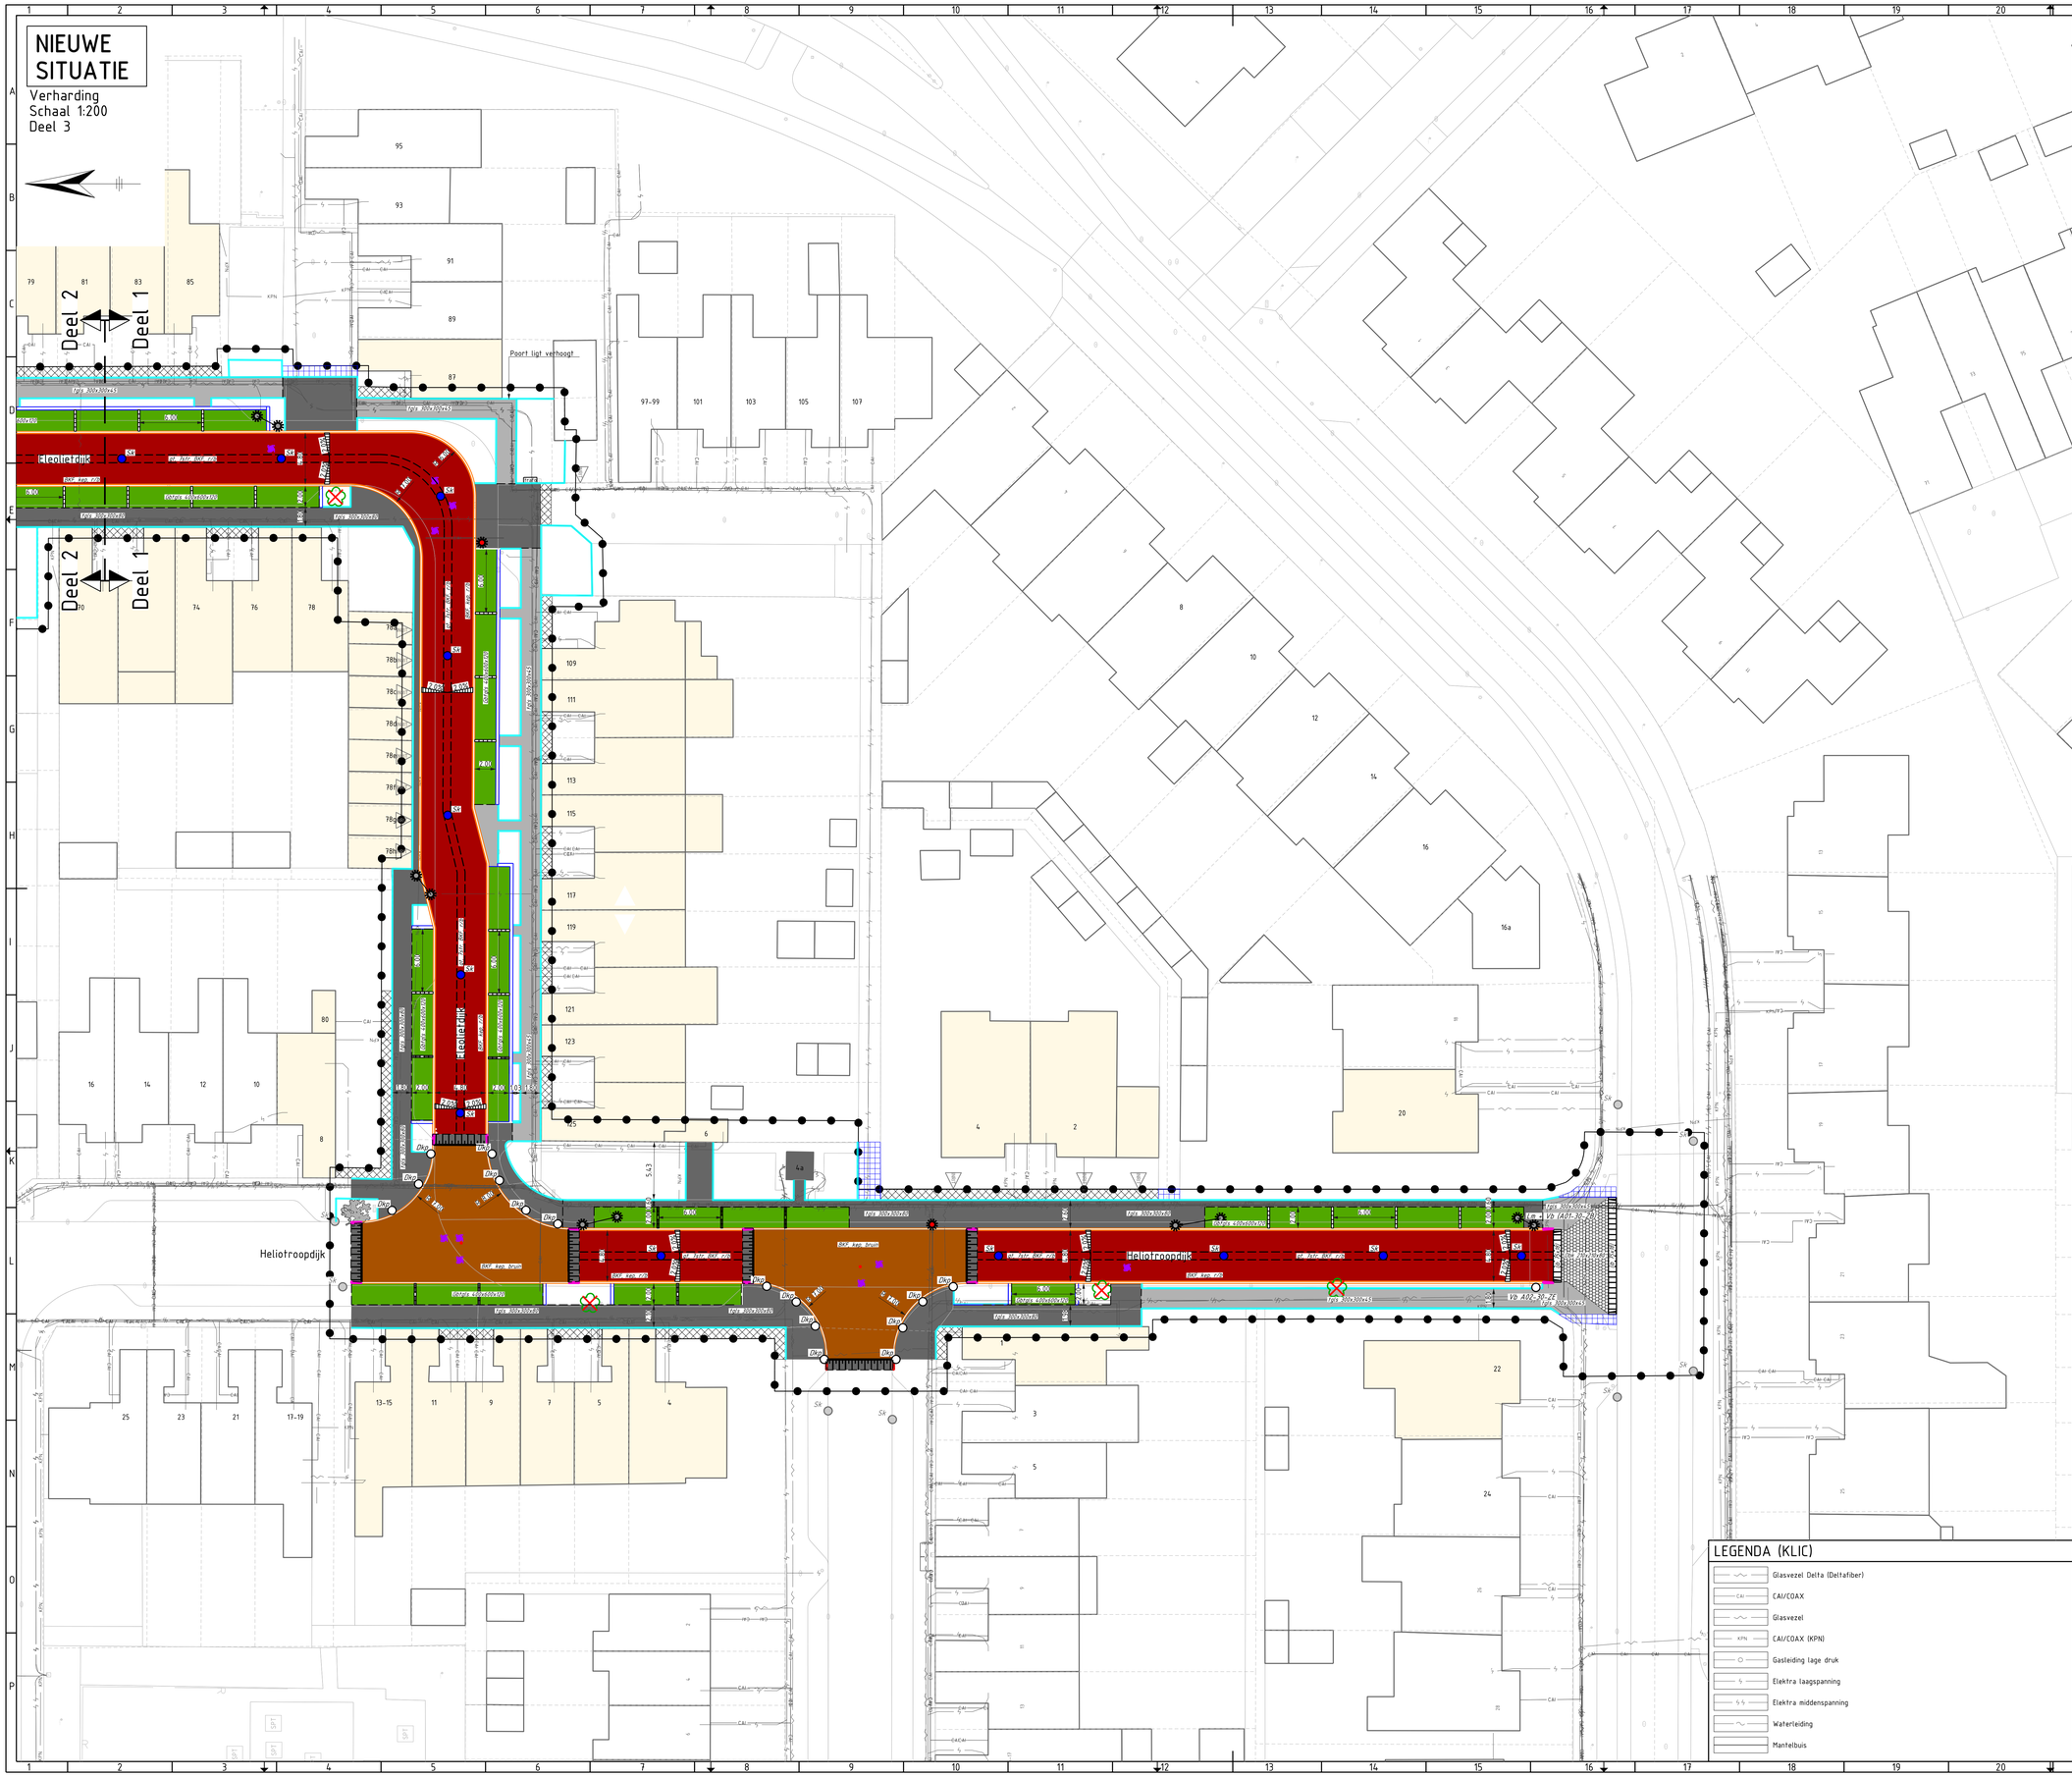

LEGENDA (NIEUWE VERHARDING)

- Werkgrens
- Materiaalscheiding
- Afschotrichting, met afschotpercentage
- Aanbrengen markering van betonstraatstenen; faludmarkering
- Aanbrengen betontegels; 300x300x45 mm., halfsteensverband, kleur: grijs
- Aanbrengen betontegels; 300x300x80 mm., halfsteensverband, kleur: grijs
- Aanbrengen betontegels; 500x500x45 mm., 1 strek, kleur: grijs
- Aanbrengen dubbelklinkers; 210x210x80 mm., kleur: grijs (Dbk 210x210x80)
- Aanbrengen betonstraatstenen; keiformaat, keperverband, kleur: rood/bruin
- Aanbrengen betonstraatstenen; keiformaat, keperverband, kleur: bruin
- Aanbrengen grasbetontegels, 400x600x120 mm.
- Aanbrengen inritbanden 750x500x180 mm. (links, midden en rechts) (ib 75x18)
- Aanbrengen opsluitbanden 100x200 mm.
- Aanbrengen opsluitbanden 120x250 mm.
- Aanbrengen opsluitbanden 300x250 mm.
- Aanbrengen geleidebanden 50/200x250 mm.
- Aanbrengen verloopband van opsluitband 120x250 mm. naar geleideband 50/200x250
- Aanbrengen verloopband van opsluitband 120x250 mm. naar trotoirband 130/150x250
- Aanbrengen goot, 7 strekken betonstraatstenen, keiformaat, kleur: rood/bruin (gt, 7str, BKF, r/b)
- Aanbrengen markering van betonstraatstenen, keiformaat, kleur: wit, t.b.v. parkeervakindeling
- Herstraten, particuliere verhardingen
- Herstraten, betontegels
- Aanbrengen diamandkop paal (Dkp)
- Aanbrengen verkeersbord met verkeersbordpaal (Vb)
- Verzamelplaats vuilcontainers
- Breekpunt plateau
- Aanbrengen straatkolk (Sk)
- Aanbrengen putrand met deksel, met opschrift @@
- Bestaande lichtmast plaatsen op nieuwe locatie
- Door derden aan te brengen beplanting/Aanbrengen beplanting, type: Spiraea japonica 'Genpei'
- Door derden aan te brengen beplanting/Aanbrengen beplanting, type: Diervilla sessifolia Butterfly
- Door derden aan te brengen beplanting/Aanbrengen beplanting, type: Klaver
- Aanbrengen boom, door derden, type: Quercus warei 'Regal Prince'
- Aanbrengen boom, door derden, type: Tilia europaea 'Euchlora'
- Aanbrengen boom, door derden, type: Quercus Robur
- Verwijderen bomen incl. stobben, incl. diameter en hoogte, t.b.v. afvoer

LEGENDA (ONDERGRONDTOPOGRAFIE)

- Ondergrond
- Perceelsgrens
- Bebouwing
- Aan het werk grenzende bebouwing
- Locatie inrit
- Handhaven trafo
- Handhaven trottoirband/opsluitband
- Handhaven oplaadpaal elektrische auto met verkeersbord (Ev + Vb)
- Handhaven boom
- Bestaande lichtmast op huidige locatie handhaven
- Bestaande lichtmast met verkeersbord op huidige locatie handhaven

SITUATIE (SCHAAL 1:5000)

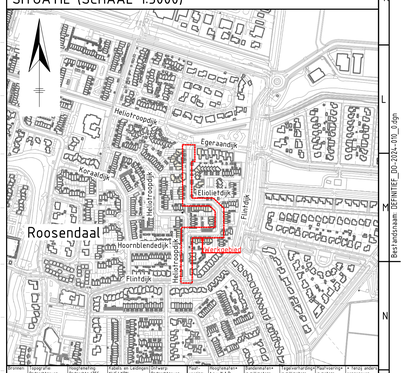

LEGENDA (KLIC)

- Glasvezel Delta (Deltafiber)
- CAI/COAX
- Glasvezel
- CAI/COAX (KPN)
- Gasleiding lage druk
- Elektra laagspanning
- Elektra middenspanning
- Waterleiding
- Mantelbuis

Ver.	Datum	Omschrijving	Getek.	Geconfr.	Gez.
0	14-08-2024	Eerste uitgave concept DO	M. de Looff	J. Net	A. Kole
A	18-10-2024	Definitief DO	M. de Looff	J. Net	A. Kole
B					
C					
D					

Projectstatus: DEFINITIEF

Opdrachtgever: Gemeente Roosendaal

Opdrachtnemer: Zeeland Engineering Consultants, Civieltechnisch adviesbureau, www.zecdcivil.nl

Project: Reconstructie Heliotroopdijk en Eleolietdijk te Roosendaal

Onderdeel: Nieuwe situatie verhardingen Deel 2 van 2

Projectnummer:	Tekeningnummer:	Bestknummer:	Referentienummer:	Versie:
2024-010	2024-010_502	n.v.t.	2024-010	A

Formaat: A0_L
Schaal: 1:200
Datum: 18-10-2024
Bladen: 2 van 2

Pentekoncept DEFINITIEF_DO_2024-010_Dgn

Op dit document berust het auteursrecht volgens artikel 4 van de DNR2011