



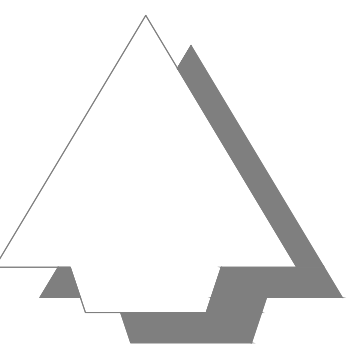

- Legenda**
- Werkgrens
 - Bestaande situatie
 - Bestaande perceelsgrens
 - Bestaande hoogte in meters ten opzichte van N.A.P.
 - Planhoogte in meters ten opzichte van N.A.P.
 - Afschotrichting
 - Aanbrengen wortelscherm
 - Aanbrengen kantopsluiting met type aanduiding
 - Aanbrengen dubbele strek laag tegen kantopsluiting sbs dik formaat
 - Aanbrengen vrijgekomen prefab drempелеlement
 - Aanbrengen straatbakstenen dik formaat kv (hergebruik)
 - Aanbrengen straatbakstenen dik formaat kv (hergebruik)
 - Aanbrengen betontegels 300x300x80 mm hv grijs
 - Aanbrengen betontegels 300x300x45 mm hv grijs
 - Aanbrengen NCB klinker type 1
 - Herstraten
 - Aanplanten Spiraea japonica 'Anthony Watereri'
 - Aanplanten Nepeta faassenii 'Grol'
 - Aanplanten Heder helix 'Arborescens'
 - Aanplanten Aster ageroides 'Asran'
 - Inzaaien gras
 - Aanbrengen lichtmast 4,0 m incl. mastnummer
 - Aanbrengen lichtmast 6,0 m met uithouder incl. mastnummer
 - Aanbrengen containerfegel
 - Aanbrengen afvalbak (hergebruik)
 - Aanbrengen afzetpaal (hergebruik)
 - Aanbrengen straatkolk met aansluiting PVC Ø125 mm en inlaat
 - Aanbrengen geleidebandkolk met aansluiting PVC Ø125 mm en inlaat
 - Verplaatsen laadpaal (door derden)
 - Aanplanten boom
Al = Alnus incana 'Laciniata'
Grs = Gleditsia triacanthos 'Sunburst'
Afc = Acer x freemanii 'Gelzan'
SJR = Styphnolobium japonicum 'Regent'
Uf = Ulmus 'Fraseri'
Us = Ulmus 'Clusius'
TnB = Tilia mongolica 'Buda'
 - Bestaande boom
 - Locatie uitrit

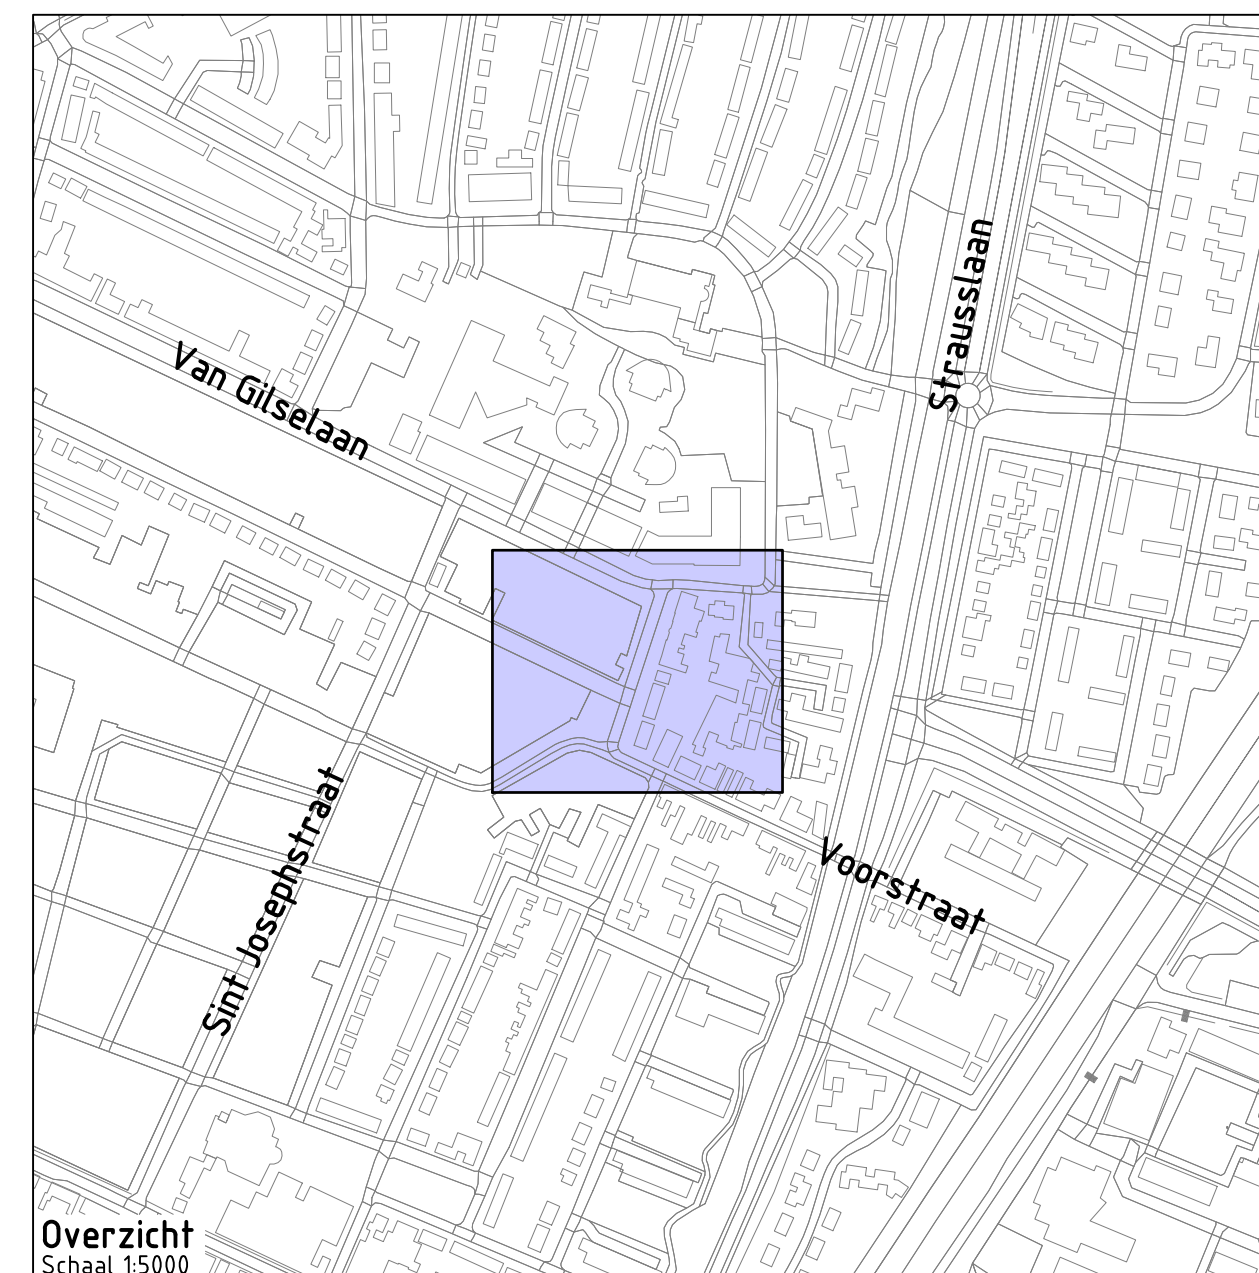

Overzicht Schaal 1:5000			
Project:		Inrichting Ireneplein	
Opdrachtgever:		Gemeente Roosendaal	
		GRASVELD CIVIELE TECHNIEK	
		Grasveld Civiele Techniek B.V. Rinkkerweg 5a 5741 RR, Beek en Donk tel. 0492 - 466219 www.grasveldct.nl info@grasveldct.nl	
Onderdeel:		Nieuwe situatie	
Getekend: RSw		Schaal:	1:200
Goedgekeurd: MGr		Format:	A0 - 1
Projectnummer: G30-008		Tekening:	02 van 02
Datum: 24-01-2025		Doc:	G030008 - BE
		Fase:	BE
		Versie:	B

