
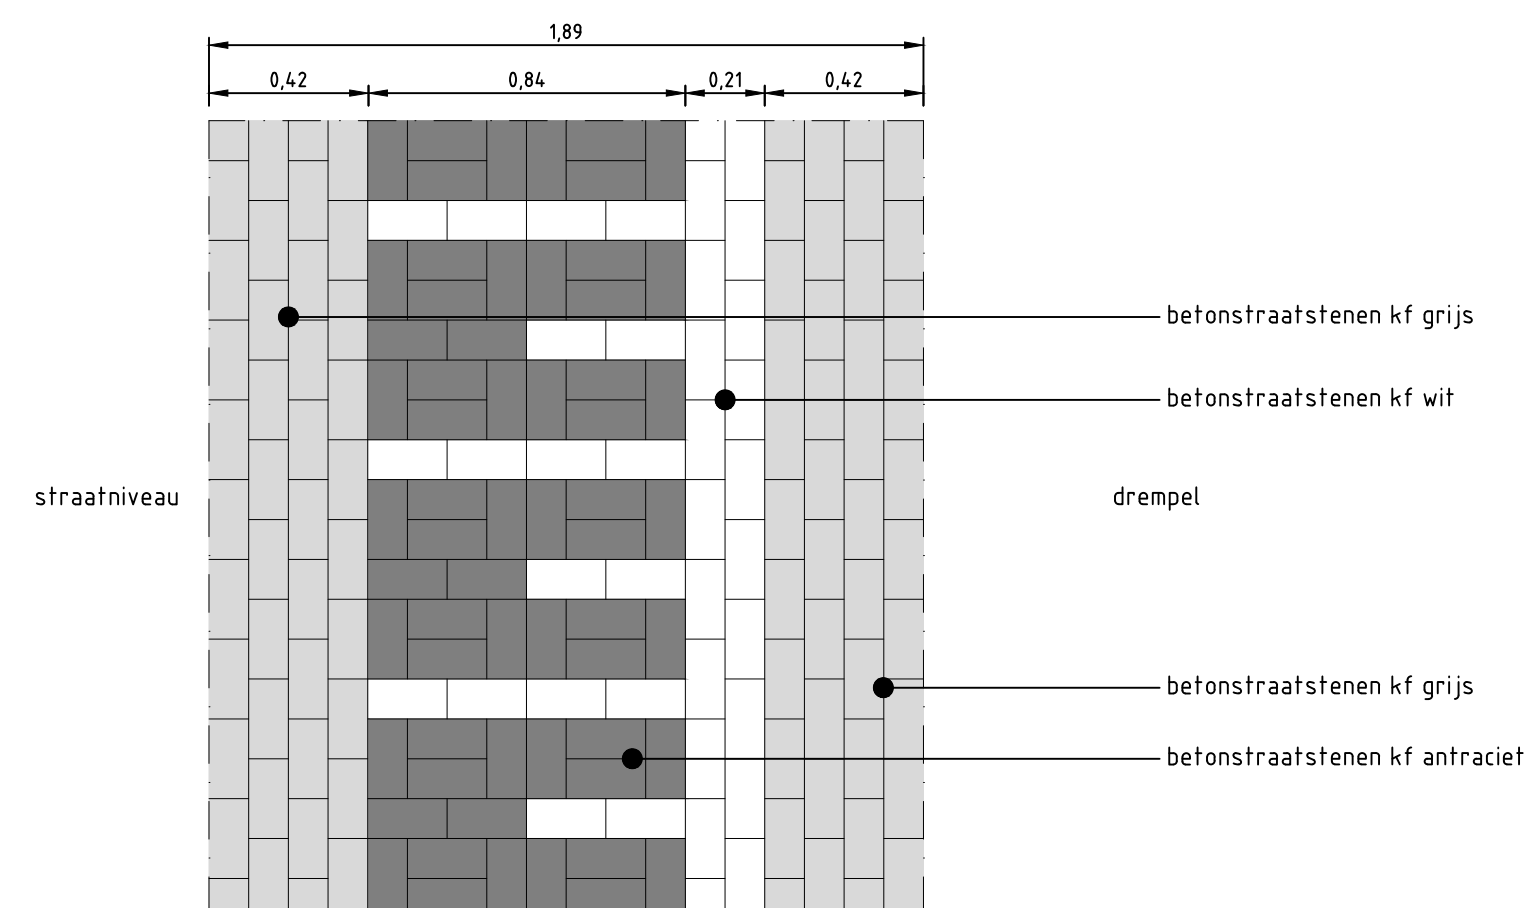
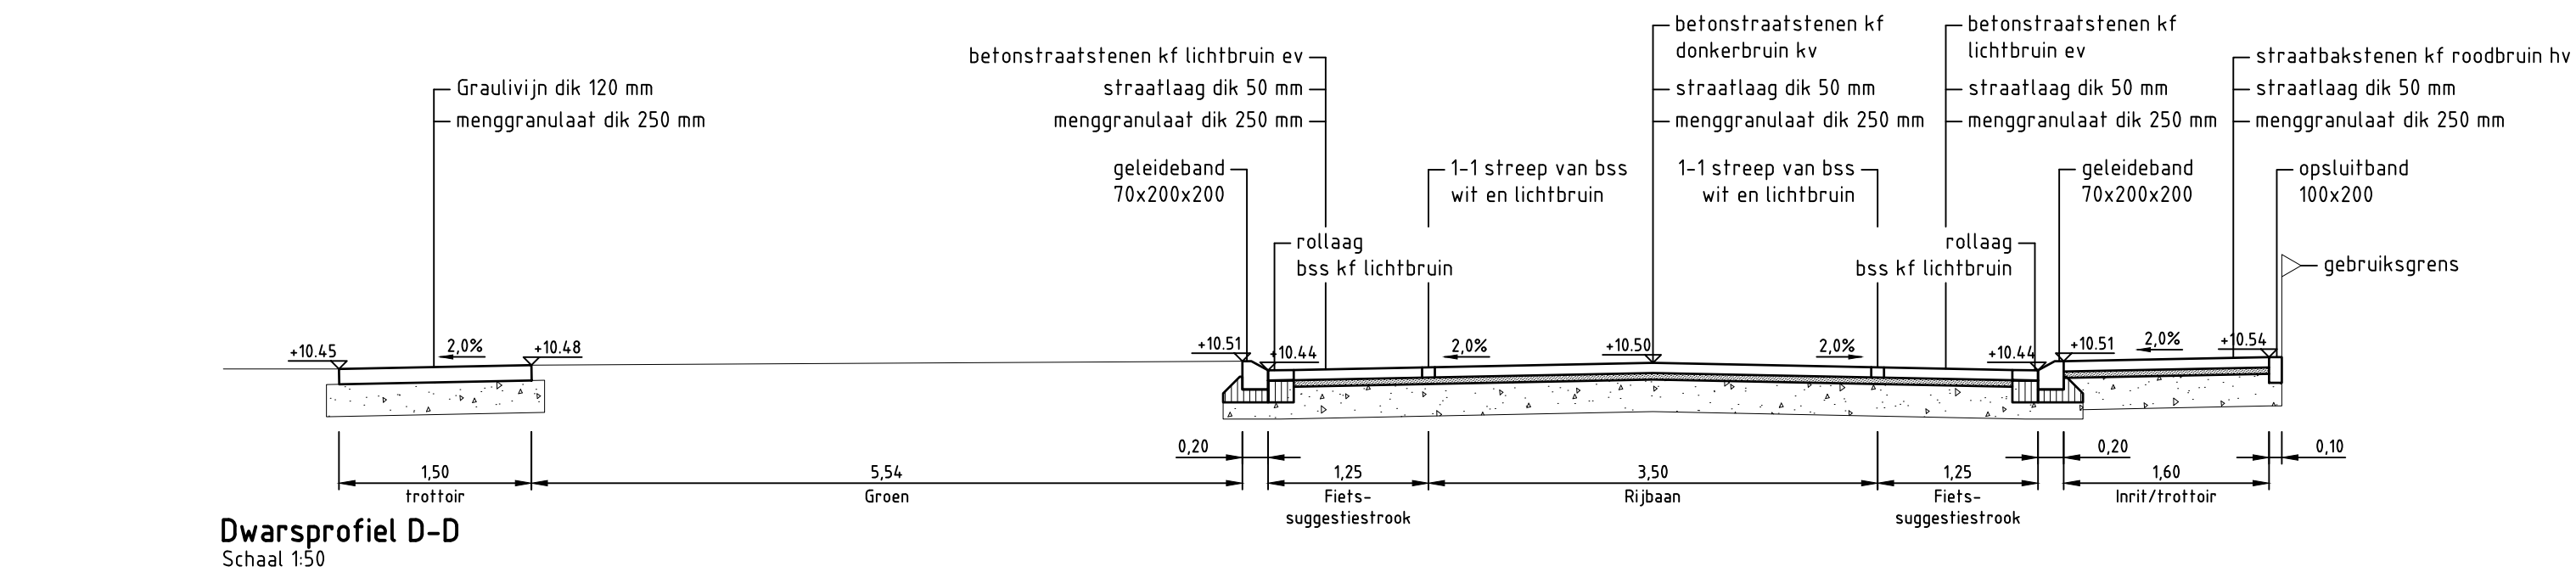
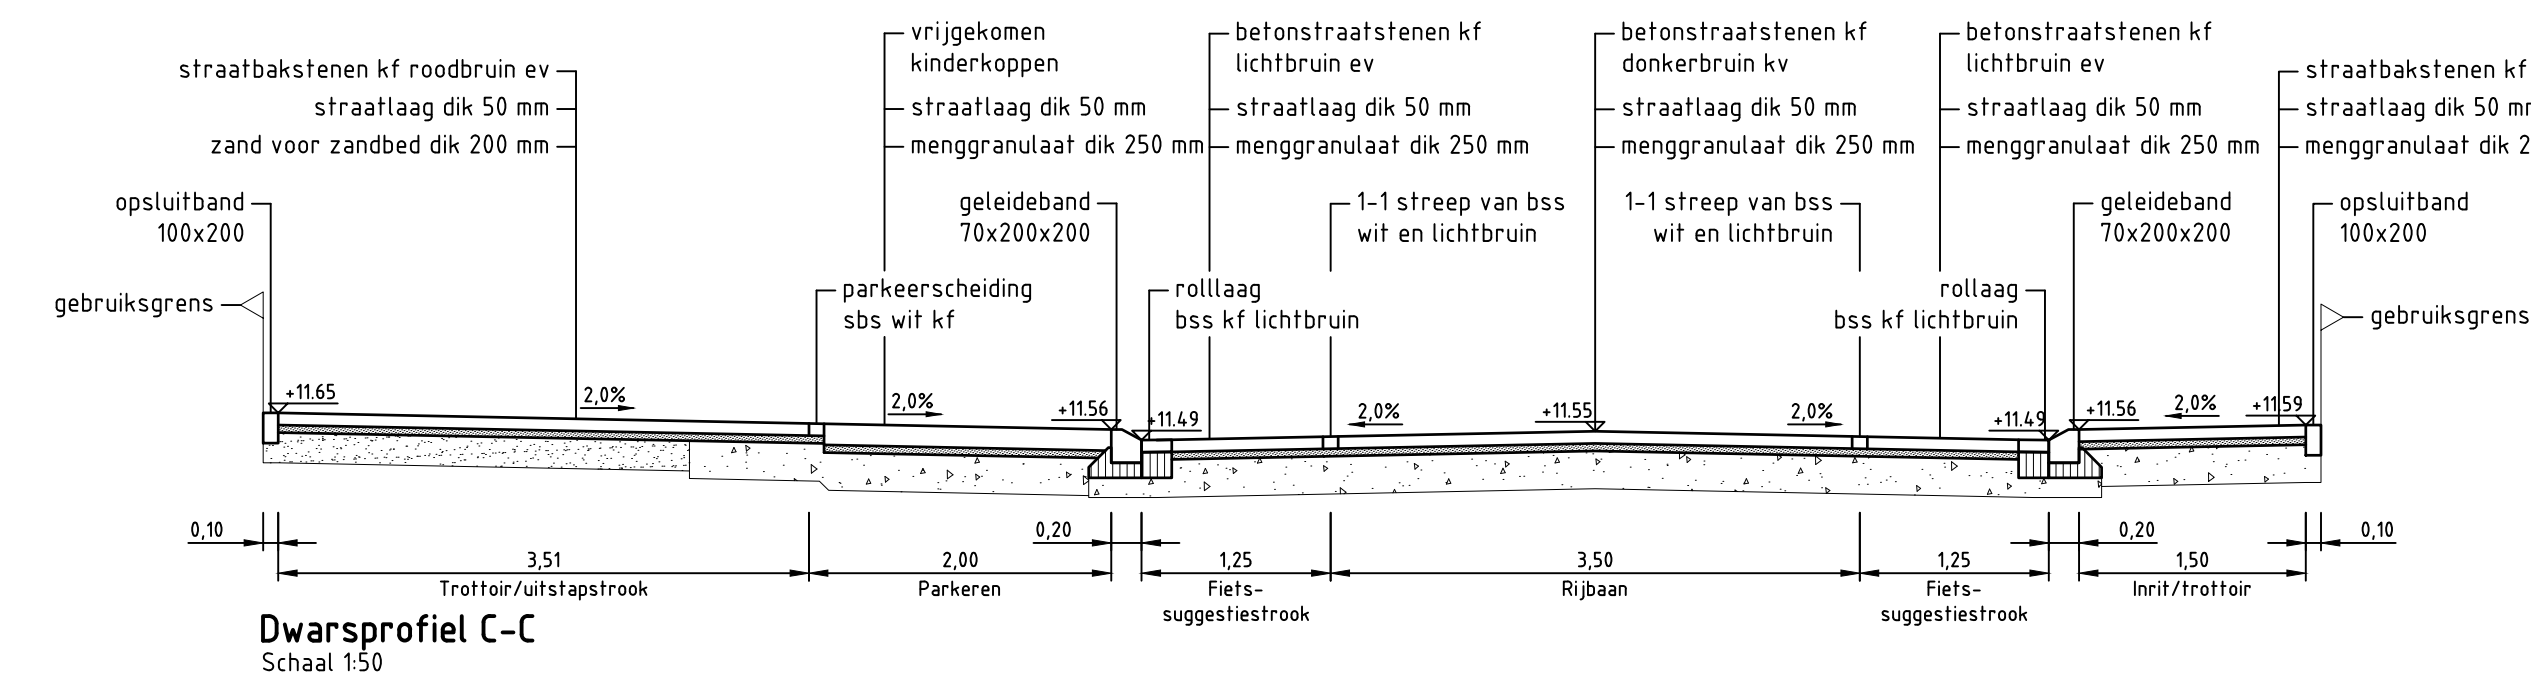
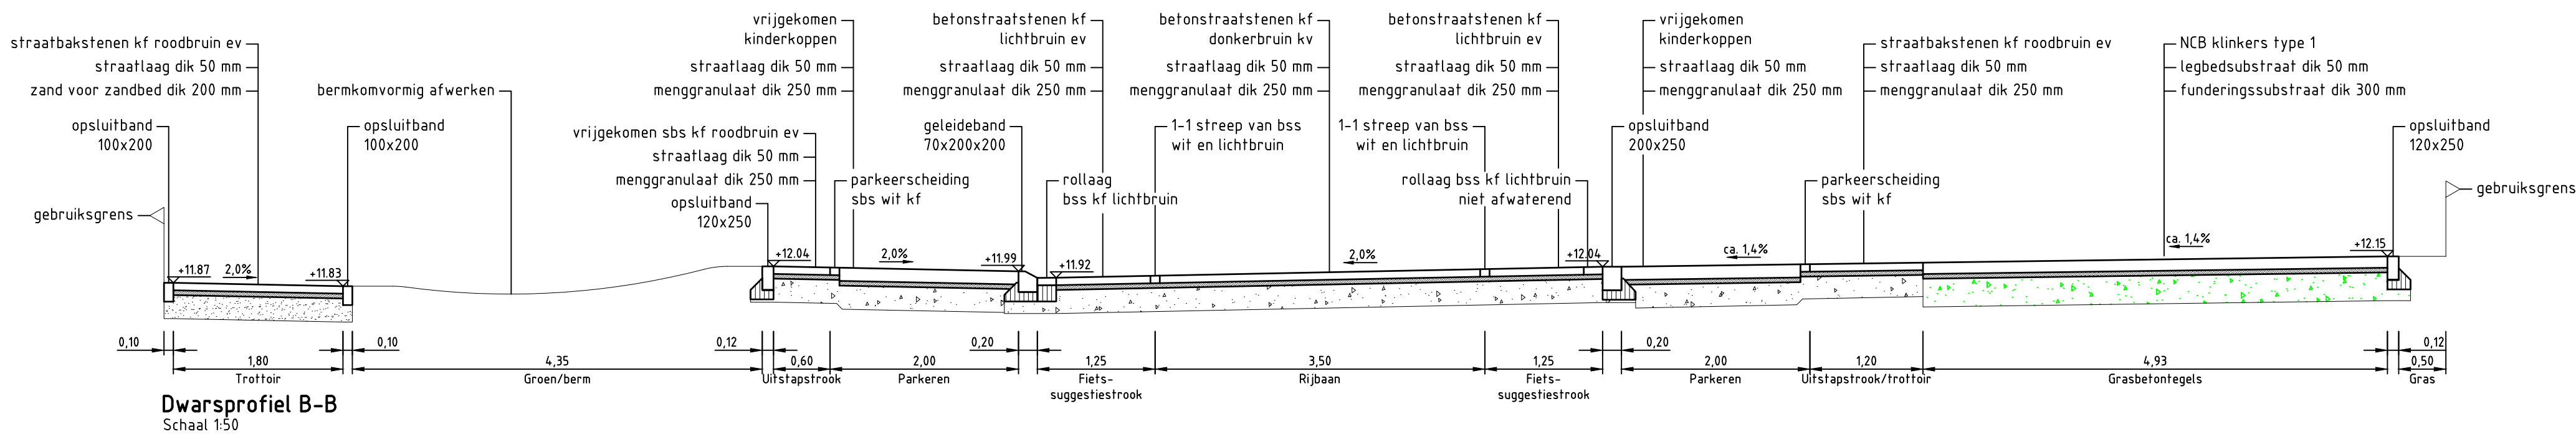


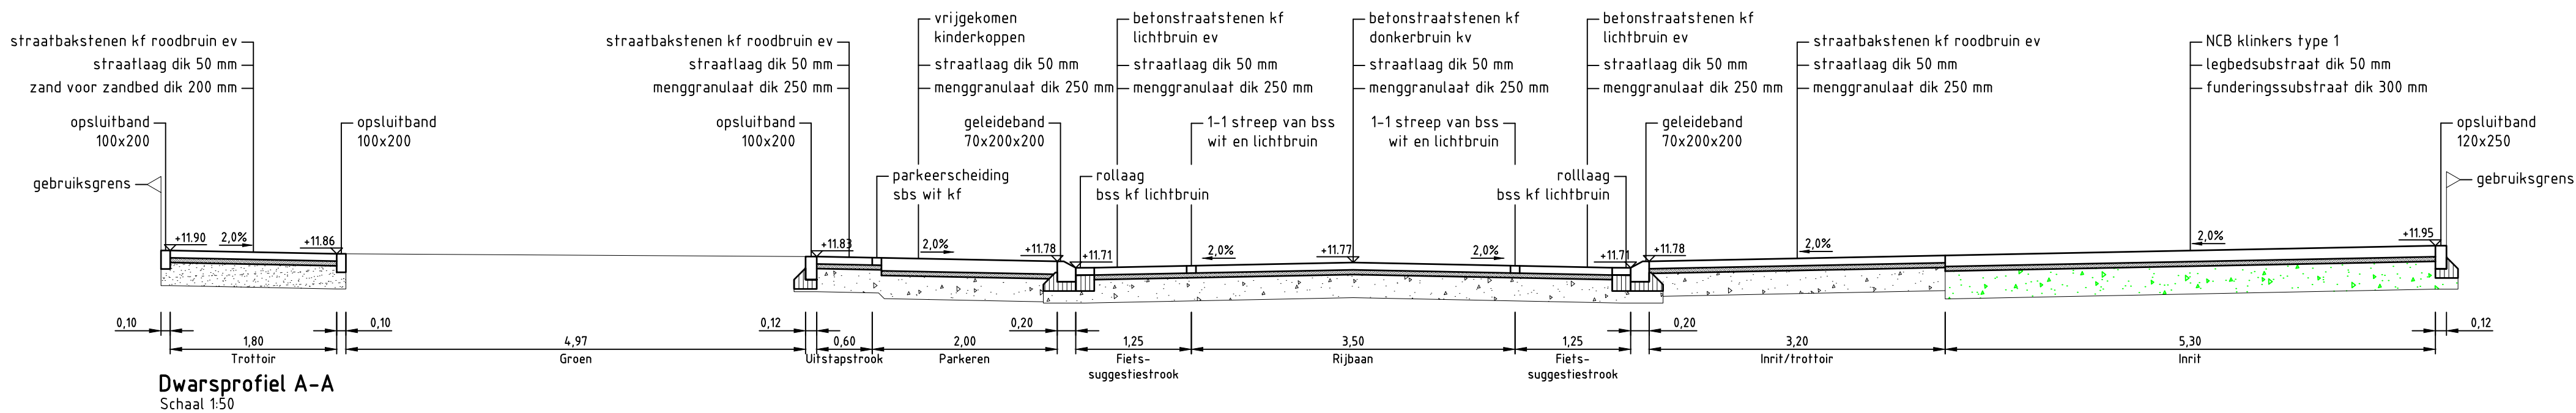

|              |   |     |     |     |     |     |      |      |      |      |      |
|--------------|---|-----|-----|-----|-----|-----|------|------|------|------|------|
| afstand (mm) | 0 | 175 | 350 | 525 | 700 | 875 | 1050 | 1225 | 1400 | 1575 | 1750 |
| hoogte (mm)  | 0 | 2   | 8   | 16  | 28  | 40  | 52   | 64   | 72   | 78   | 80   |

#### Verklaring afkortingen

sbs = straatbakstenen  
bss = betonstraatstenen  
kf = keiformaat  
kv = keperverband  
ev = elleboogverband  
hv = halfsteensverband

|   |                            |   |              |
|---|----------------------------|---|--------------|
| Project:   | Herinrichting Plantagebaan |   |              |
| Opdrachtgever:   | Gemeente Roosendaal        |   |              |
| <div><div></div><div><div>GRASVELD</div><div>CIVILE TECHNIEK</div></div></div> |                            | <div>Grasveld Civiele Techniek B.V.</div> <div>Rijkakkerweg 5a</div> <div>5741 RR Beek en Donk</div> <div>tel. 0492 - 468219</div> <div>www.grasveldct.nl</div> <div>info@grasveldct.nl</div> |              |
| Onderdeel:   | Profielen en details       |   |              |
|   |                            |   |              |
| Getekend:   | RSw                        | Schaal:   | 1:50         |
| Goedgekeurd:   | MGr                        | Formaat:   | A1           |
| Projectnummer:   | G030-009                   | Tekening:   | 05 van 05    |
| Datum:   | 20-03-2025                 | Doc.:   | G030009 - BE |
|   |                            | Fase: BE   | Versie: E    |