Heirweg
Rosada
Zwembad de Stok
De Stok
Recreatiepark de Stok
Wouwbaan
Rijksweg A17
Rijksweg A58
Burgemeester Freijterslaan
Gerard ter Borchstraat
Adriaen van Ostadestraat
Jacob van Ruijsdaelstraat
Pieter de Hooghstraat
Lucas van Leydenstraat
Anthonie van Dijckstraat
Jan Vermeerlaan
Weissenbruchstraat
Gerard Doustraat
Van Goghlaan
Carel Willinkplein
Mesdagstraat
Mauvestraat
Jacob Marisstraat
Joseph Israëlsstraat
Jan Tooropstraat
Breitnerlaan
Jan Sluijtersstraat
Mondriaanstraat
Kees van Dongenplein
Sint Lucasplein
Govert Flinckstraat
Paulus Potterstraat
Wethouder Lanenstraat
Petrus Dondersstraat
ANDREASSTRIPS
23.60m
23.25
23.55
23.85m
23.95m
24.20a
24.25a
24.35a
24.40a
24.20m
24.20
24.20n
24.30n
24.50n
24.80n
94.10r
30
50
70
90
UIT
korte uitvoeg-strook
rijbaan afgesloten van.. tot..
opmerkingen algemeen
- vri buiten werking
fiets oversteek in gebruik

Locatie

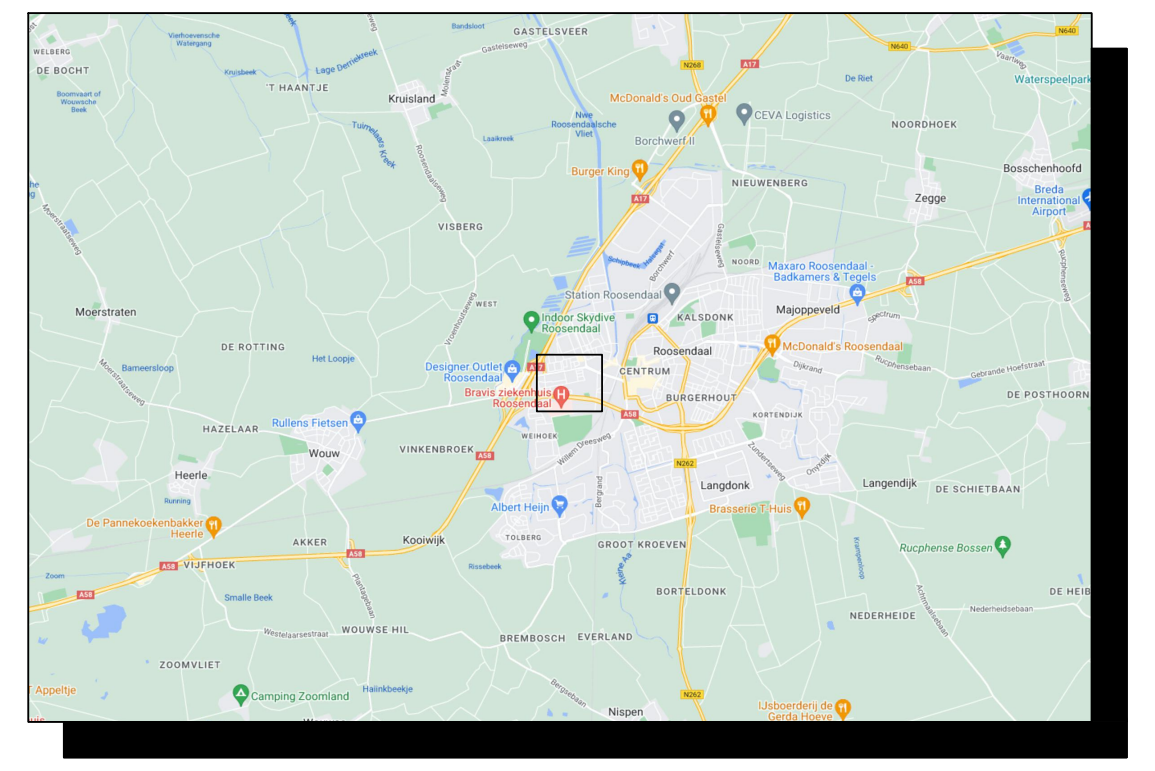

Opmerkingen

- Bij ernstige verkeershinder (afsluitingen e.d.)
  min. 2 weken voor aanvang werk infoborden plaatsen.
- Conflicterende bewegwijzering en bebording afplakken indien
  werkzaamheden langer dan 24h.
  (bij gebruik van tape mag het af te plakken bord niet beschadigd raken)
- Voor maatvoering (zover niet is aangegeven), maten hanteren zoals
  vermeld in de publicaties werk in uitvoering 96a en 96b van de CROW.

Legenda

▲	RVV bord reflectieklasse III
◩	WIU, reflectieklasse III
▨	werkvak
―	BG800 barrier 28st 3punt
┅	Bever barrier 131st

aantal	voorbeeld
2	○
8	▲ 30
3	⊘
2	▲
2	▲
1	UIT
1	«
1	korte uitvoeg- strook
1	»
3	▲ 90
2	▲ 70
1	↗
1	▲ 50
1	→
1	▲
1	○ B
3	rijbaan afgesloten van.. tot..
1	↗
2	● B
4	● B
1	laden/lossen Rosada 63 t/m 121 →
1	▲
1	▲
1	○
1	↖
3	○ B
15	▬
240	▬
1	🚶

Opdrachtgever: Gemeente Roosendaal

Project: **asfaltonderhoud Roosendaal**
Burgemeester Freijterslaan te Roosendaal Fase 2A

Omschrijving: **Situatietekening verkeersmaatregelen afzettings/omleidingsplan**

BAM Infra Verkeerstechniek bv
Vestiging: Plantijnweg 32
4104 BB Culemborg
Postadres: Postbus 170
Telefoon: 0345 - 54 74 74
Internet: www.baminfra.nl info@baminfra.nl

Schaal: 1:1000	Opgesteld: Meer, Jack van der	Paraaf: Datum: 27-2-2025
Blad nummer: 1 van 1	Gecontroleerd:	Paraaf: Datum:
Formaat: A0.L9	Vrijgegeven:	Paraaf: Datum:
Tekeningnummer: COP.01613.01.10/075		
Status: CONCEPT	Versie: A1.5	Datum: 27 februari 2025

0 12.5 25 37.5 50m

© copyright

C:\Users\jack.vander.meer2\OneDrive - Royal BAM Group Nv\projecten\Projecten\COP.01613 BAM Werken BAM Infra Zuidwest\COP.01613.01.10 Asfaltonderhoud Roosendaal 2023 RR\04 Werktekening\COP.01613.01.10_075_A1.5.dwg

Deze tekening is zorgvuldig opgesteld volgens de richtlijnen gesteld in de publicaties werk in uitvoering 96a en 96b van de CROW, daarnaast is rekening gehouden met de eisen gesteld in het RVV 1990 en het BABW. Deze tekening blijft eigendom van BAM infra Verkeerstechniek bv en mag onder geen enkele voorwaarde vermenigvuldigd en/of gewijzigd worden zonder schriftelijke toestemming van de auteur