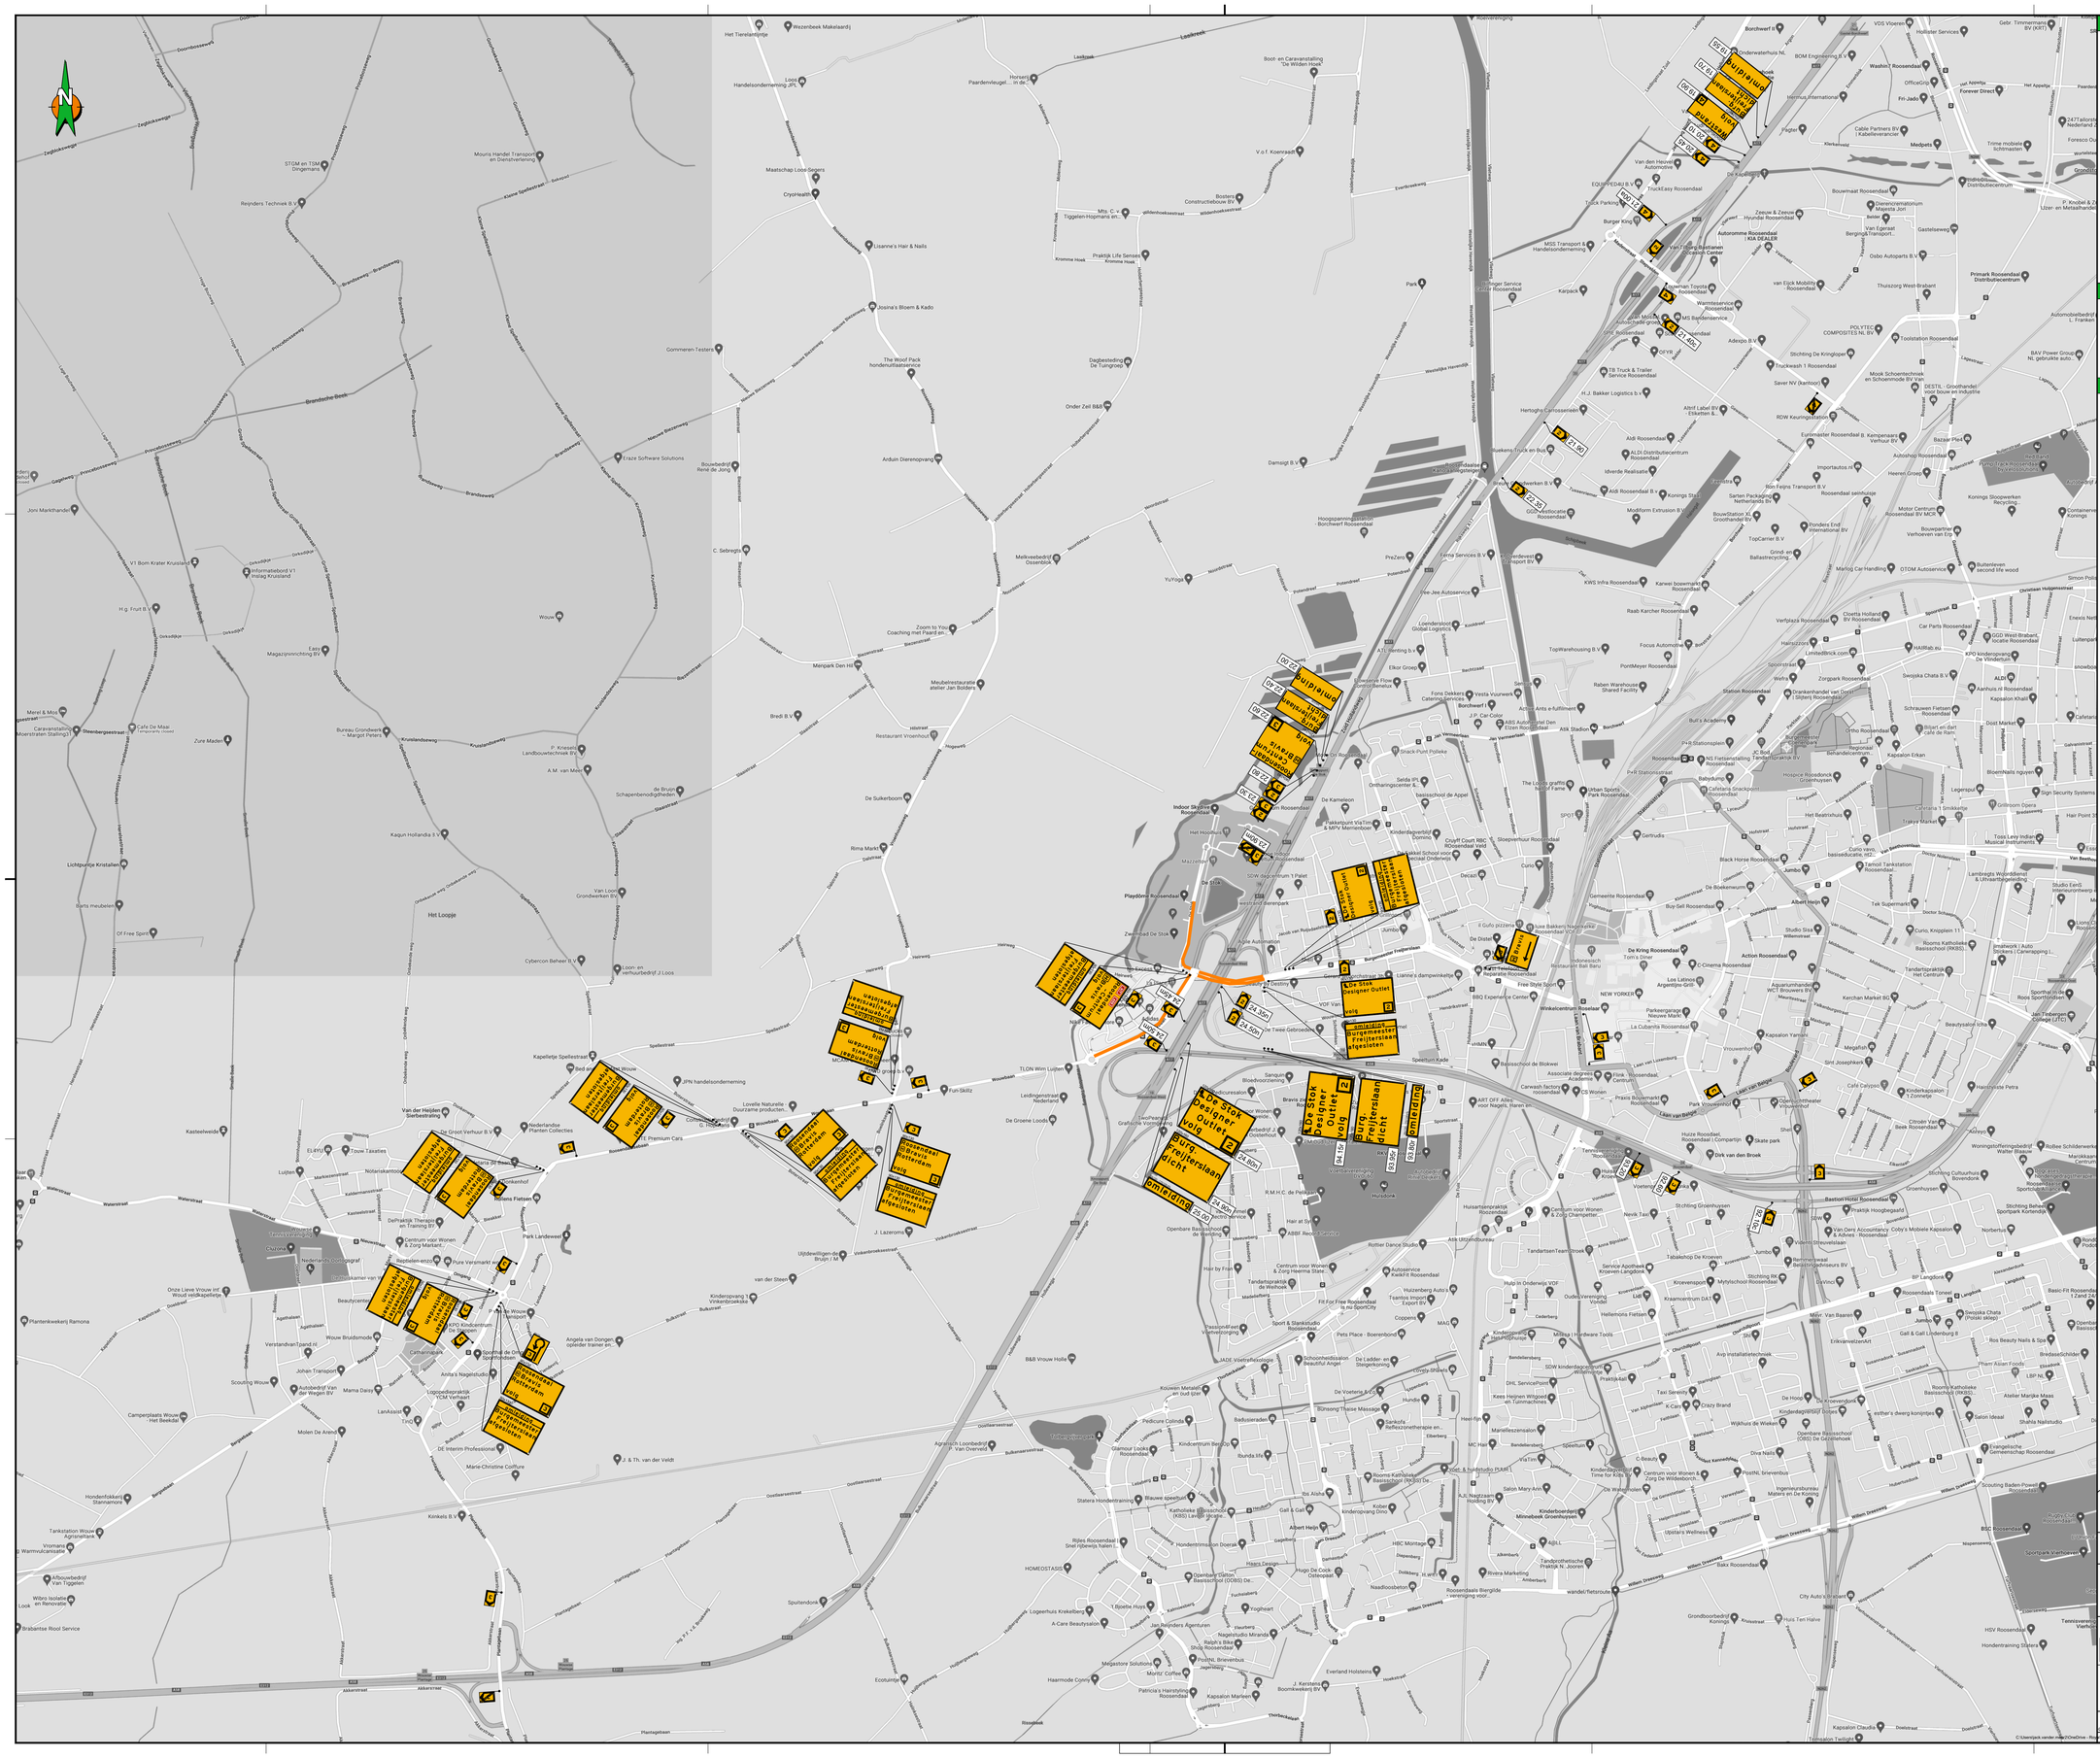

Locatie

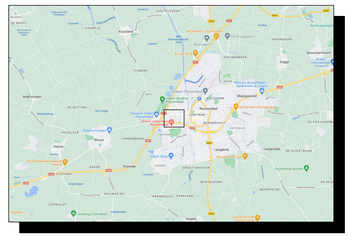

Opmerkingen

- Bij ernstige verkeershinder (afsluitingen e.d.)
  min. 2 weken voor aanvang werk infoborden plaatsen.
- Conflicterende bewegwijzering en bebording afplakken indien
  werkzaamheden langer dan 24h.
  (bij gebruik van tape mag het af te plakken bord niet beschadigd raken)
- Voor maatvoering (zover niet is aangegeven), maten hanteren zoals
  vermeld in de publicaties werk in uitvoering 96a en 96b van de CROW.

Legenda

RVV bord
reflectieklasse III

WIU, reflectieklasse III

werkvak

aantal	voorbeeld
9	Burgemeester Freijterslaan Gesloten
2	omleiding
3	
2	omleiding
2	Burg. Freijterslaan dicht
2	Burg. Freijterslaan dicht
8	
11	
6	
1	
1	Burgemeester Centrum Bibrevrij uit
4	
2	
1	
1	
1	
1	Burgemeester Centrum Fietsbrug Gesloten
1	
1	
2	De Stek Designer Outlet
7	Burgemeester Centrum Bertrandum
2	De Stek Designer Outlet
1	Bertrandum uit
1	Burgemeester Centrum Gesloten
1	
2	
1	
1	
1	

Opdrachtgever: Gemeente Roosendaal

Project: asfaltonderhoud Roosendaal
Burgemeester Freijterslaan te Roosendaal Fase 2B

Omschrijving: Situatietekening verkeersmaatregelen afzettings/omleidingsplan

BAM Infra Verkeerstechniek bv
Verlaat 1
4704 SE Roosendaal
Postbeeld: Postbus 70
4700 AB Roosendaal
Telefoon: 088 - 22 66 000
www.baminfra.nl info@baminfra.nl

Schaal: n.v.t.	Opgesteld: Meer, Jack van der	Paraaf:	Datum: 27-2-2025
Blad nummer: 1 van 1	Gecontroleerd:	Paraaf:	Datum:
Formaat: A0.L	Vrijgegeven:	Paraaf:	Datum:
Werknummer: COP.01613.01.10/078			
Status: CONCEPT	Versie: A1.3	Datum: 27 februari 2025	

© copyright
C:\Users\jack.van.der.meer\OneDrive - Royal BAM Group N.V\projecten\Projecten\COP.01613.01.10 Asfaltonderhoud Roosendaal 2023-RR\04 Werktekening\COP.01613.01.10_078_A1.3.dwg