
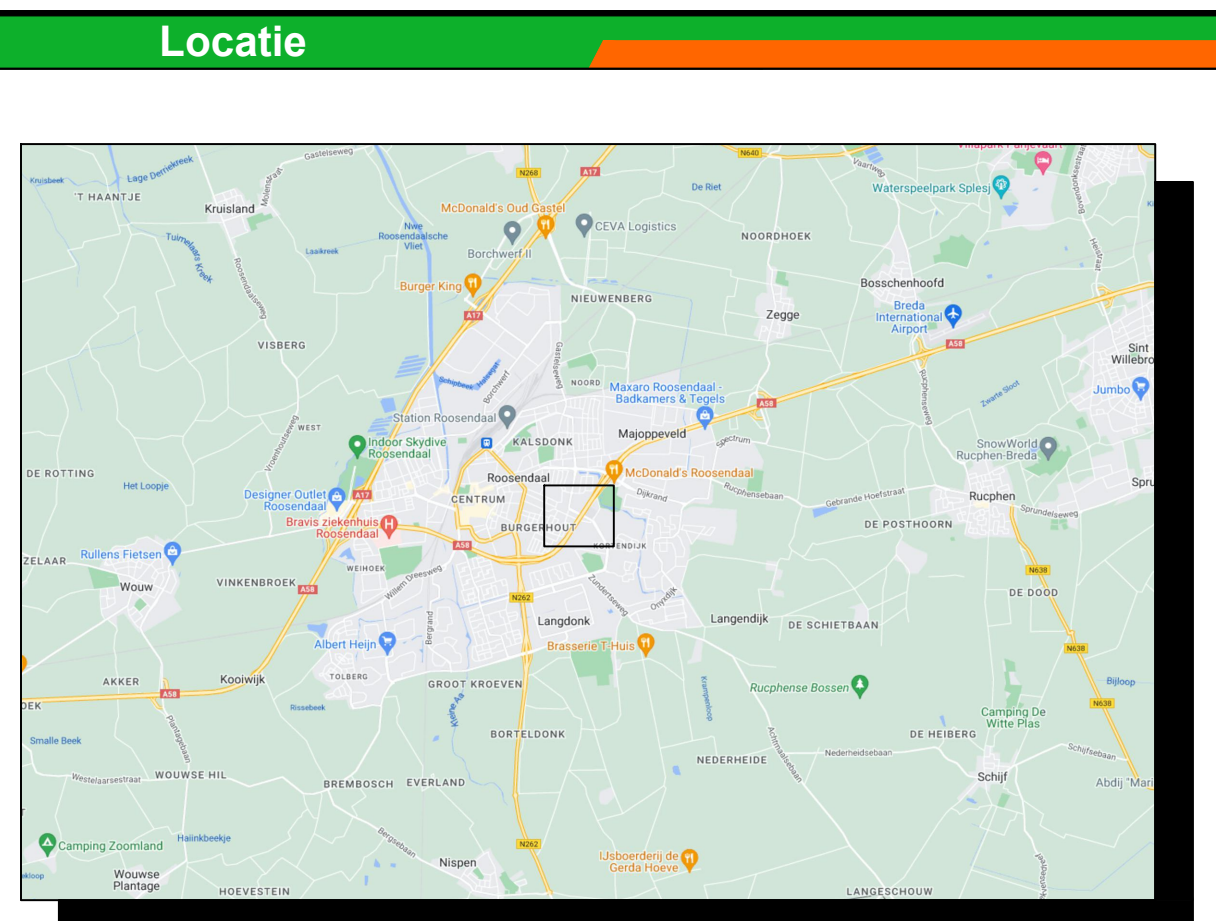


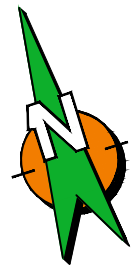

- Opmerkingen**
- Bij ernstige verkeershinder (afsluitingen e.d.) min. 2 weken voor aanvang werk infoborden plaatsen.
 - Conflicterende bewegwijzering en bebording afplakken indien werkzaamheden langer dan 24h.
 - Bij gebruik van tape mag het af te plakken bord niet beschadigd raken!
 - Voor maatvoering (zover niet is aangegeven) maten hanteren zoals vermeld in de publicaties werk in uitvoering 96a en 96b van de CROW.

Legenda

	RVV bord reflectieklasse III
	WIU, reflectieklasse III
	werkvlak

aantal	voorbeeld
6	
4	
1	
1	
10	
2	
1	
1	
2	
6	
2	
2	
1	
1	
8	
14	
55	
4	

Opdrachtgever: Gemeente Roosendaal

Project: asfaltonderhoud Roosendaal
Van Beethovenlaan Fase 2A

Omschrijving: Situatietekening verkeersmaatregelen
afzettings/omleidingsplan

BAM Infra Verkeerstechniek	Schaal: 1:1000	Opgezet: Meer, Jack van der	Planaf: 17-3-2024
1 van 1	Beeld nummer: 1	Gecontroleerd:	Datum: 17-3-2024
A0L	Proefnummer: COP.01613.01.10/089	Volgnummer:	Datum:
1	Versie: A1.3	Datum: 17 maart 2025	

Status: **CONCEPT**