
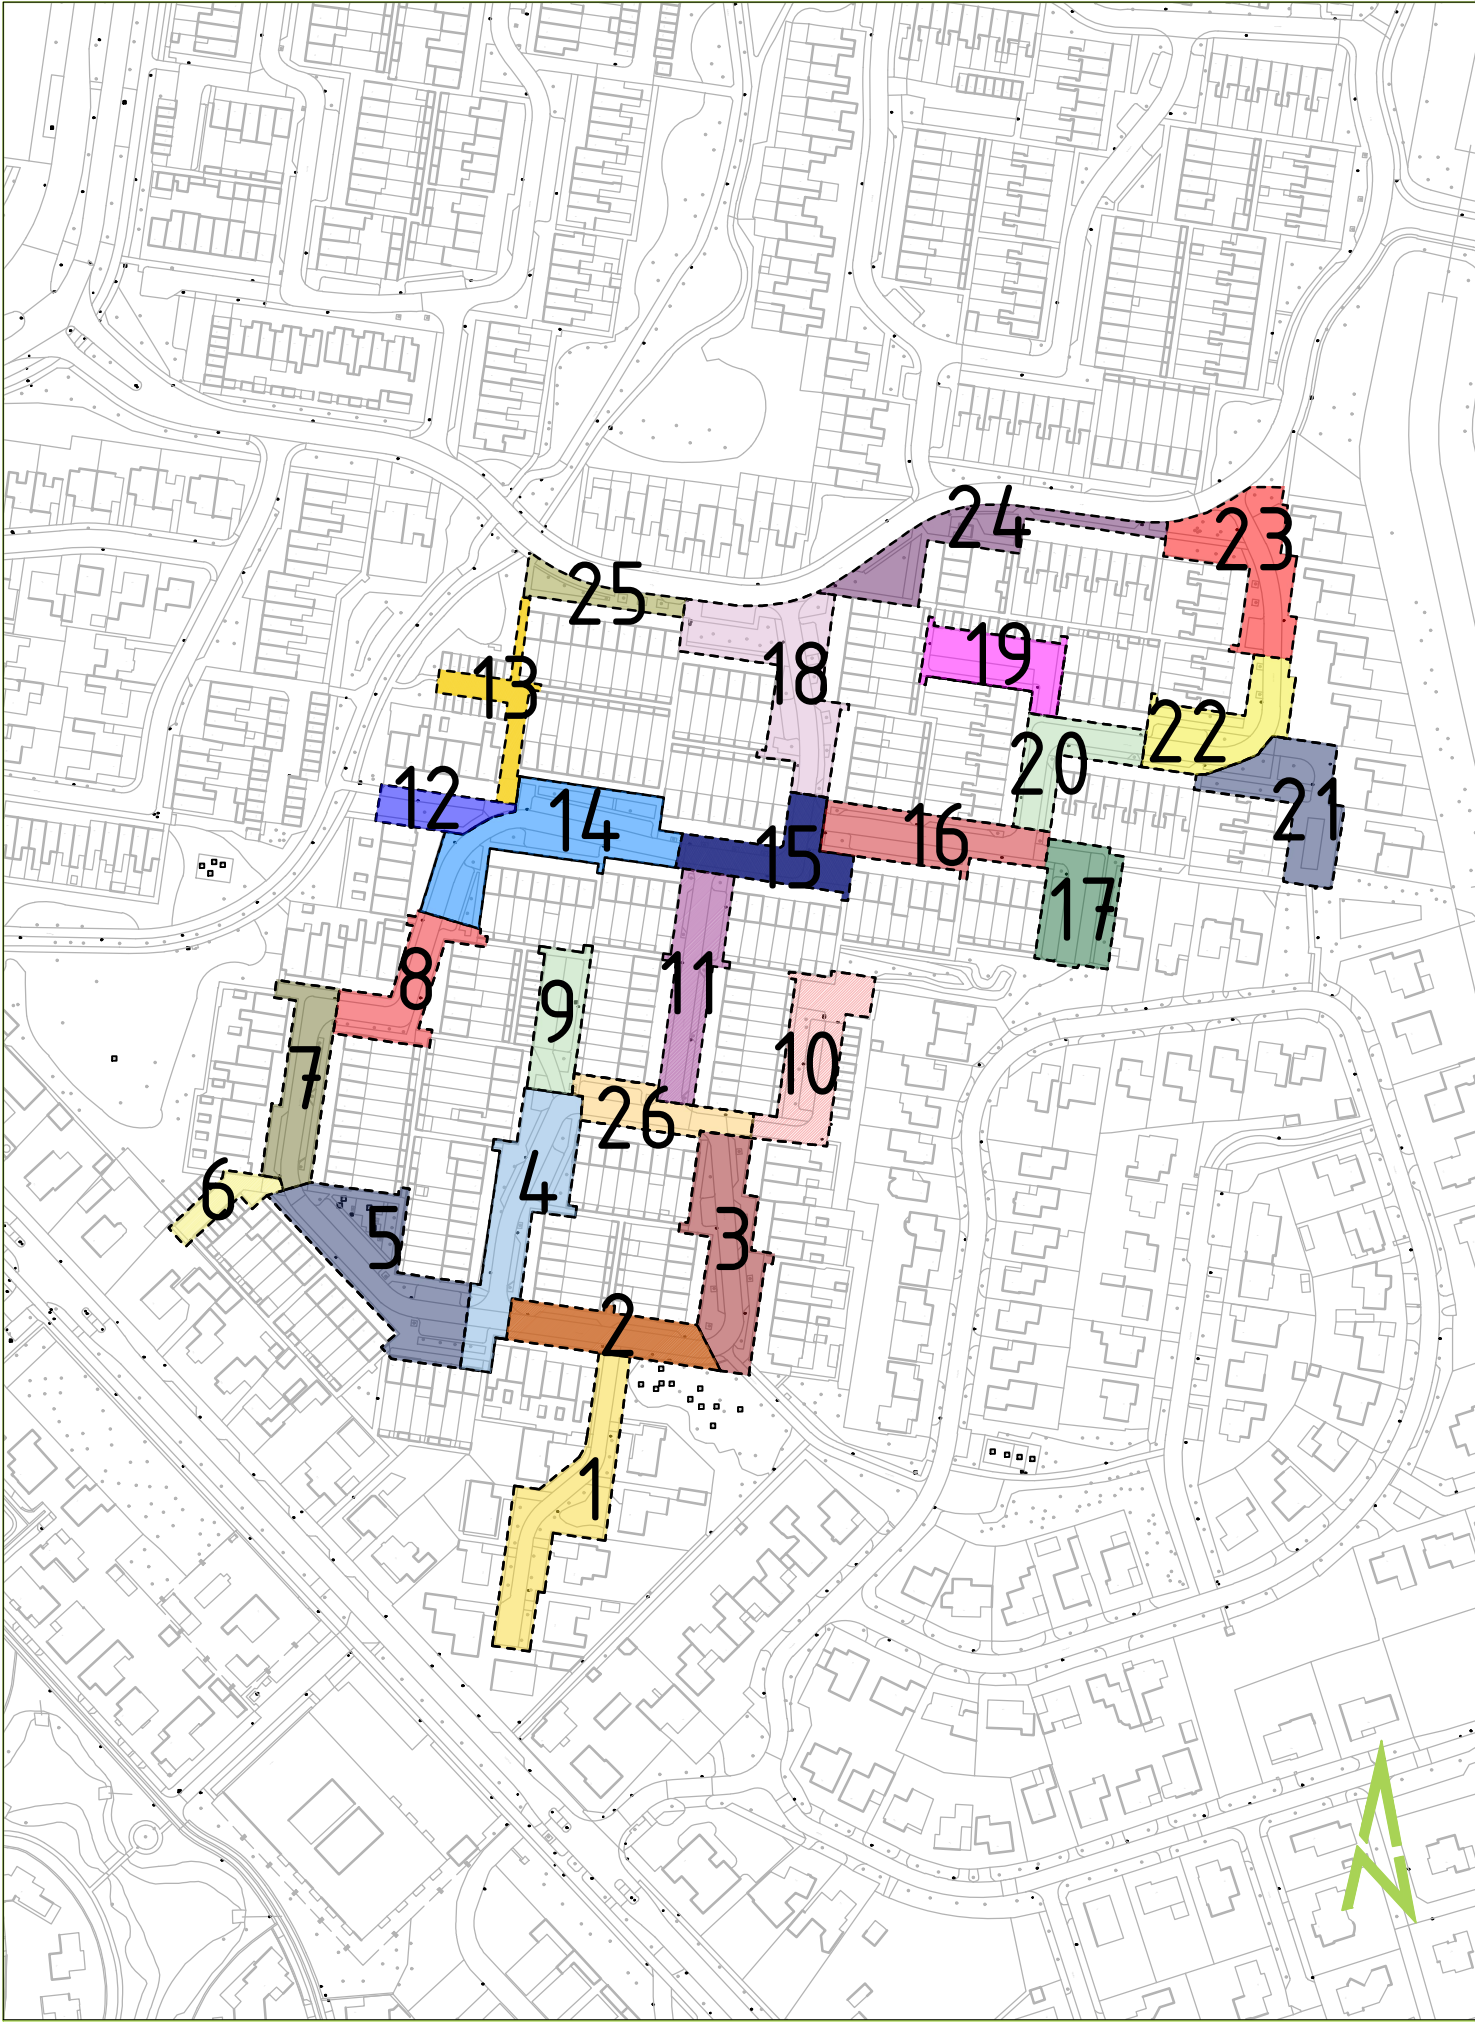


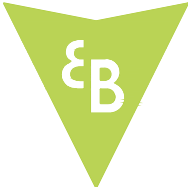

AMETHISTDIJK

- Fase1 Week 18 19 20 21
- Fase2 Week 21 22 23 24 25
- Fase3 Week 24 25 26 27
- Fase4 Week 35 36 37 38
- Fase5 Week 18 19 20 21 22
- Fase6 Week 23 24
- Fase7 Week 33 34 35 36
- Fase8 Week 42 43 44 45
- Fase9 Week 24 25 26
- Fase10 Week 20 21 22 23
- Fase11 Week 39 40 41 42 43
- Fase12 Week 26 27
- Fase13 Week 33 34 35
- Fase14 Week 44 45 46 47 48
- Fase15 Week 5 6 7
- Fase16 Week 2 3 4 5
- Fase17 Week 34 35 36 37
- Fase18 Week 48 49 50 51
- Fase19 Week 36 37 38 39
- Fase20 Week 5 6 7
- Fase21 Week 38 39 40 41
- Fase22 Week 7 8 9 10
- Fase23 Week 9 10 11
- Fase24 Week 41 42 43
- Fase25 Week 42 43 44
- Fase26 Week 38 39 40

opdrachtgever	Gemeente Roosendaal		
project	Reconstructie Amethistdijk		
plaats	Roosendaal		
onderwerp	Fasering		

 VAN DEN ELSHOUT & DE BONT WAALWIJK	projectnr.	R025041-Rec. Azurietdijk en Amethistdijk	
	tekeningnr.	R025041-F003	
	bladnr.	1 van 1	
	getekend	M. Crielaard	01-04-2025
	gecontroleerd	E. v. Iersel	01-04-2025
	schaal	n.v.t.	
Industrieweg 67 5145 PD Waalwijk tel: 0416 - 333501 postbus 1025 5140 CA Waalwijk e-mail: info@elshoutendebont.nl		formaat	A3 297 x 420 mm