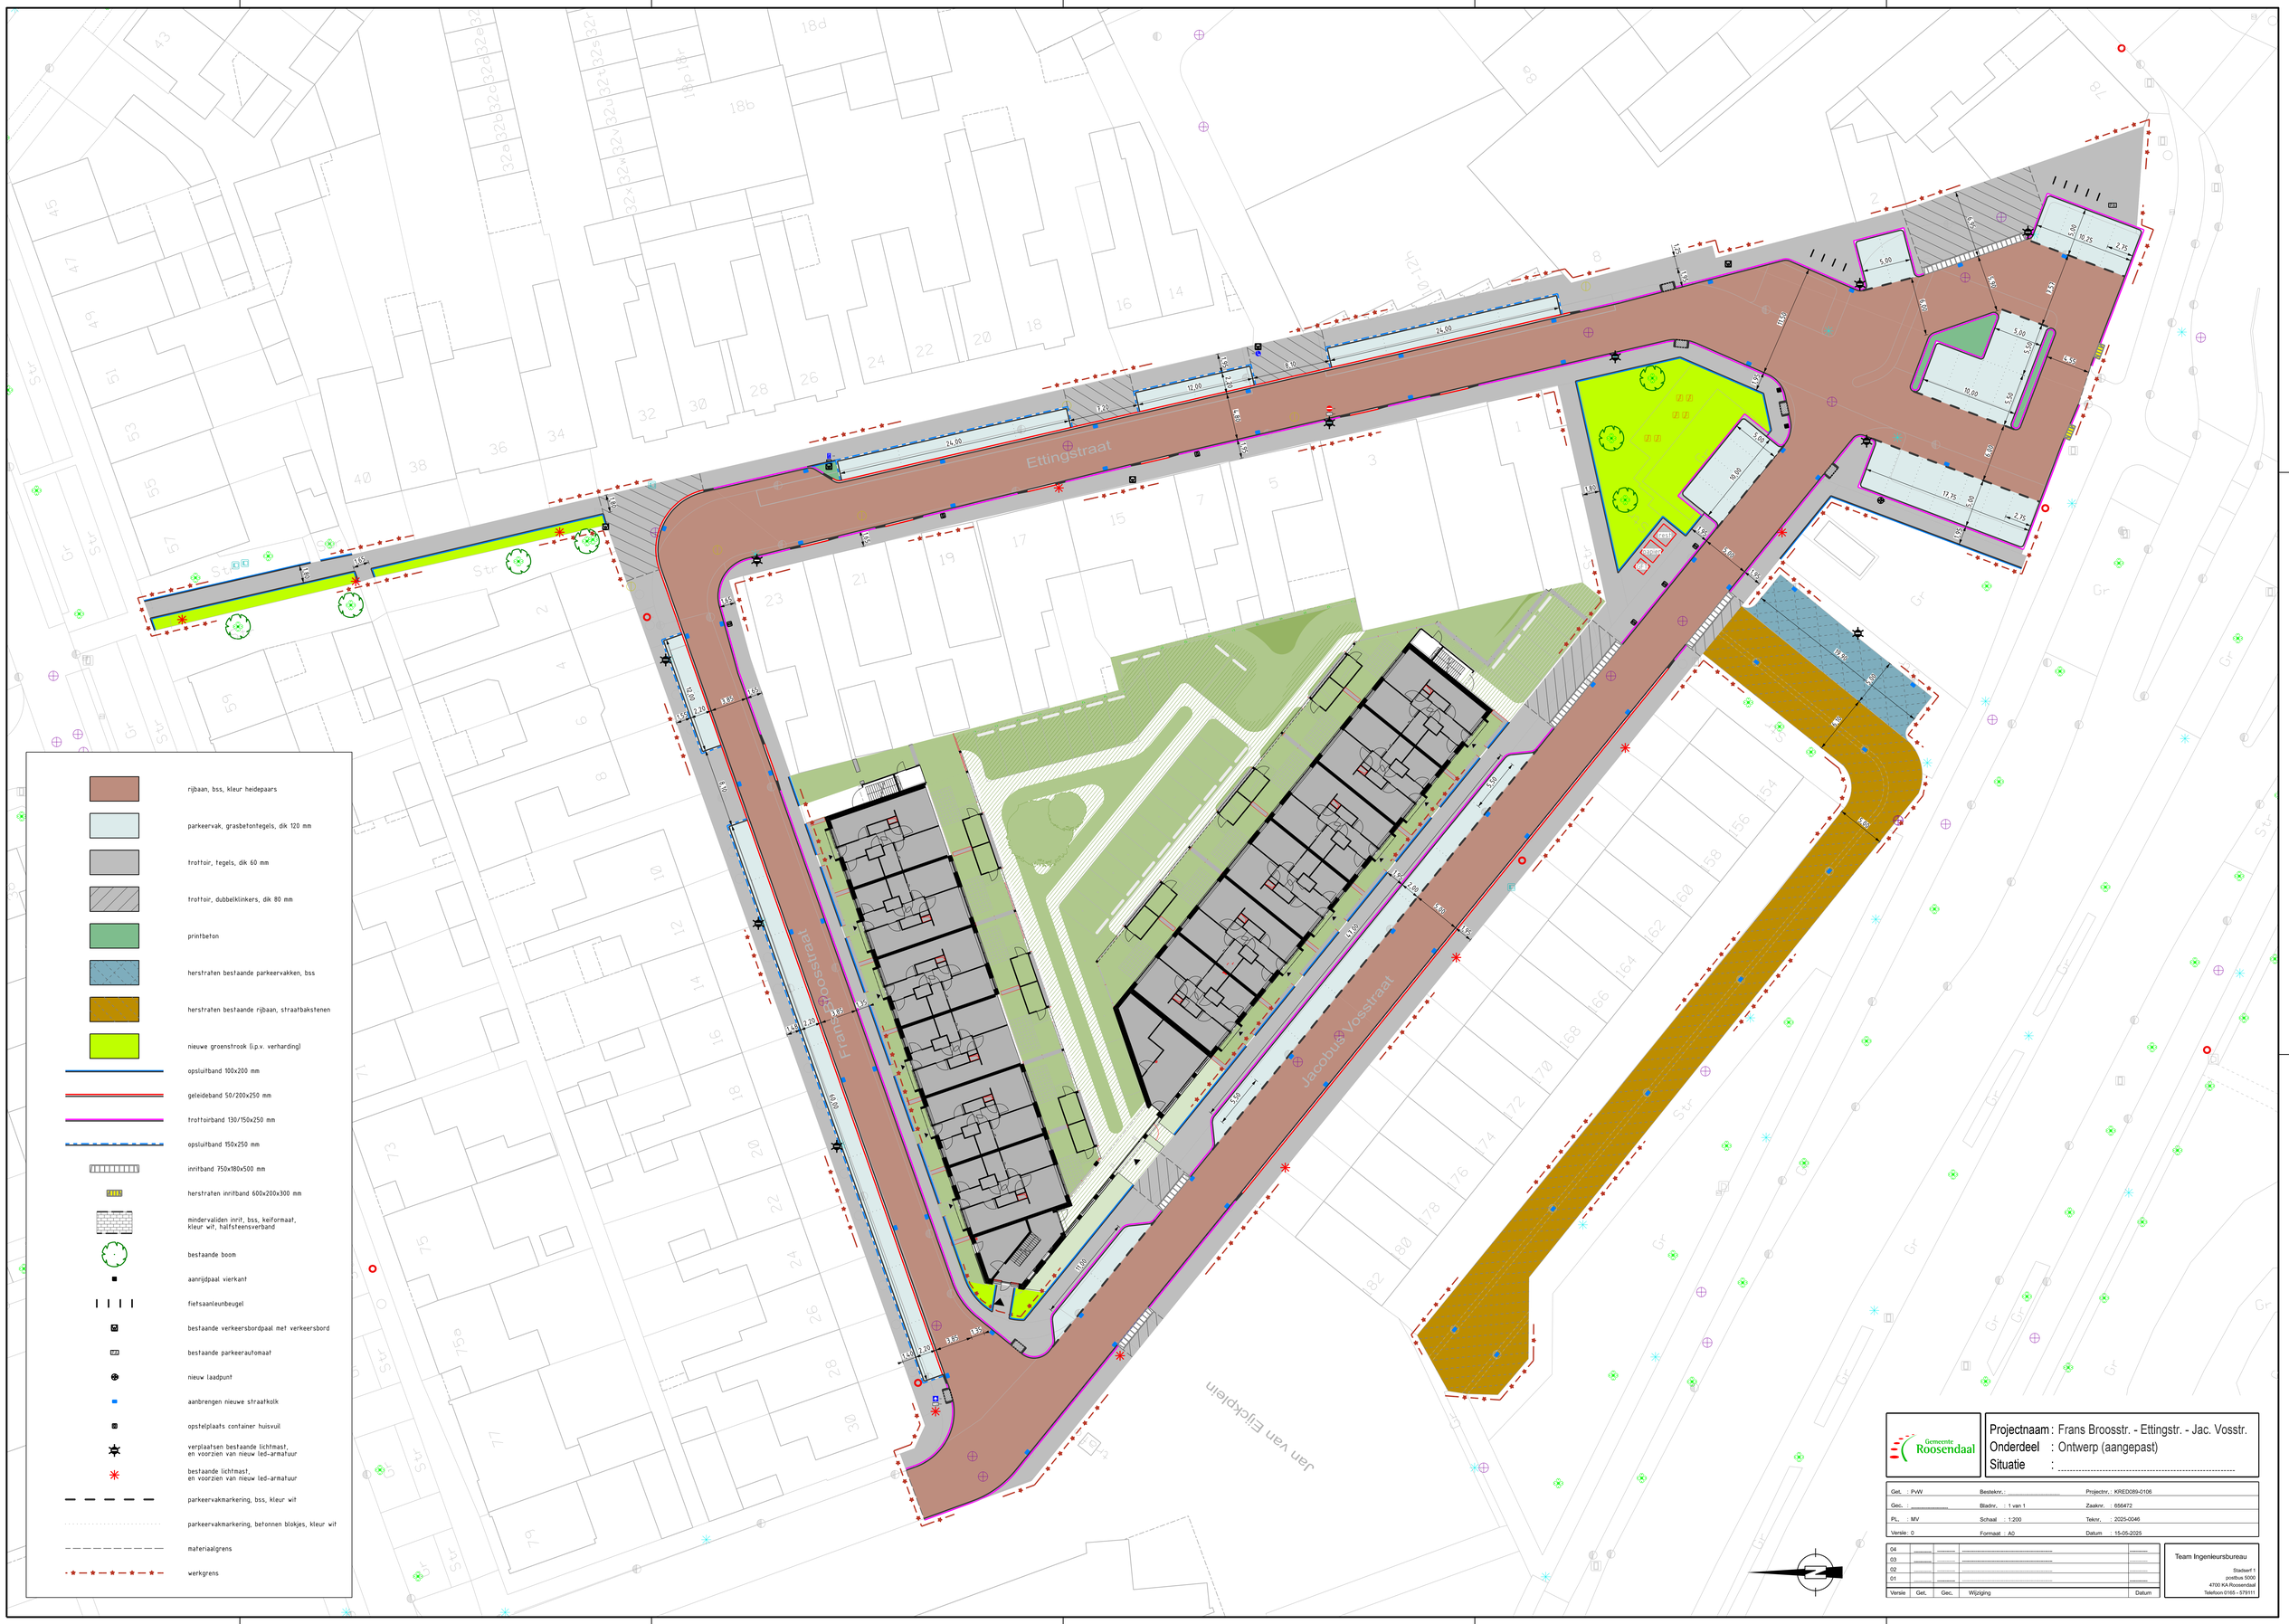

Gemeente Roosendaal

Projectnaam : Frans Broosstr. - Ettingstr. - Jac. Vosstr.
Onderdeel : Ontwerp (aangepast)
Situatie : .....

Get. : PvW	Bestekvr. :	Projectnr. :	KRE0089-0106
Gec. :	Bladnr. : 1 van 1	Zaaknr. :	656472
PL. : MV	Schaal : 1:200	Teknr. :	2025-0046
Versie : 0	Formaat : A0	Datum :	15-05-2025

Versie	Get.	Gec.	Wijziging	Datum
04				
03				
02				
01				

Team Ingenieursbureau
Stadsleef 1
postbus 5000
4700 KA Roosendaal
Telefoon 0165 - 579111

00 Jacobus Vosstraat - Frans Broosstraat - Ettingstraat.dgn Ontwerp bevoorrechtsmid 2025-05-06 16:5-2025 11:34:18 -