


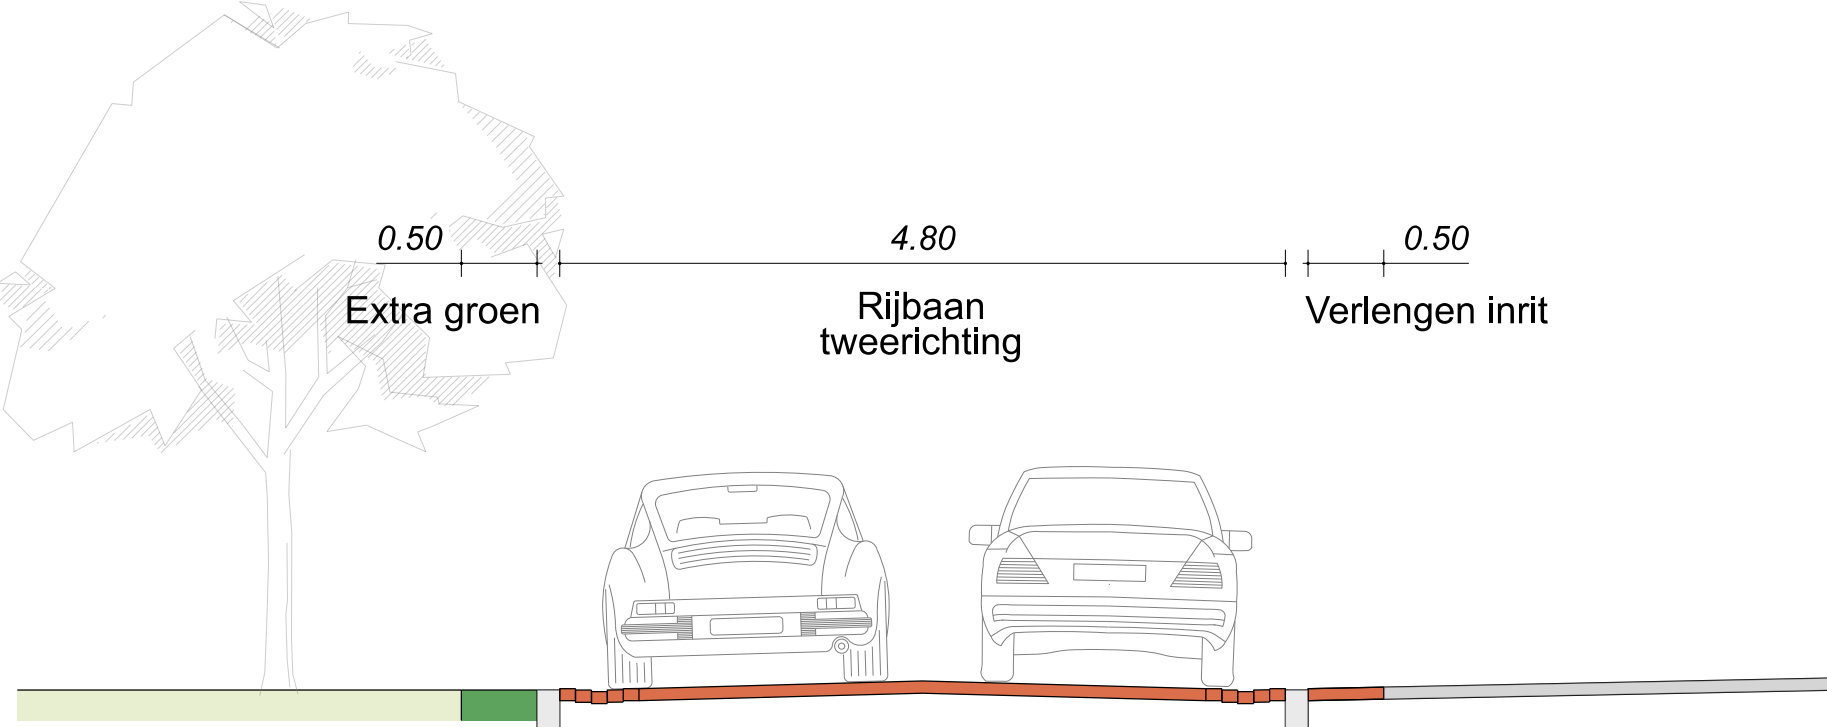

- Banderlijn
- Verharding ribaan roodbruin
- Verharding trottoir
- Verharding parkeren grasbetonvloeren
- Nieuw groen
- Bestaand groen opkappen/vervangen
- Herstraten bestaande verharding
- Herstraten met gebruikte betonvloeren
- Driepof
- Bestaande boom
- Nieuwe boom
- Kappen boom
- Kappen en herplanten boom
- Lichtmast
- Materiaal containerplaats

Verie	Omschrijving	Getek.	Controle	Datum
1	Definitief making	SSV	AT	02-05-2025

Langdonk

Definitief Ontwerp Alexanderdonk

Opdrachtgever: Gemeente Roosendaal

Projectnr: 24-048-01

Status: Definitief

Formaat: A0

Schaal: 1:250

Tekeningnr: 24-048-01_7a_DO_AAN_13_v1.0

Raatscheweg 37 | 5232 BX I 's-Hertogenbosch
www.ligarus.nl

