


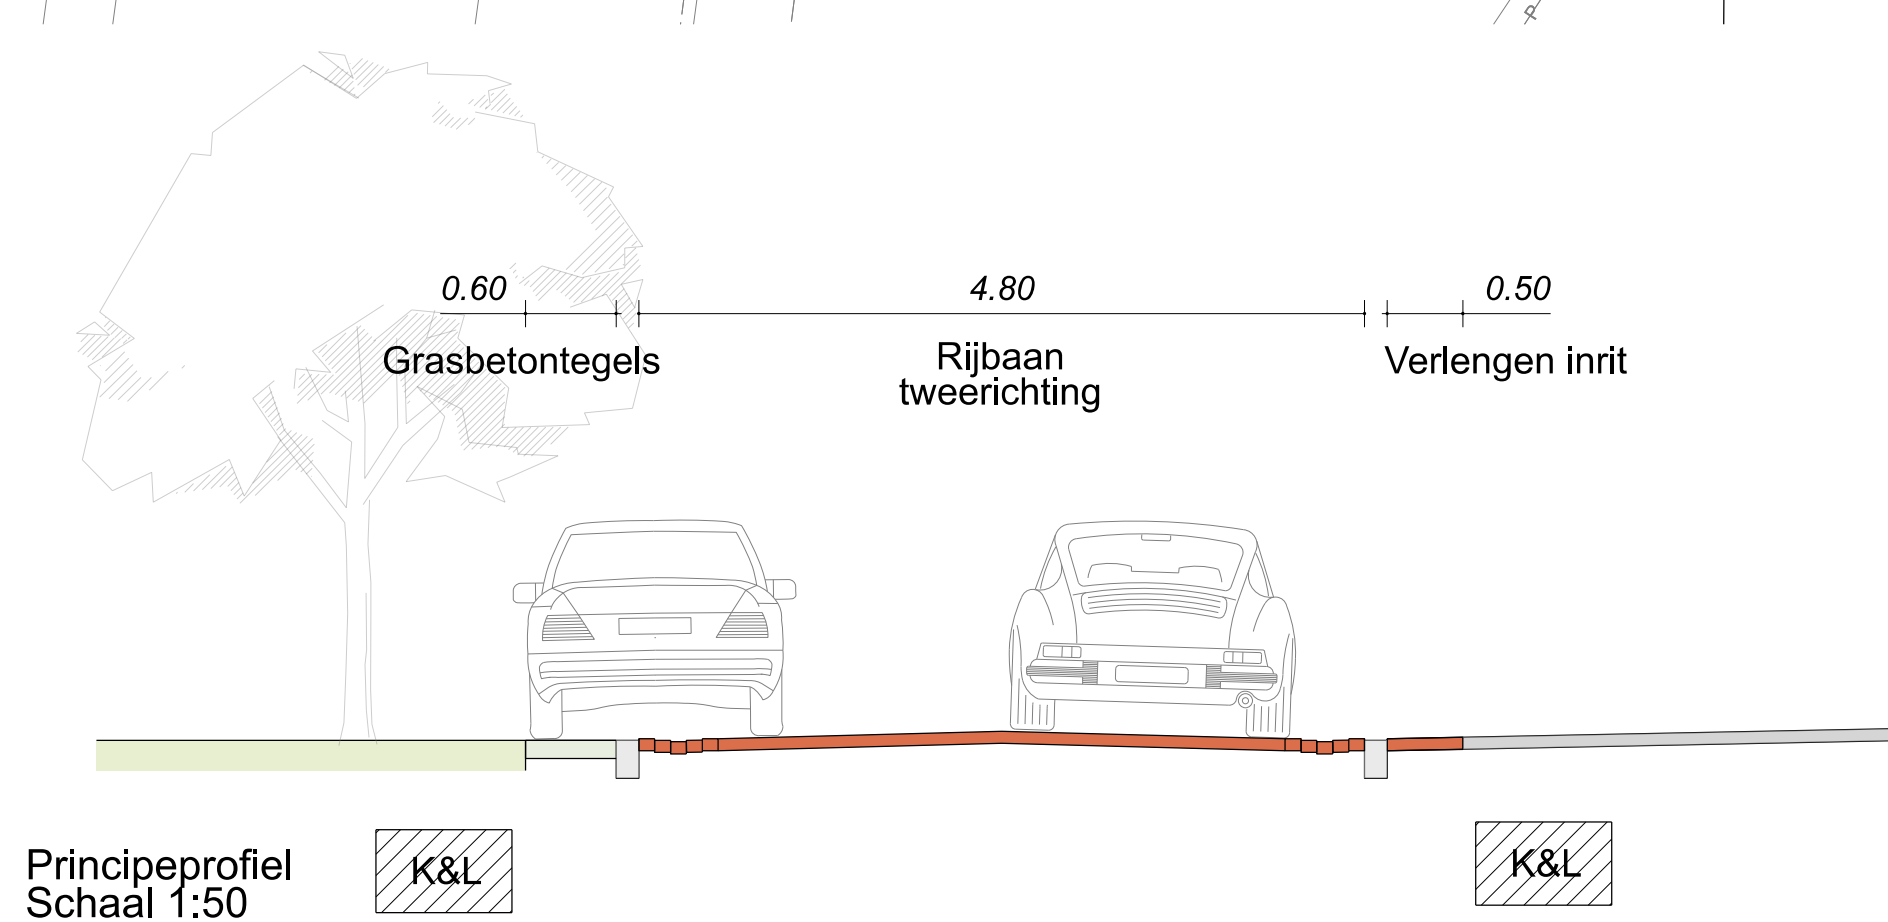

Bandenlijn

Verharding (rijbaan roodbruin)

Verharding trottoir

Verharding parkeren grasbetonstenen

Nieuw groen

Bestaand groen opkroepvervangen

Herstraten bestaande verharding

Herstraten met gebruikte betonvloeren

Drempel

Bestaande boom

Nieuwe boom

Kappen boom

Kappen en herplanten boom

Lichtmast

Material containerplaats

Verie	Omschrijving	Getek.	Controle	Datum
1	Definitief ontwerp	SSV	AT	02-05-2025

Langdonk

Definitief ontwerp Jurriaandonk

Opdrachtgever: Gemeente Roosendaal

Projectnr: 24-048-01

Status: Definitief

Formaat: A0

Schaal: 1:200

Tekeningnr: 24-048-01_7a_DO_AAN_03_v1.0

Raatschweg 37 | 5232 BX I 's-Hertogenbosch
www.ligarus.nl

LIGARUS

Management & Engineering