




- Bandlijn
- Verharding (rijsbaan roodbruin)
- Verharding trottoir
- Verharding parkeren grasbetonvloeren
- Nieuw groen
- Bestaand groen opkroepvervangen
- Herstraten bestaande verharding
- Herstraten met gebruikte betonstrookentoren
- Drempel
- Bestaande boom
- Nieuwe boom
- Kappen boom
- Kappen en herplanten boom
- Lichtmast
- Material containerplaats

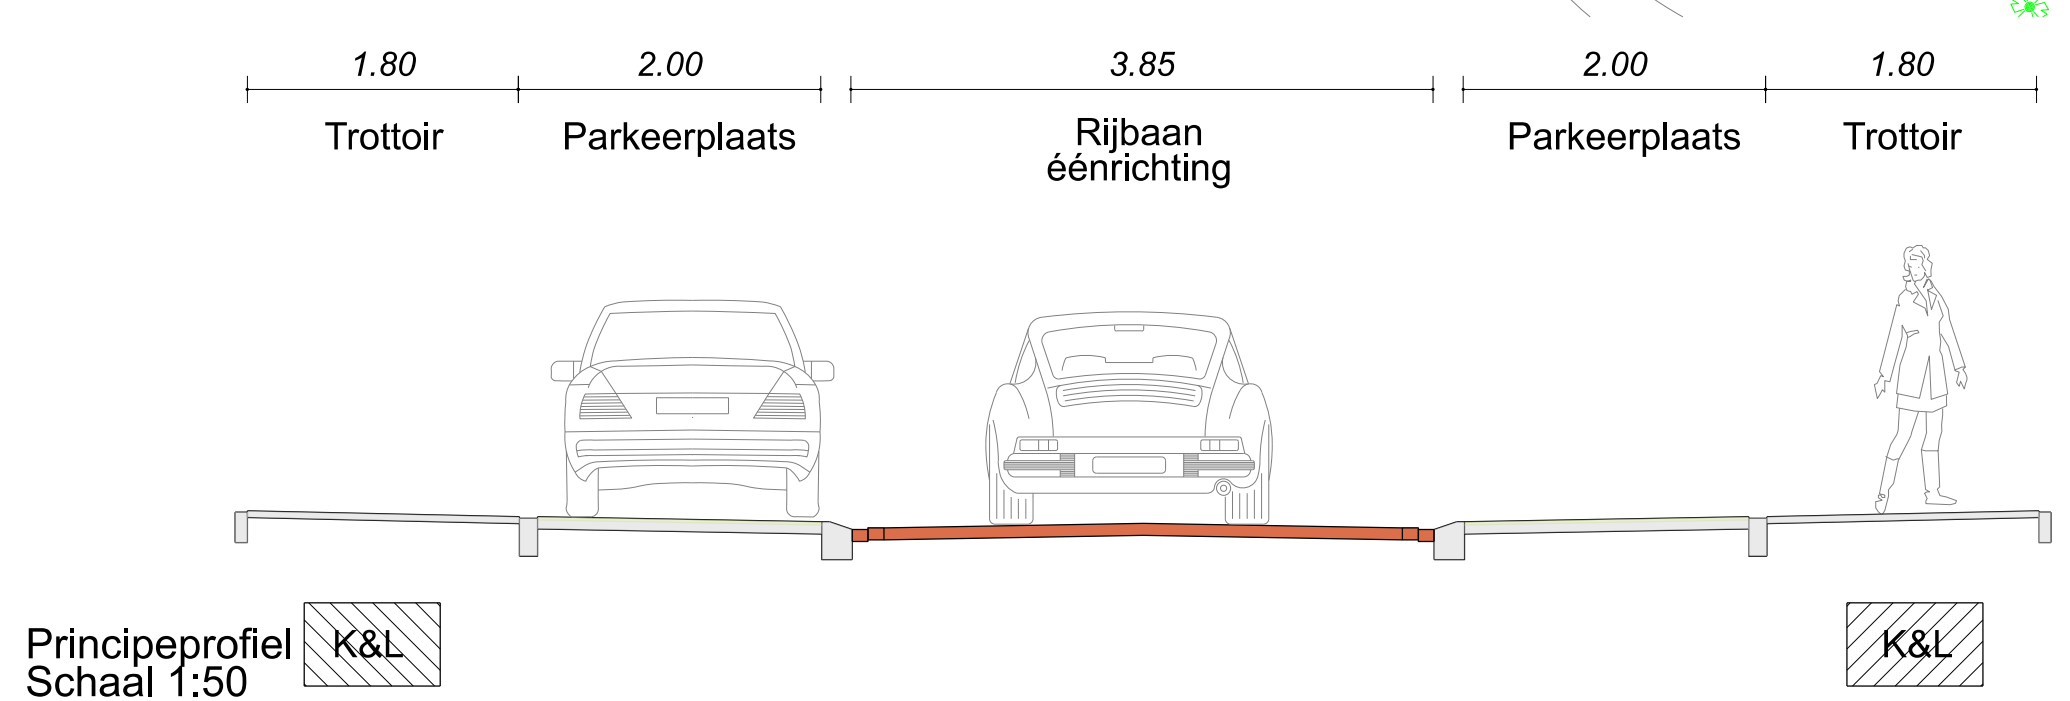

Verie	Omschrijving	Getek.	Controle	Datum	
1	Definitief making	SSV	AT	02-05-2025	
Langdonk					
Definitief Ontwerp Odiliadonk					
Opdrachtgever: Gemeente Roosendaal		Projectnr: 24-048-01			
Status: Definitief	Formaat: A0	Schaal: 1:200			
Tekeningnr: 24-048-01_7a_DO_AAN_02_v1.0					
Reltscheweg 37 5232 BX I 's-Hertogenbosch www.ligarus.nl					

