



M. Magnolia Galaxy




A. Acer pseudoplatanus "October Glory"





1. Spiraea betulifolia Tor



2. Spiraea arguta

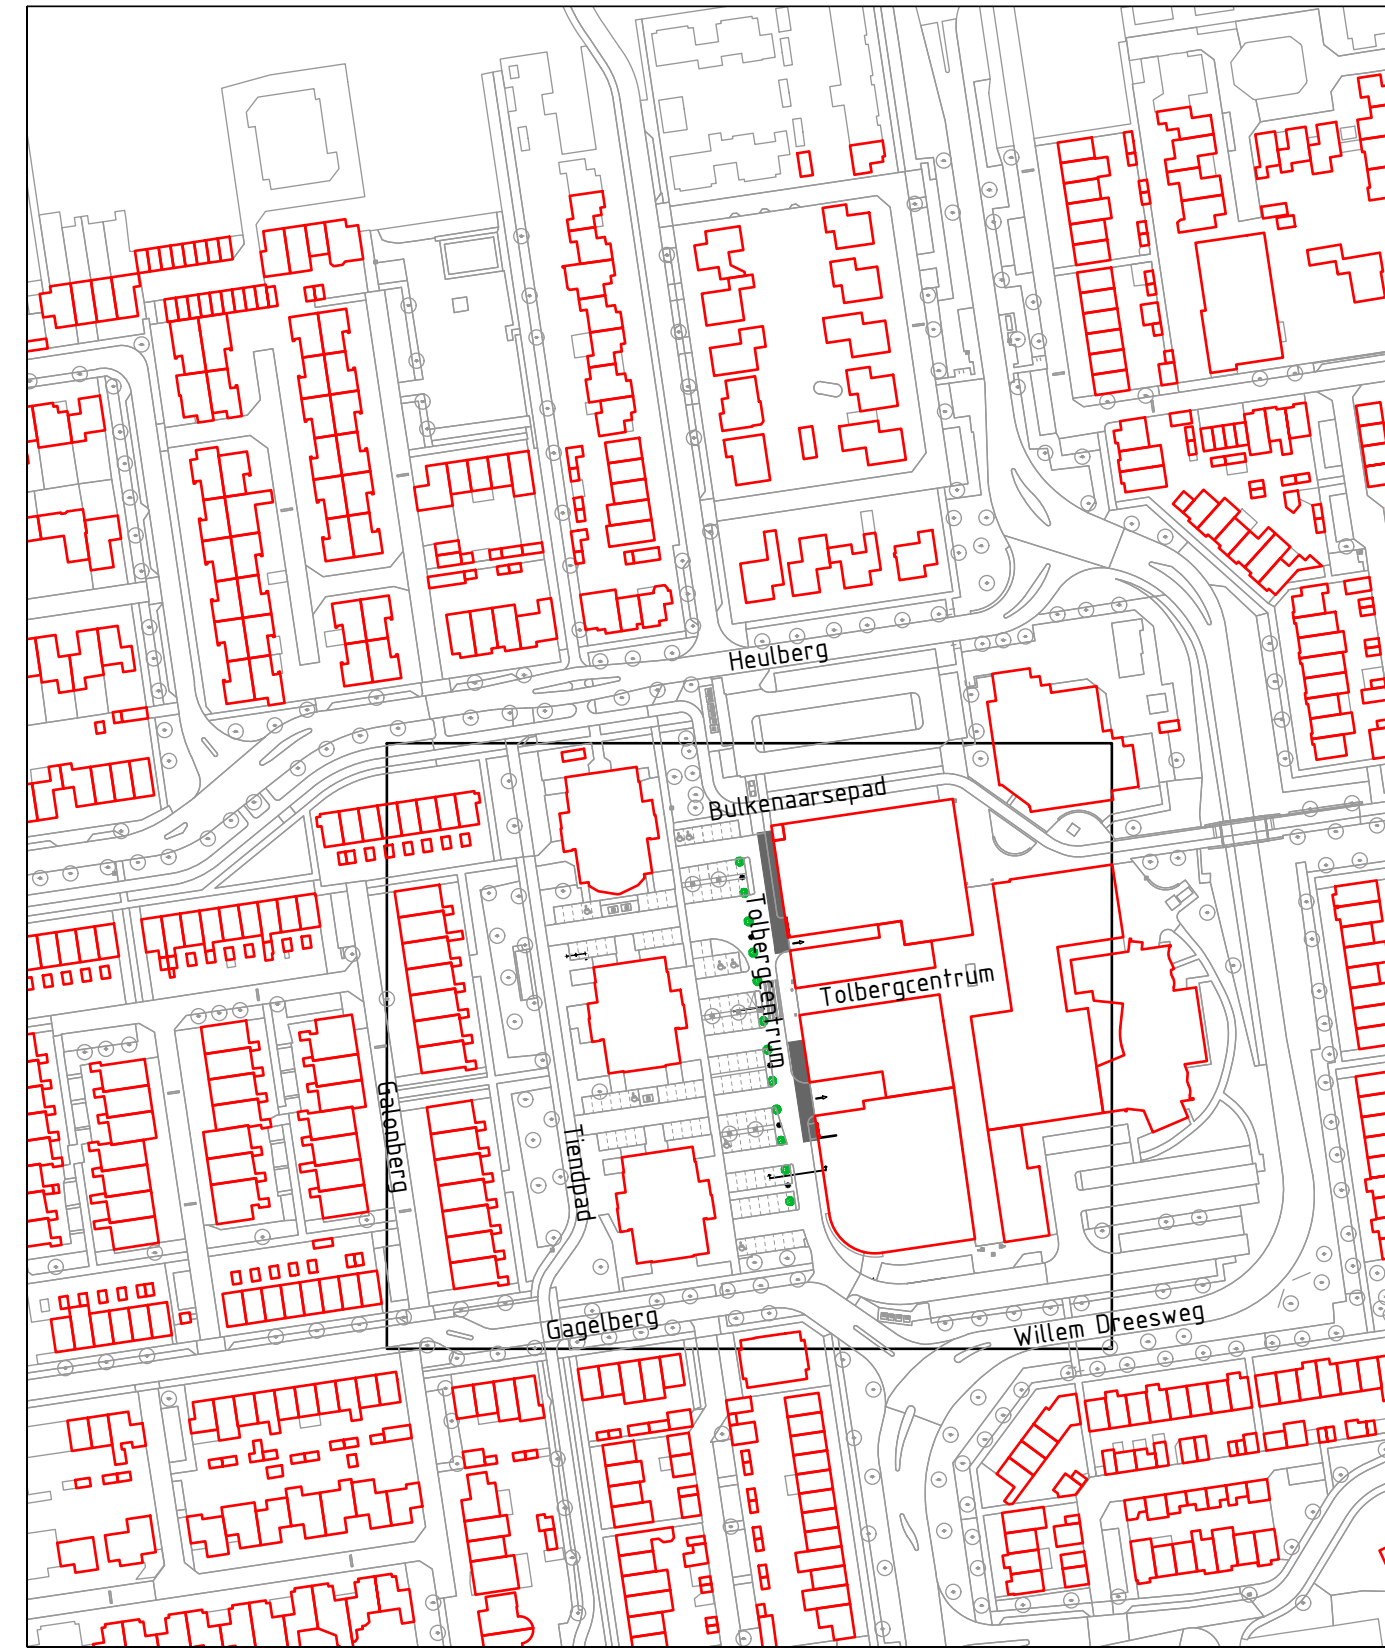

Overzicht
SCHAAL 1 : 2000

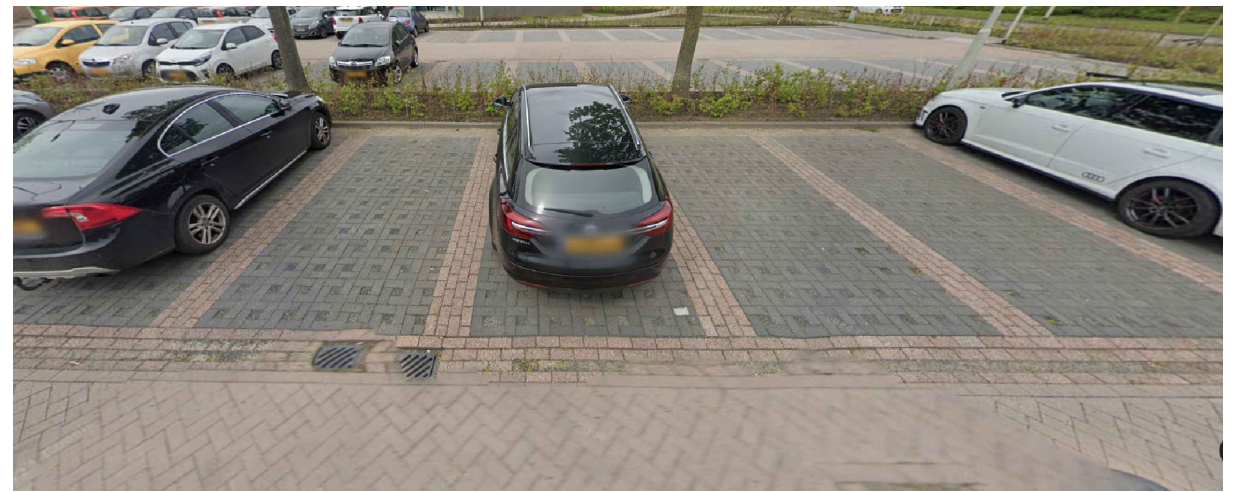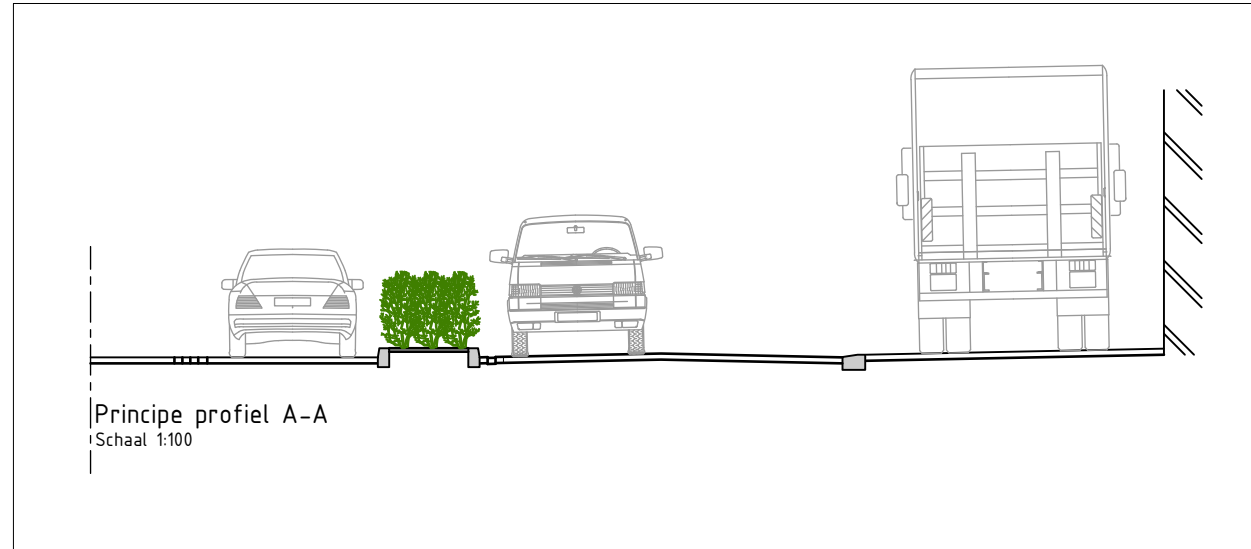

Voorbeeld materiaalgebruik parkeervakken

Legenda	
Algemeen & bestaande situatie	
	Bestaande situatie
	Bestaande bebouwing incl. huisnummers
	Bestaande Lichtmast
	Bestaande boom
Nieuwe situatie beplanting	
	Aanbrengen opsluitband 100x200mm
	Aanbrengen geleidebanden 100/300x200mm
	Aanbrengen trottoirbanden 130/150x250mm
	Rijbaan
	Voetpaden (betontegels)
	Betontegels bij laad en los strook dik 80mm
	Parkeervoorziening
	Groenvoorziening (beplantingsplan volgt later)

DO 15-04-2025 Definitief Maud Bouwens

Opdrachtgever
Gemeente Roosendaal
Project
Parkeerterein Tolberg

Presentatietekening
Definitief
15-04-2025
uw omgeving is ons gebied

Opdrachtgever
DO
1200
AD
www.hgca.nl