
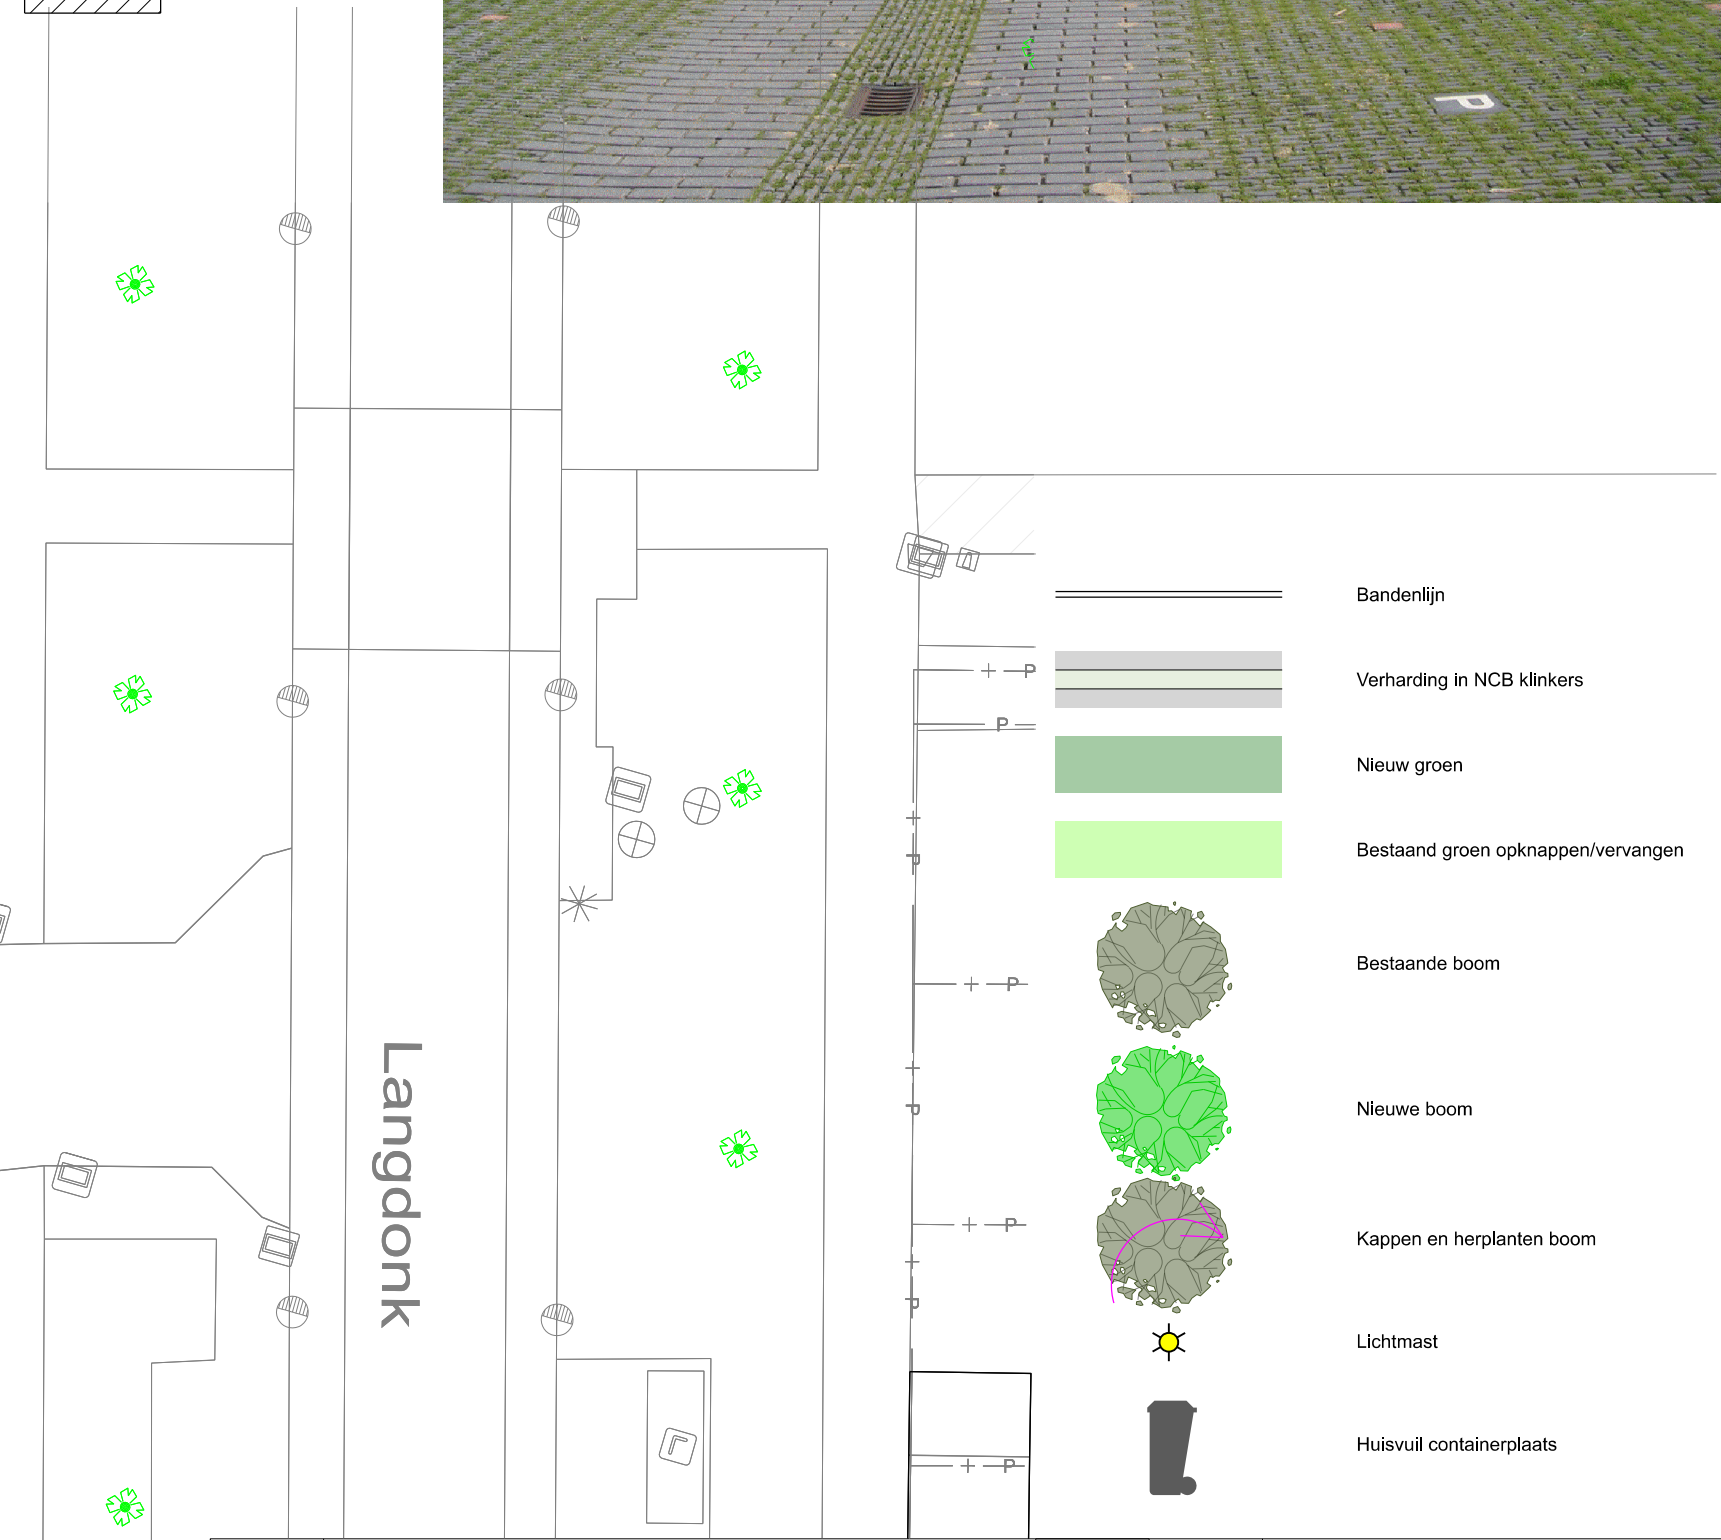


Principeprofiel
Schaal 1:50

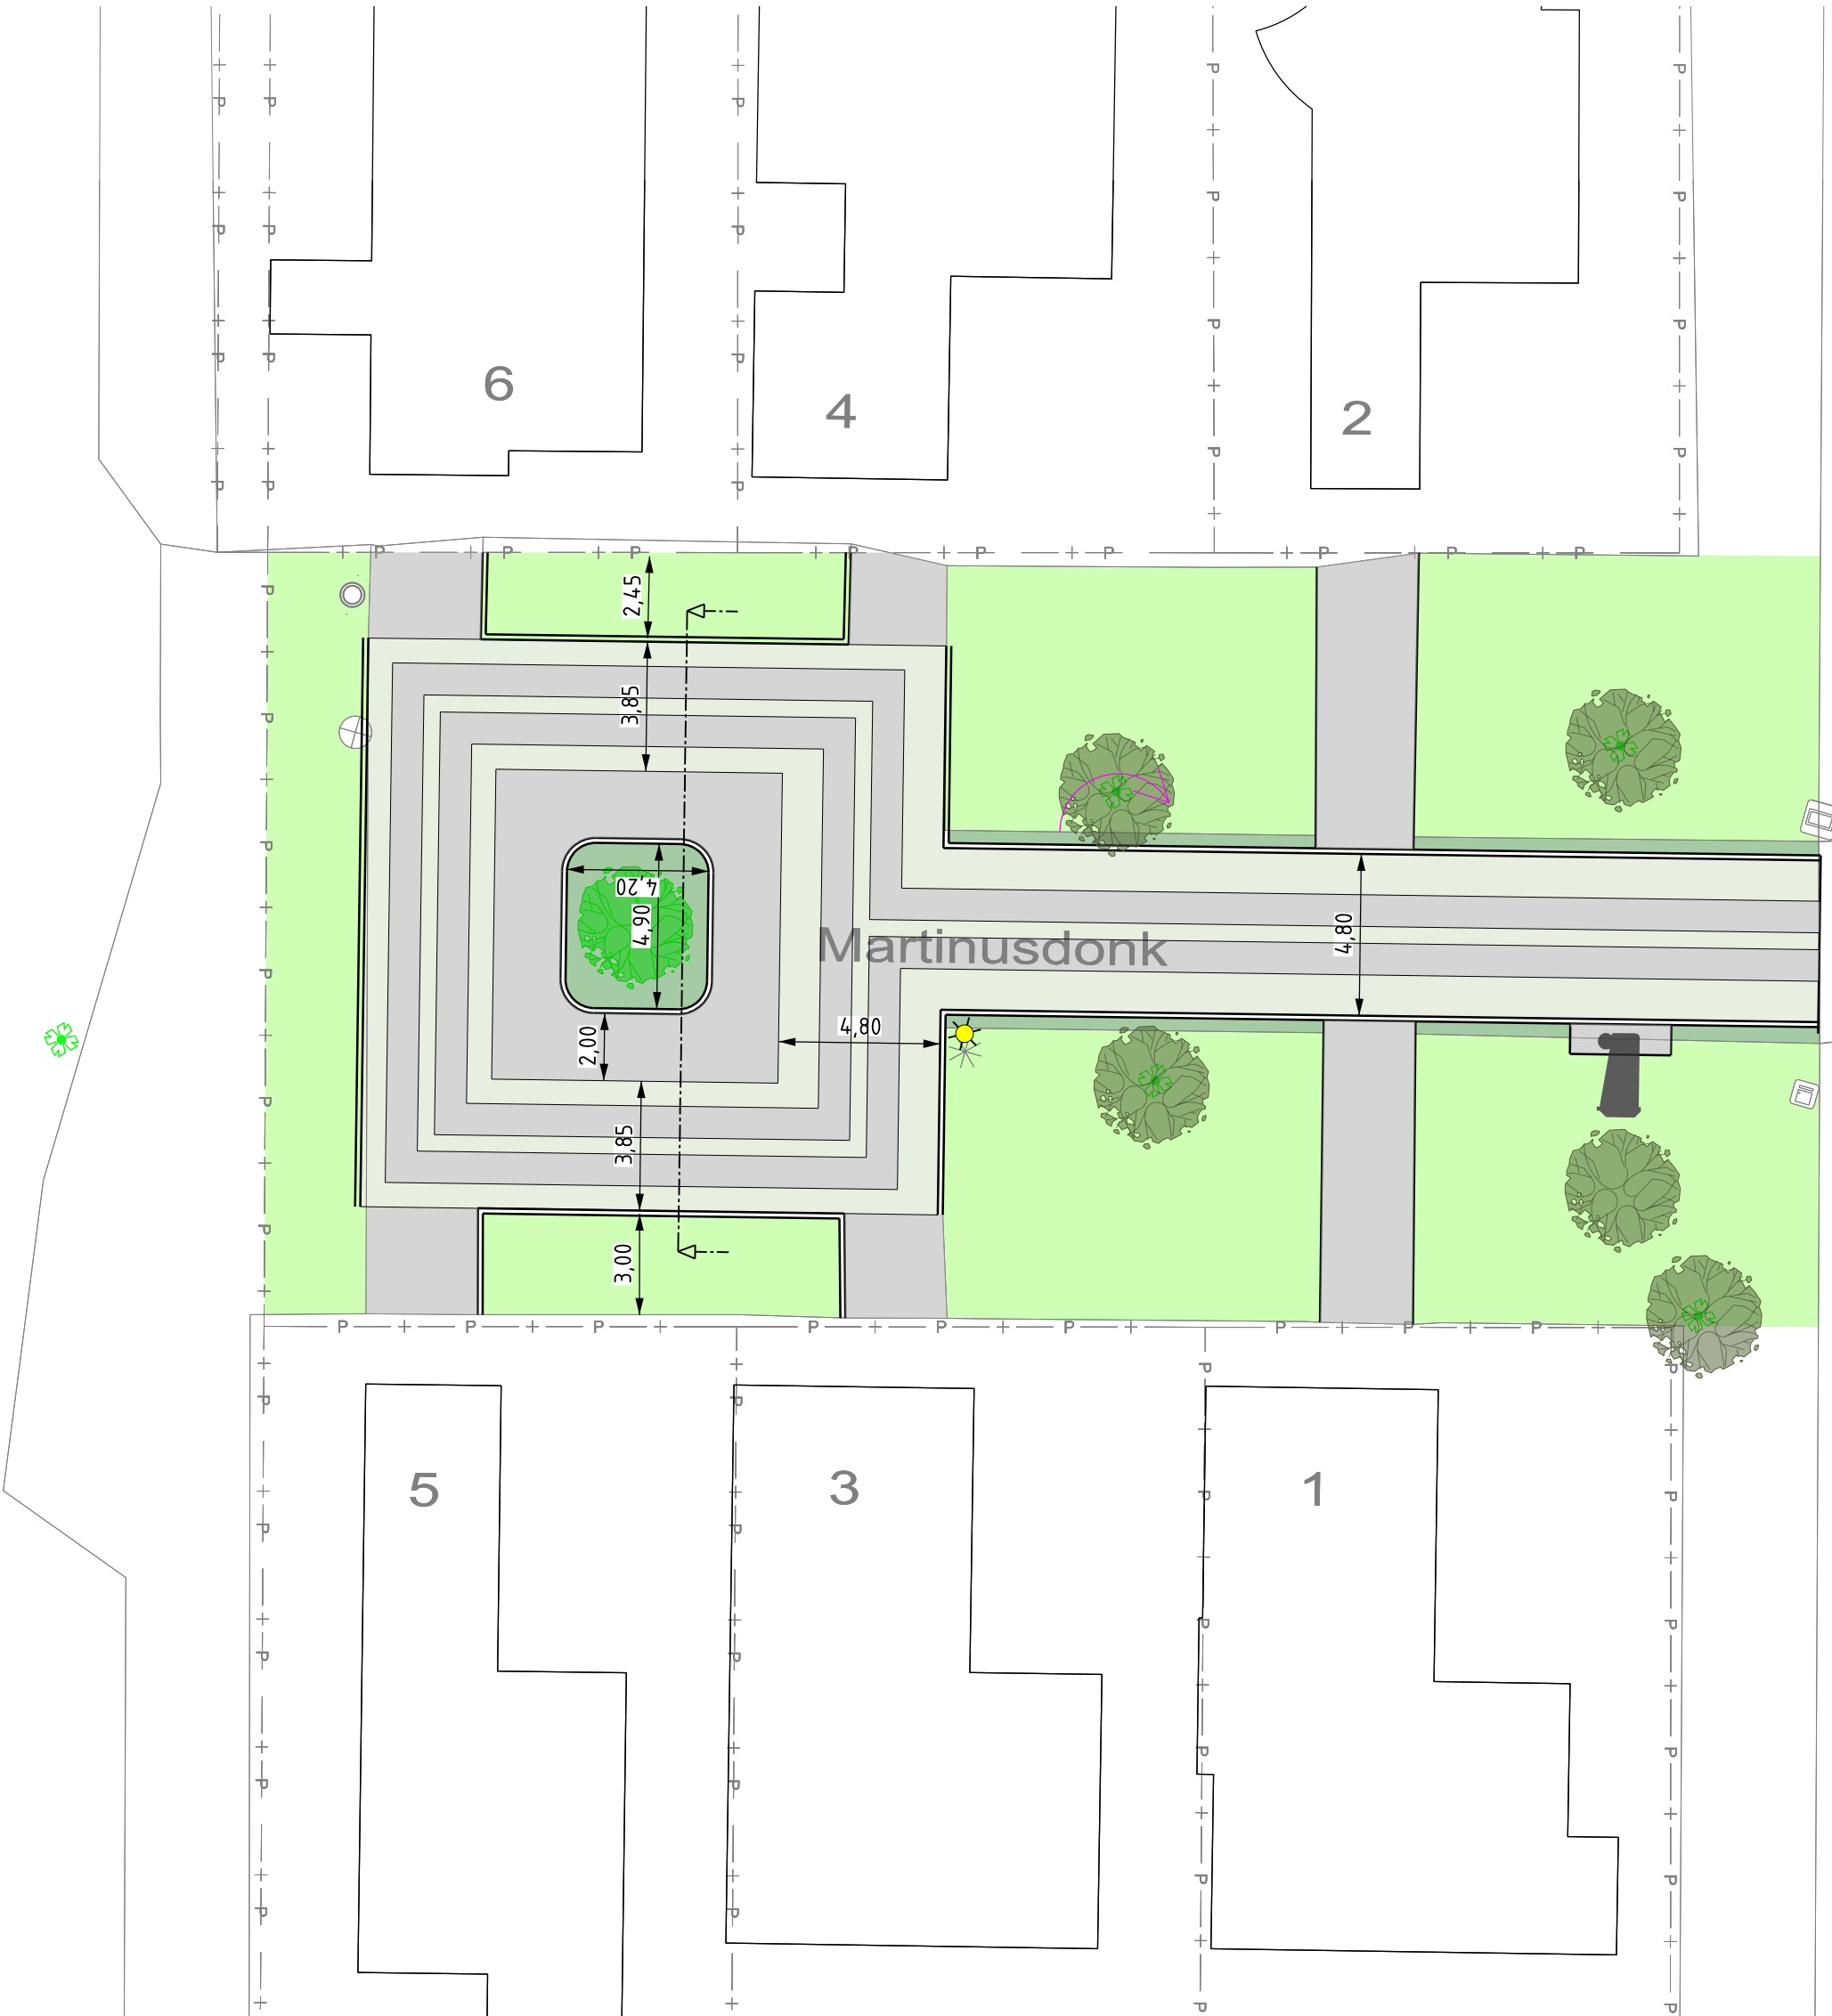

Versie	Omschrijving	Getek.	Controle	Datum
1	Definitief making	SSN	AT	01-10-2024
2	Algemene wijzigingen	SSN	AT	18-03-2025
3	Algemene wijzigingen	SSN	AT	09-04-2025

Langdonk

Voorlopig Ontwerp Martinusdonk

Opdrachtgever: Gemeente Roosendaal

Projectnr: 24-048-01

Status: Definitief

Formaat: A0

Schaal: 1:200

Tekeningnr: 24-048-01_7a_VO_AAN_14_v3.0

LIGA

RUIS

Management & Engineering

Reitscheweg 37 | 5232 BX I 's-Hertogenbosch
www.ligaruis.nl