


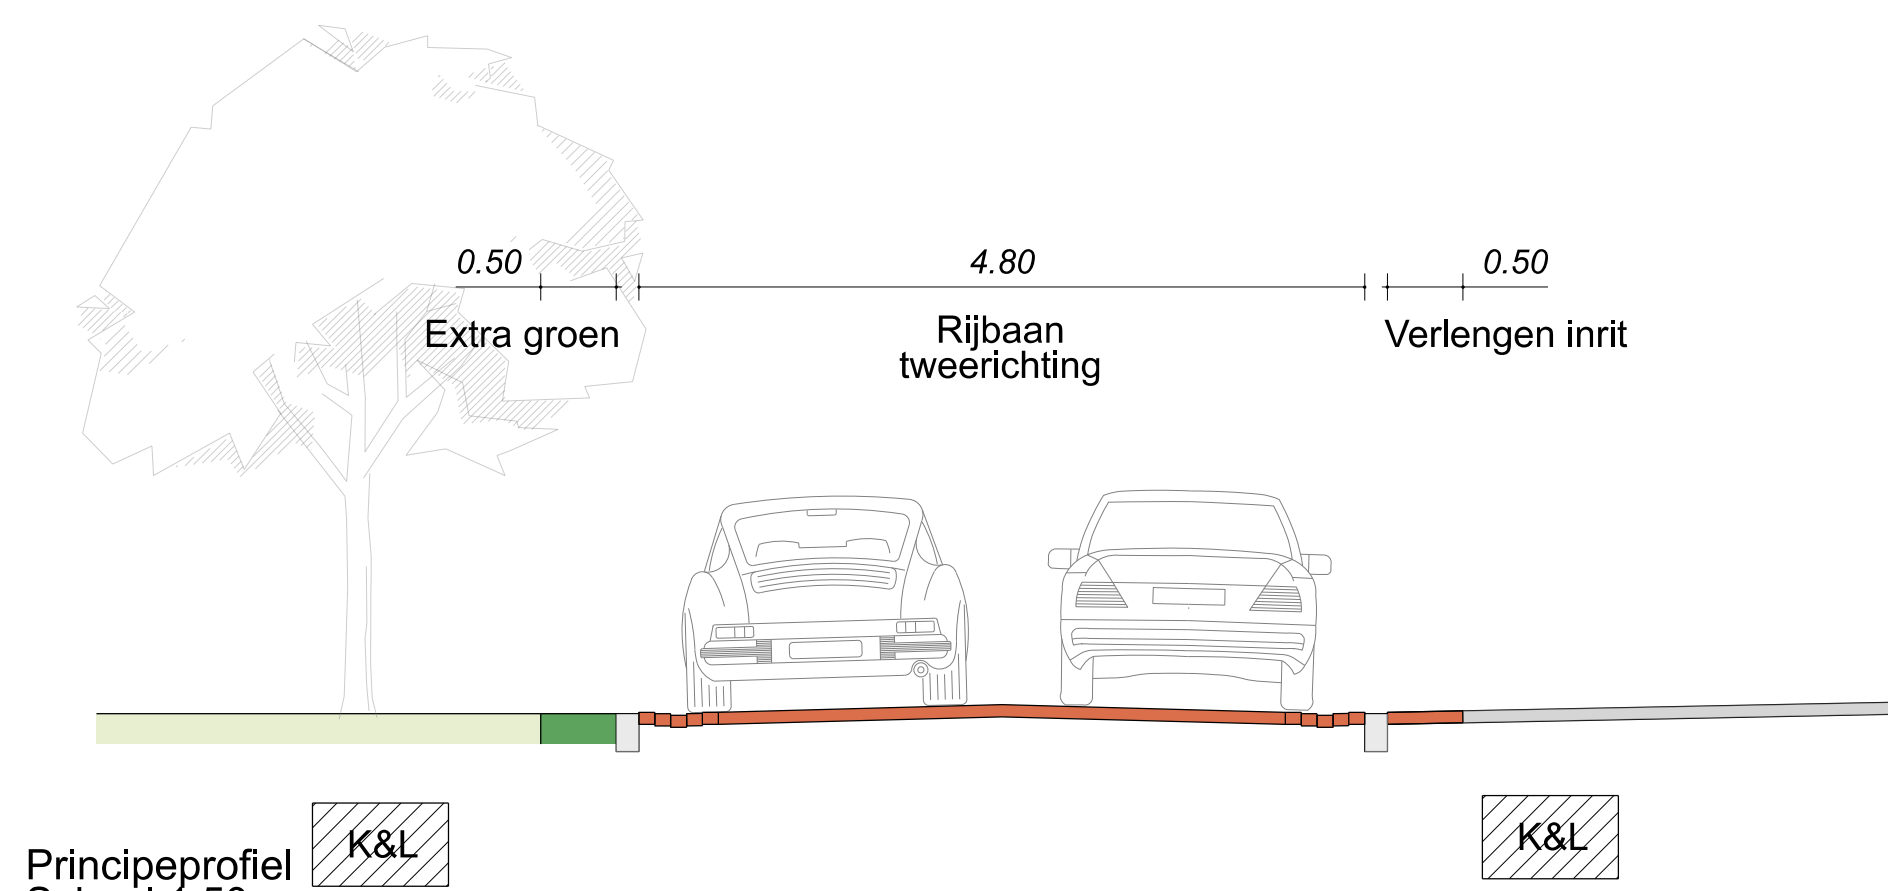

- Bandenlijn
- Verharding (rijbaan roodbruin)
- Verharding trottoir
- Verharding parkeren grasbetonvloeren
- Nieuw groen
- Bestaand groen opkloppen/vervangen
- Herstraten bestaande verharding
- Herstraten met gebruikte betonvloeren
- Drempel
- Bestaande boom
- Nieuwe boom
- Kappen boom
- Kappen en herplanten boom
- Lichtmast
- Materiaal containerplaats

Verie	Omschrijving	Getek.	Controle	Datum
1	Definitief making	SSV	AT	01-10-2024
2	Algemene wijzigingen	SSV	AT	18-03-2025
3	Algemene wijzigingen	SSV	AT	09-04-2025

Langdonk

Voorlopig Ontwerp Paulusdonk

Oprachtgever: Gemeente Roosendaal

Projectnr: 24-048-01

Status: Definitief

Formaat: A0

Schaal: 1:200

Tekeningnr: 24-048-01_7a_VO_AAN_10_v3.0

Raatsweg 37 | 5232 BX | 's-Hertogenbosch
www.ligarus.nl

LIGARUS

Management & Engineering